


006-31-21-3074-006-030-00

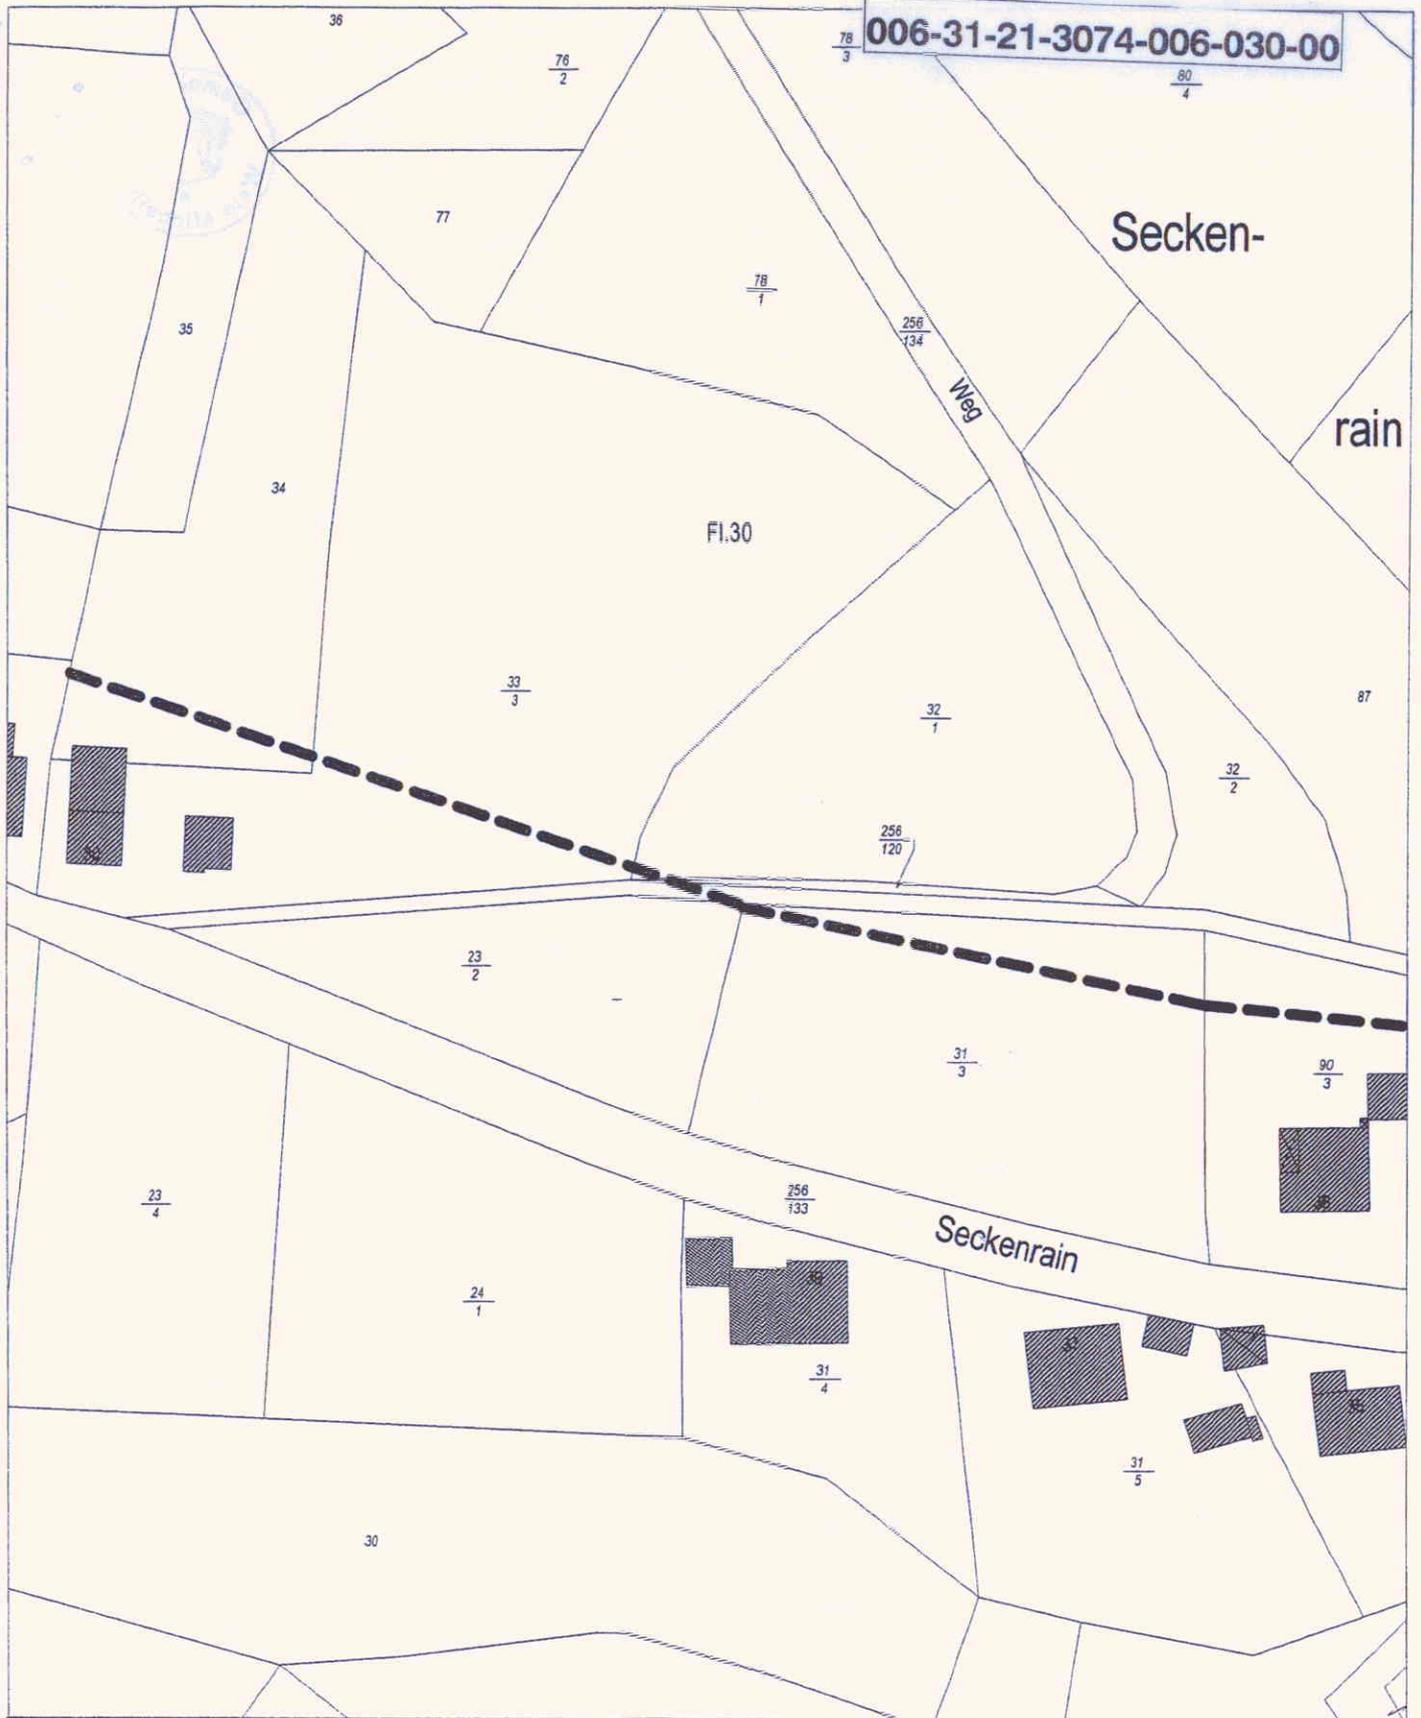

Gemeinde Wald-Michelbach

Lageplan

Maßstab: 1:1000

Plotdatum: 12.3.2003



Legende:

- - - Grenze des Geltungsbereiches der  
Klarstellungssatzung "Seckenrain"