


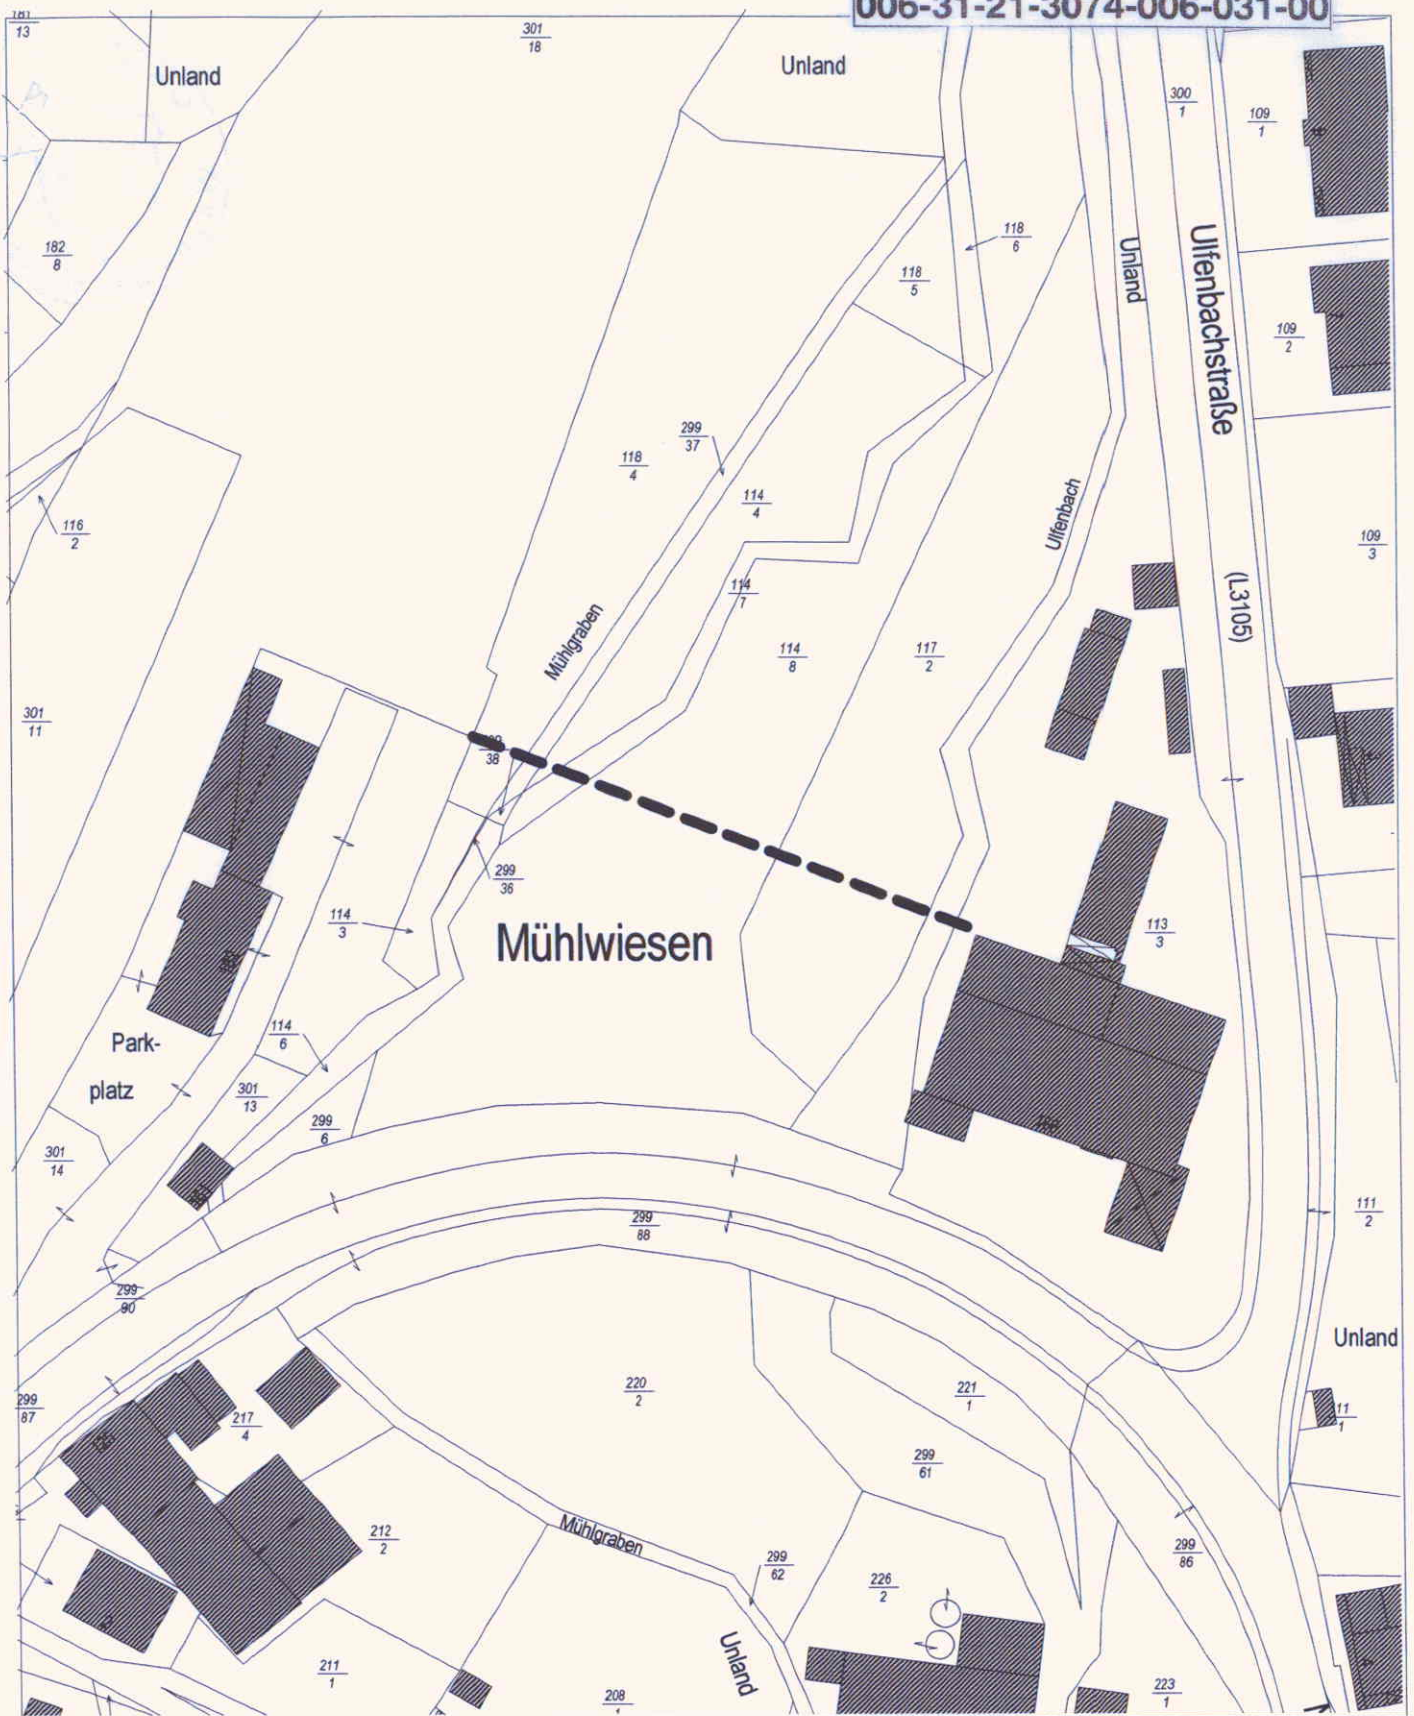

Gemeinde Wald-Michelbach

Lageplan

Maßstab: 1:1000

Plotdatum: 11.6.2003



Legende:

----- Grenze des Geltungsbereiches der
Klarstellungssatzung "Ludwigstraße",
Wald-Michelbach