

Satzung

gemäß § 34 Abs. 4 Nr. 1 BauGB (Klarstellungssatzung) über die Festlegung der Grenze des im Zusammenhang bebauten Bereiches der Gemeinde Wald-Michelbach und zwar für die Grundstücke Flur 30 Nr. 23/2, 31/3 (teilweise), 33/3 (teilweise) und 34 (teilweise), Seckenrain, Gemarkung Wald-Michelbach

Aufgrund des § 34 Abs. 4 Nr. 1 BauGB i.d.F.d. Bekanntmachung vom 27.08.1997 (BGBl I S. 2141) in Verbindung mit §§ 5 und 51 der Hessischen Gemeindeordnung in der Fassung vom 01.04.1993 (GVBl I S. 534), zuletzt geändert durch Gesetz vom 23.12.1999 (GVBl 2000 I S. 2), hat die Gemeindevertretung in ihrer Sitzung am 29.04.2003 folgende Satzung beschlossen:

§ 1

Der Geltungsbereich der Satzung ist in der beigefügten Kartenunterlage im Maßstab 1:1.000 (Anlage) dargestellt und Bestandteil dieser Satzung.

§ 2

In der beigefügten Flurkarte ist für die Grundstücke Flur 30 Nr. 23/2, 31/3 (teilweise), 33/3 (teilweise) und 34 (teilweise), Seckenrain, Gemarkung Wald-Michelbach, zur Klarstellung und Abgrenzung die Grenze des im Zusammenhang bebauten Ortsteiles gemäß § 34 Abs. 4 Nr. 1 BauGB eingetragen.

§ 3

Die Bebauung der Grundstücke darf die in beiliegender Flurkarte eingetragene Geltungsbereichsgrenze nicht überschreiten.

§ 4

Die Zulässigkeit von Bauvorhaben innerhalb des Geltungsbereiches dieser Satzung richtet sich nach § 34 BauGB.

§ 5

Diese Satzung tritt nach Ablauf der öffentlichen Bekanntmachung gemäß der Hauptsatzung der Gemeinde Wald-Michelbach in Kraft.


Wald-Michelbach, 27.06.2003



Kunkel, Bürgermeister



006-31-21-3074-006-030-00

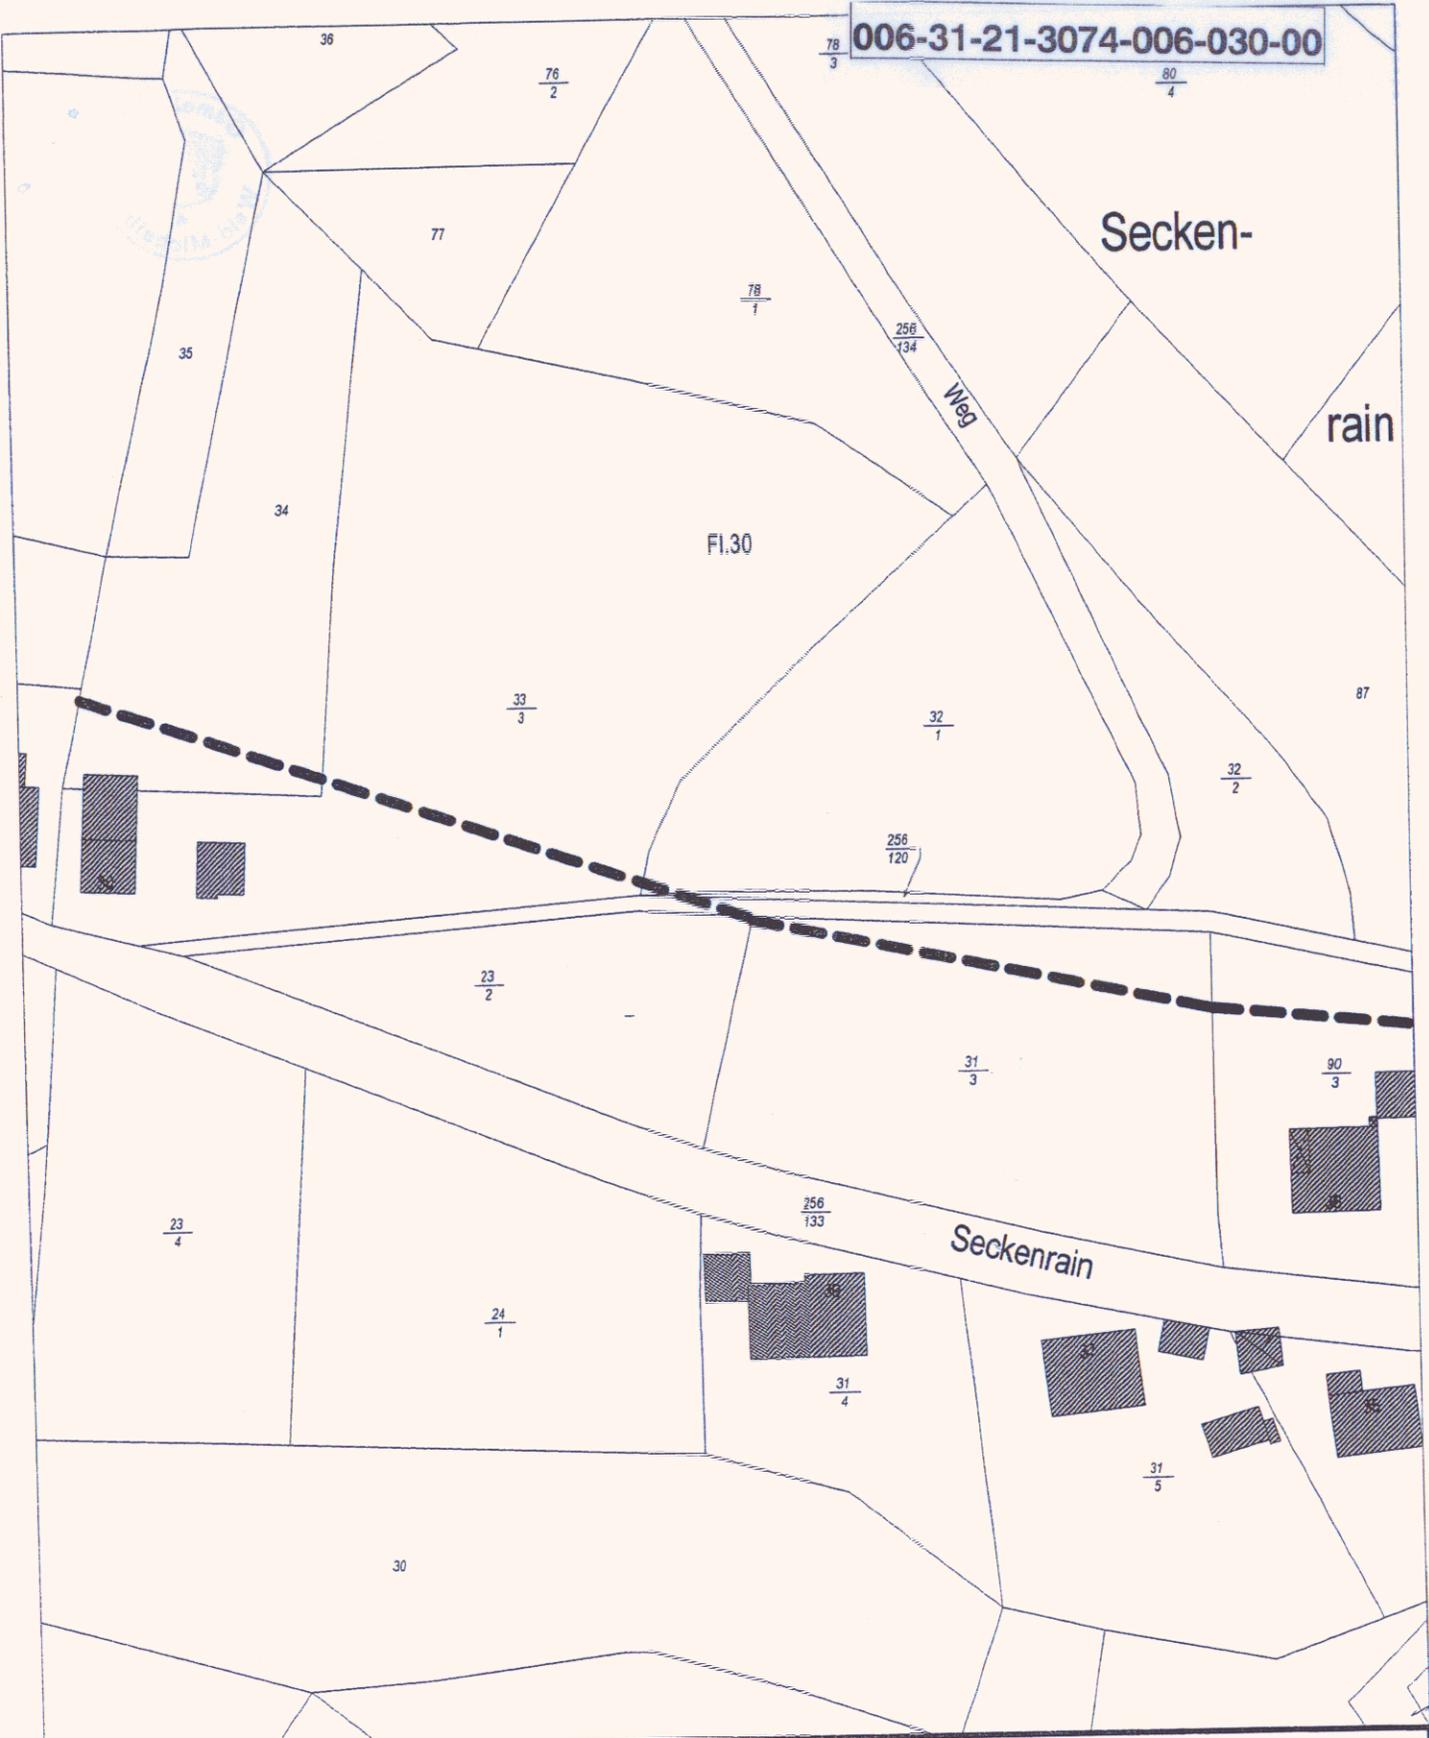

Gemeinde Wald-Michelbach

Lageplan
Maßstab: 1:1000
Plotdatum: 12.3.2003



Legende:

--- Grenze des Geltungsbereiches der
Klarstellungssatzung "Seckenrain"