


Stadt Bensheim

Ortsteil Auerbach

Einbeziehungssatzung gem. § 35 (6) BauGB "Oberer Kirchweg"

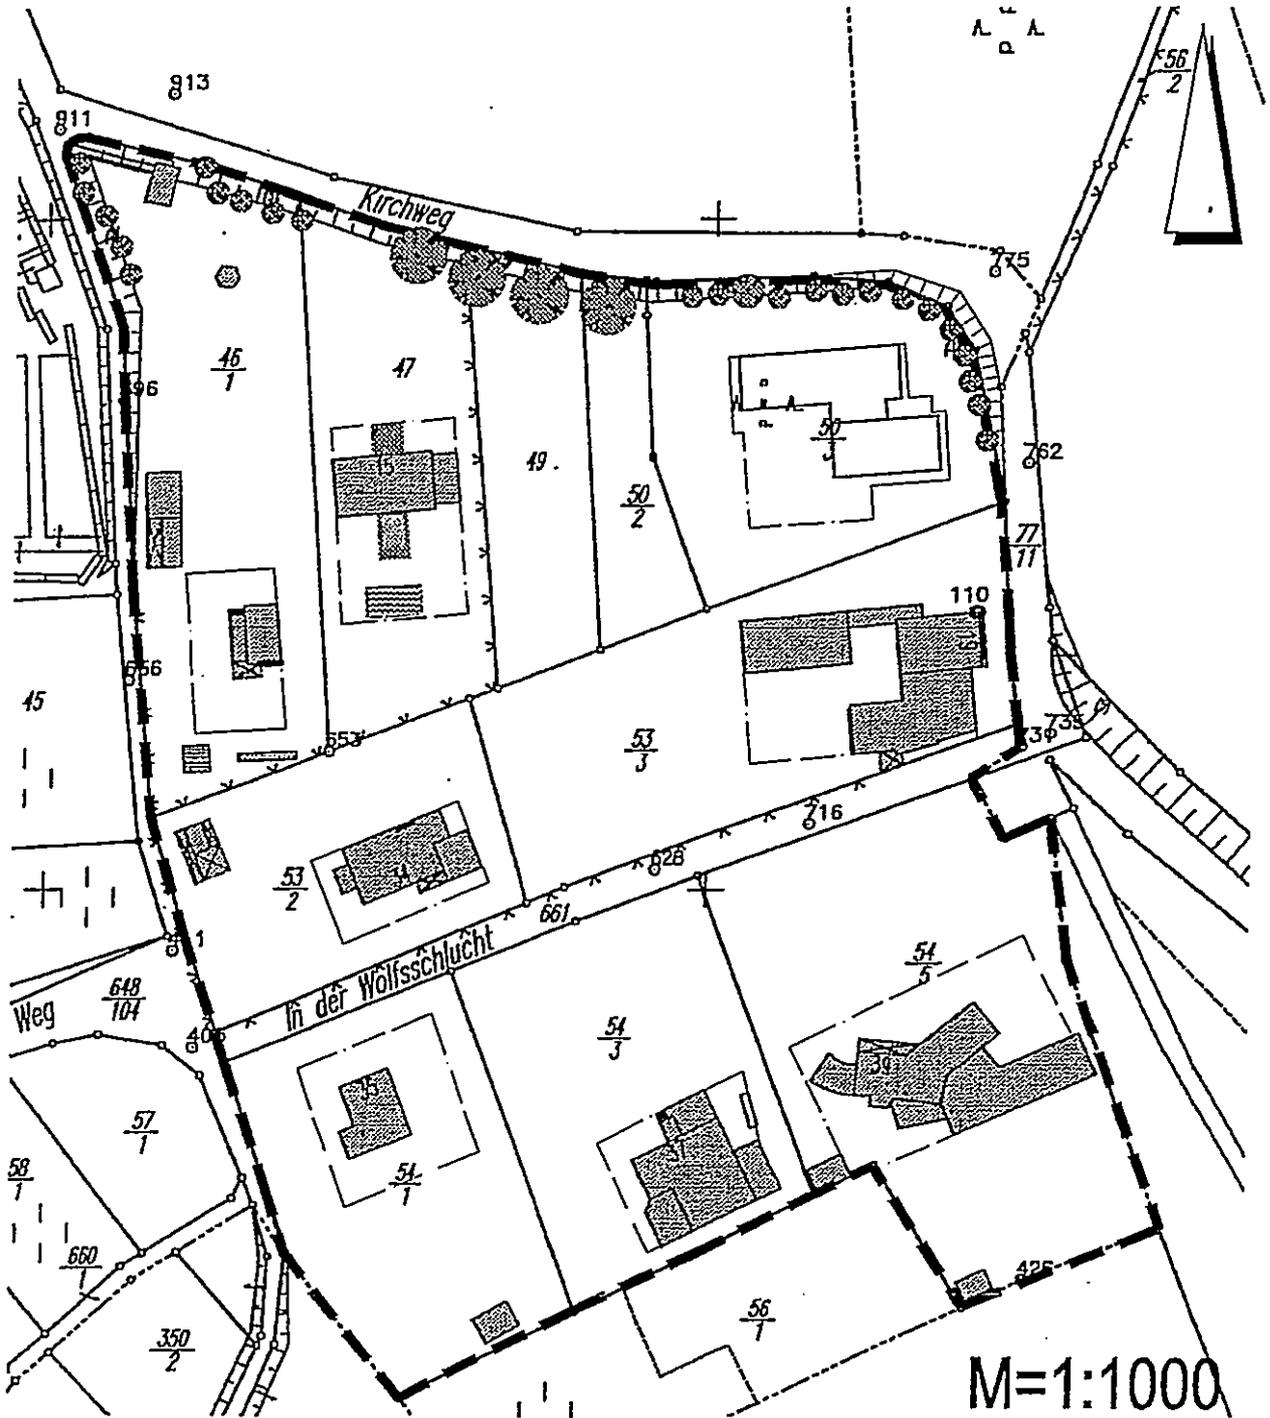

PLANZEICHEN	
	Baugrenze
	Grenze des räumlichen Geltungsbereiches
	Gebäude Bestand
	Nicht überbaubare Grundstücksfläche