




STADT BENSHEIM

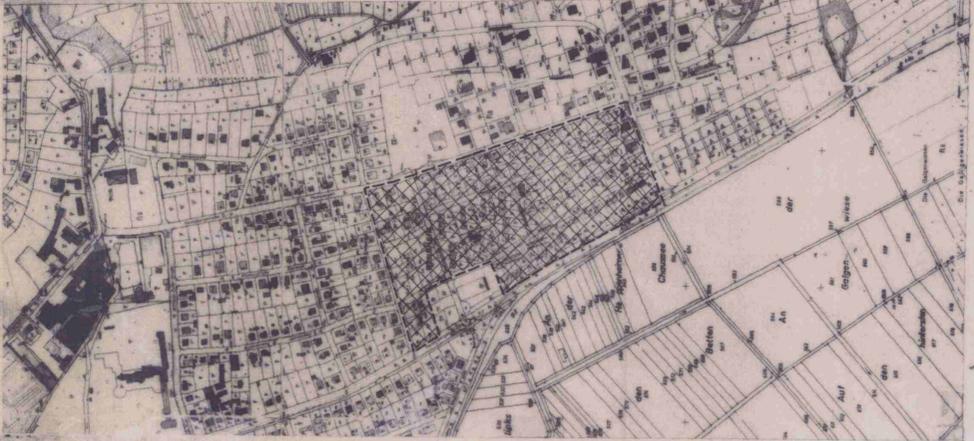

BEBAUUNGSPLAN HEMSBURG 2 BO 2 1. ÄNDERUNG
FÜR DAS GEBIET ZWISCHEN ARMINSTR. HEMSBURGSTR.
UND BUNDESSTR. 3
GEMARKUNG BENSHEIM FLUR 7
MASSTAB 1:1000


LEGENDE

- GRENZE DES RÄUMLICHEN GELTUNGSBEREICHES DES BEBAUUNGSPLANES
- BAULINIE
- ABGRENZUNG UNTERSCHIEDLICHER NUTZUNG
- /// ÜBERBAUBARE GRUNDSTÜCKSFLÄCHEN
- STELLUNG DER BAULICHEN ANLAGE UND VERBINDLICHE FIRSTRICHUNG
- PRIVATWEGE
- ÖFFENTLICHE GRÜNFLÄCHEN
- PRIVATE GRÜNFLÄCHEN
- GARAGEN
- PRIVATE EINSTELLPLÄTZE
- SAMMELGARAGEN
- SICHTWINKEL
- 20 KV KABEL

ART DER NUTZUNG	BAUWEISE	ZWINGEND STOCKWERKSZAHL	GRZ	GFZ	DACHFORM U. NEIGUNG
1 WR REINES WOHNGEBIET	0 OFFEN	②	0,3	0,6	SATTELDACH 30°
2 WR REINES WOHNGEBIET	0 OFFEN	①	0,3	0,4	FLACHDACH -2°
3 WR REINES WOHNGEBIET	0 OFFEN	①	0,4	0,5	SATTELDACH 16-28°
4 WR REINES WOHNGEBIET	0 OFFEN	②	0,3	0,6	SATTELDACH 16-28°
5 SO BEDARFSFLÄCHE KINDERGARTEN	0 OFFEN	3	0,4	1,0	FREIGESTELLT

BENSHEIM IM DEZEMBER 1970

Rama K...
LEITER DES STADTBAUAMTES

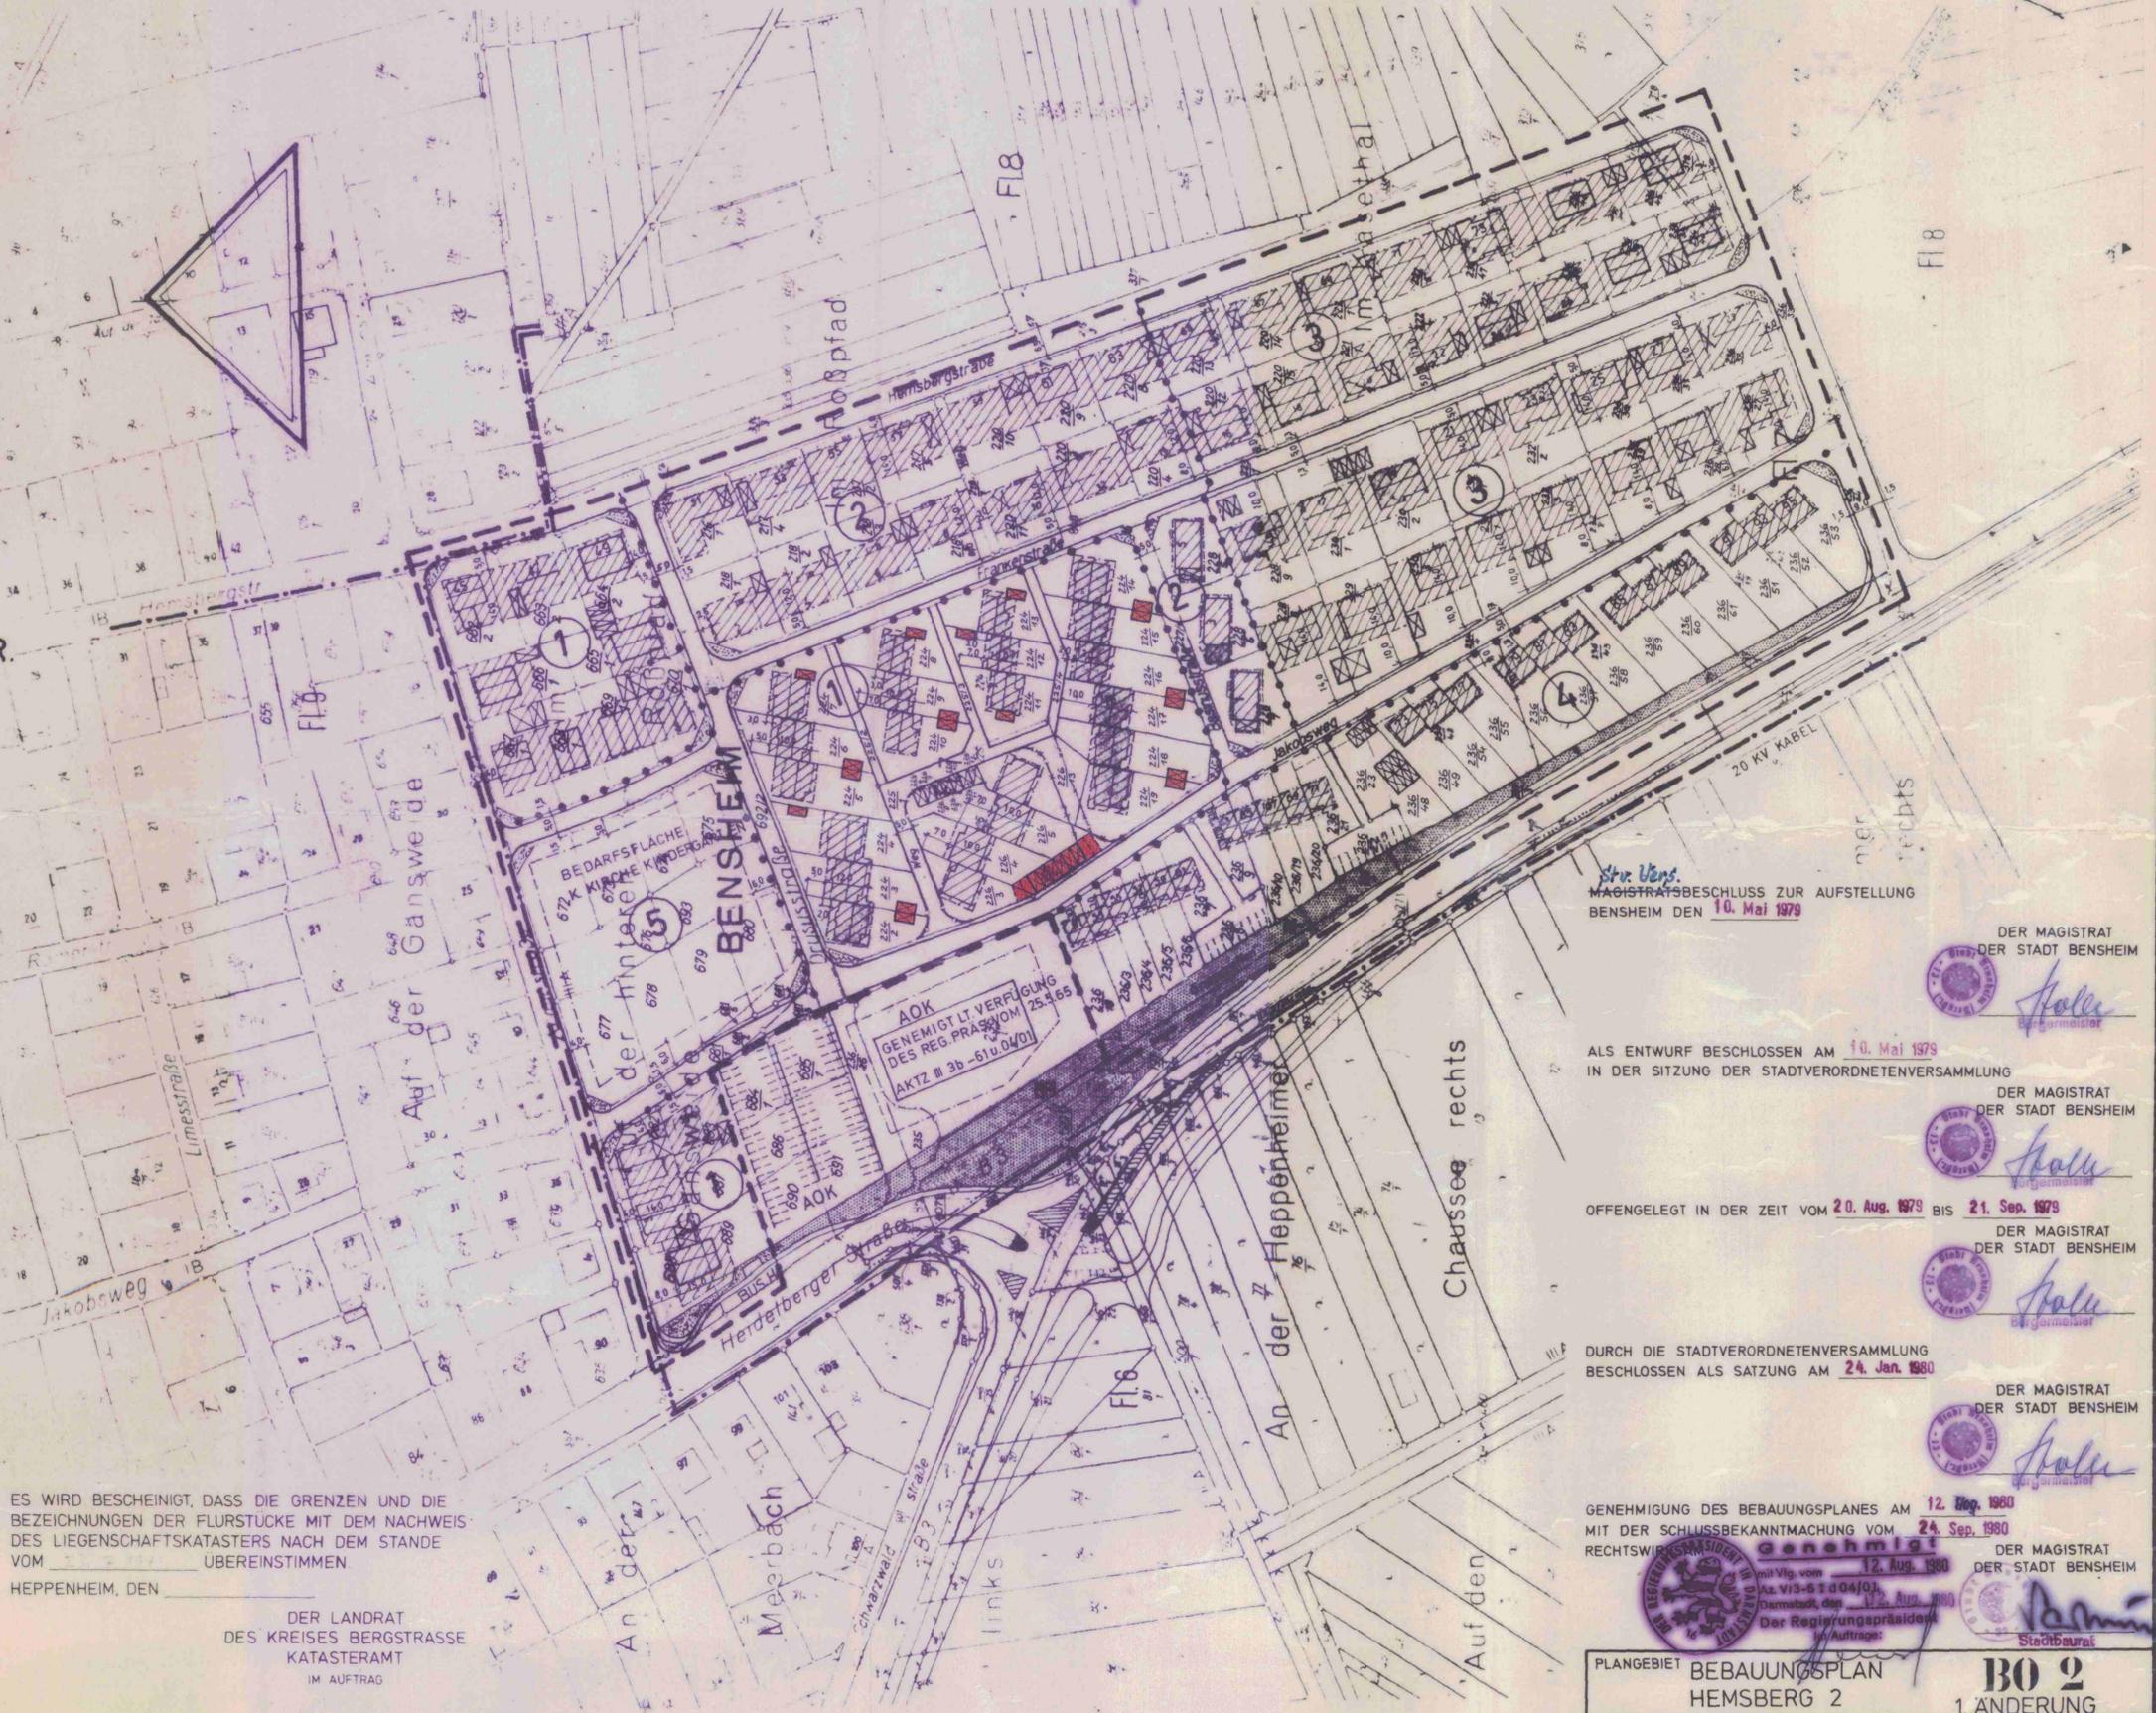

ES WIRD BESCHEINIGT, DASS DIE GRENZEN UND DIE BEZEICHNUNGEN DER FLURSTÜCKE MIT DEM NACHWEIS DES LIEGENSCHAFTSKATASTERS NACH DEM STANDE VOM _____ ÜBEREINSTIMMEN.

HEPPENHEIM, DEN _____

DER LANDRAT
DES KREISES BERGSTRASSE
KATASTERAMT
IM AUFTRAG

Str. Vens.
MAGISTRATSBESCHLUSS ZUR AUFSTELLUNG BENSHEIM DEN 10. Mai 1979

DER MAGISTRAT DER STADT BENSHEIM
Halle
Bürgermeister

ALS ENTWURF BESCHLOSSEN AM 10. Mai 1979
IN DER SITZUNG DER STADTVERORDNETENVERSAMMLUNG

DER MAGISTRAT DER STADT BENSHEIM
Halle
Bürgermeister

OFFENGELEGT IN DER ZEIT VOM 20. Aug. 1979 BIS 21. Sep. 1979

DER MAGISTRAT DER STADT BENSHEIM
Halle
Bürgermeister

DURCH DIE STADTVERORDNETENVERSAMMLUNG BESCHLOSSEN ALS SATZUNG AM 24. Jan. 1980

DER MAGISTRAT DER STADT BENSHEIM
Halle
Bürgermeister

GENEHMIGUNG DES BEBAUUNGSPLANES AM 12. Sep. 1980
MIT DER SCHLUSSBEKANNTMACHUNG VOM 24. Sep. 1980

RECHTSWIRTSCHAFTSANWALT
mit Vlg. vom 12. Aug. 1980
Az. V/3-61004/01
Darmstadt, den 12. Aug. 1980
Der Registrarspräsident
Auftrag: *Ba...*
Stadtbaurat

PLANGEBIET	BEBAUUNGSPLAN HEMSBURG 2	BO 2 1. ÄNDERUNG
AUFGESTELLT	DEZ. 1970	GEÄNDERT 5. 4. 1979 H.M. ZEICHN. NR.
GEZEICHNET	DEZ. 1970 GB.	
GEPRÜFT	DEZ. 1970	

006-31-002-2975-004-002-01