




# STADT BENSHEIM

## BEBAUUNGSPLAN BO 9

### 1. ÄNDERUNG

#### MST. 1:1000

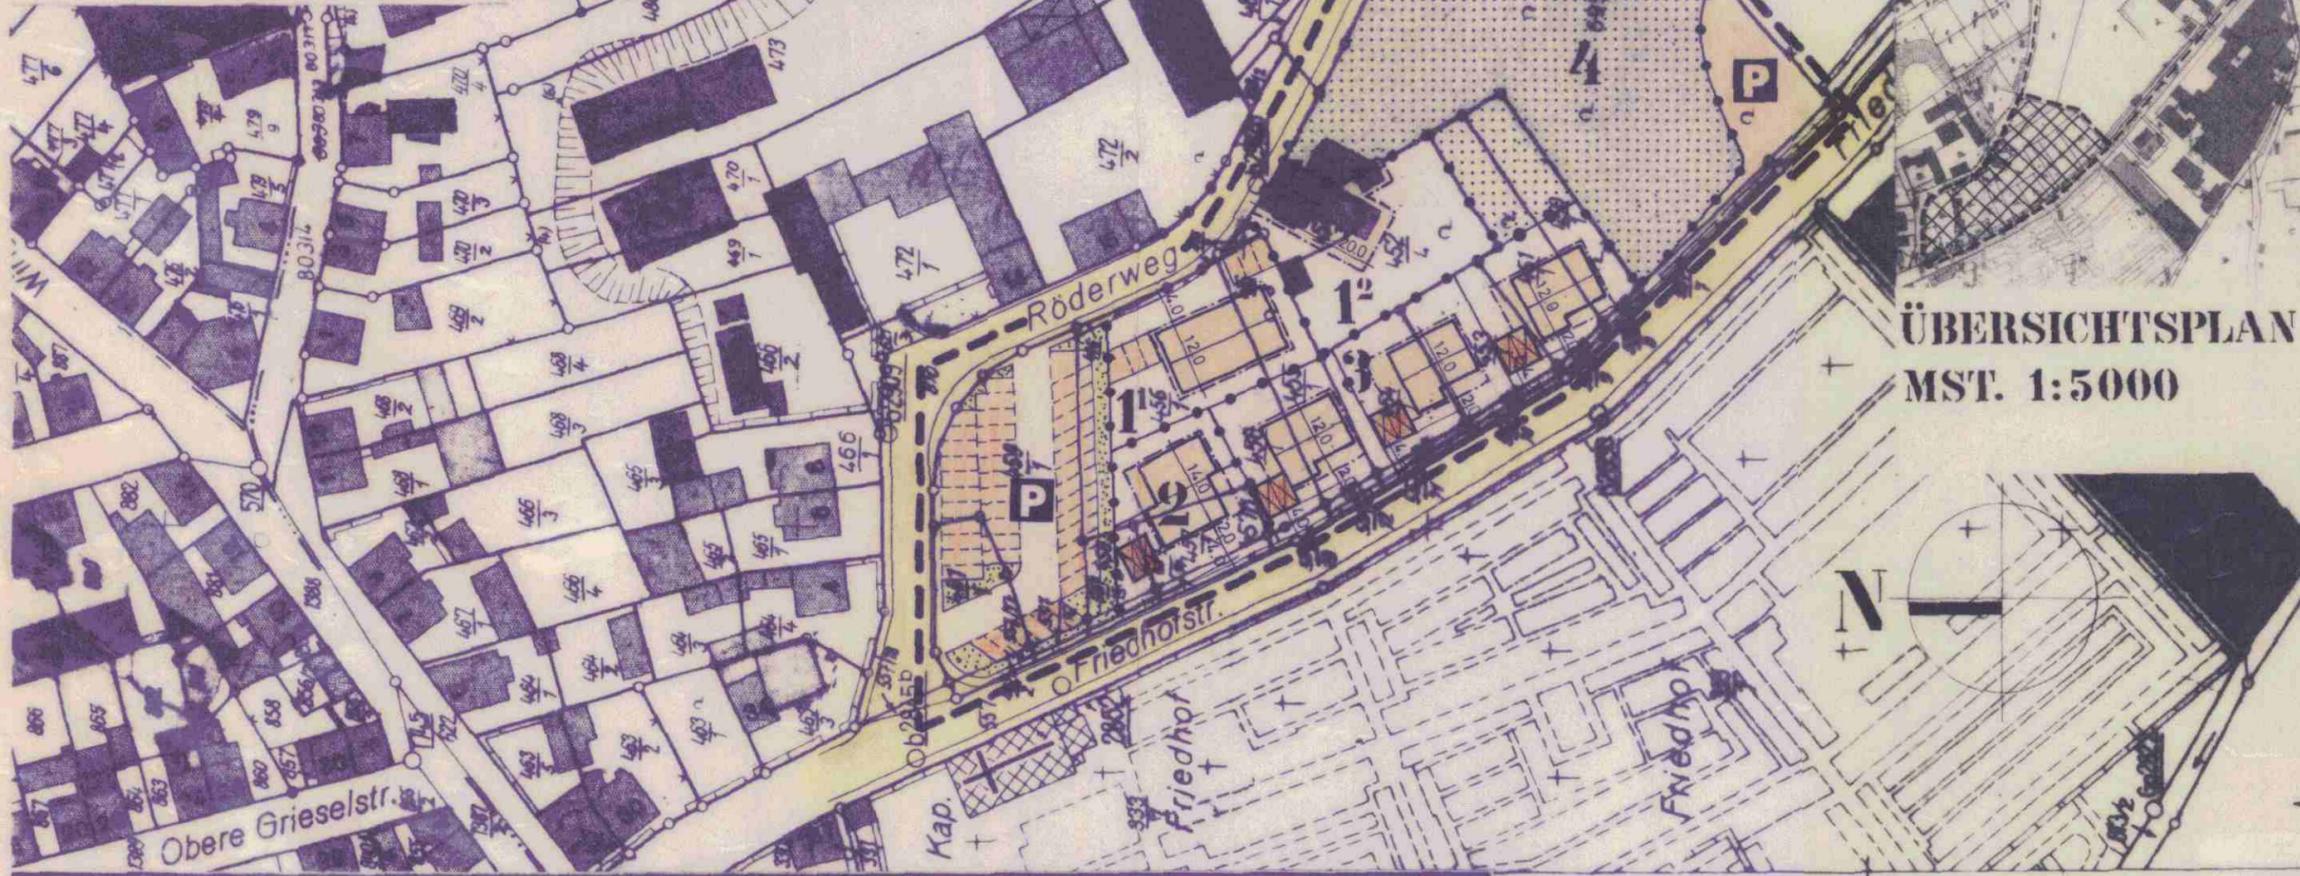

Genehmigt  
 mit Vig. vom 15. Aug. 1979  
 Az. V/3-61 d 04/01,  
 Darmstadt, den 15. Aug. 1979  
 Der Regierungspräsident  
 im Auftrage:



### ÜBERSICHTSPLAN MST. 1:5000

ES WIRD BESCHEINIGT, DASS DIE GRENZEN UND DIE BEZEICHNUNGEN DER FLURSTÜCKE MIT DEM NACHWEIS DES LIEGESCHAFTKATASTERS ÜBEREINSTIMMEN.  
 BENSHEIM, DEN 25. Juni 1979



DER LANDRAT  
 DES KREISES BERGSTRASSE  
 KATASTERAMT

im Auftrag *[Signature]*

MAGISTRATSBESCHLUSS ZUR AUFSTELLUNG  
 BENSHEIM DEN 23. Nov. 1977



DER MAGISTRAT  
 DER STADT BENSHEIM

*[Signature]*  
 Städtbaurat

ALS ENTWURF BESCHLOSSEN AM 29. März 1979  
 IN DER SITZUNG DER STADTVERORDNETENVERSAMMLUNG



DER MAGISTRAT  
 DER STADT BENSHEIM

*[Signature]*  
 Städtbaurat

OFFENGELEGT IN DER ZEIT VOM 23. April 1979 BIS 23. Mai 1979



DER MAGISTRAT  
 DER STADT BENSHEIM

*[Signature]*  
 Städtbaurat

DURCH DIE STADTVERORDNETENVERSAMMLUNG  
 BESCHLOSSEN ALS SATZUNG AM 11. Juli 1979



DER MAGISTRAT  
 DER STADT BENSHEIM

*[Signature]*  
 Städtbaurat

GENEHMIGUNG DES BEBAUUNGSPLANES AM 15. Aug. 1979  
 MIT DER SCHLUSSBEKANNTMACHUNG VOM 28. Aug. 1979  
 RECHTSWIRKSAM



DER MAGISTRAT  
 DER STADT BENSHEIM

*[Signature]*  
 Städtbaurat

006-31-002-2975-004-009-01

LFD. NR.	ART DER NUTZUNG	BAUWEISE	STOCKWERKS-ZAHL MAX.		GRZ	GFZ	DACHFORM UND NEIGUNG
			○ ZWINGEND	○ BERG-ITALSEIT.			
1	WA ALLGEMEINES WOHNGEBIET	0 OFFEN	2	2	0,35	0,7	1 SÄTTEL od. WALM 24°-30° 2 SÄTTEL od. PULT 24°-75°
2	WA ALLGEMEINES WOHNGEBIET	△ DOPPELHÄUSER	2	2	0,4	0,8	SÄTTELDACH 24°-30° PAARWEISE GLEICH
3	WA ALLGEMEINES WOHNGEBIET	0 OFFEN	2	2	0,4	0,8	SÄTTEL od. WALM 24°-30°
4	FLÄCHE FÜR DIE LANDWIRTSCHAFT (GÄRTNEREI)						

PLANGEBIET		BENSHEIM- OST 9		ZELLER PFAD		BO 9		1. ÄNDERUNG	
AUFGESTELLT	OKT. 1977	GEÄNDERT	9. 2. 1979	HM.	ZEICHN. NR.				
GEZEICHNET	10. 10. 1977	HM.							
GEPRÜFT	10. 10. 1977	hr							