
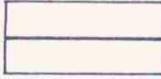


Legende

-  Stellplätze
-  Straßenverkehrsfläche
-  Straßenbegrenzungslinie
-  Grenze des Planungsbereiches

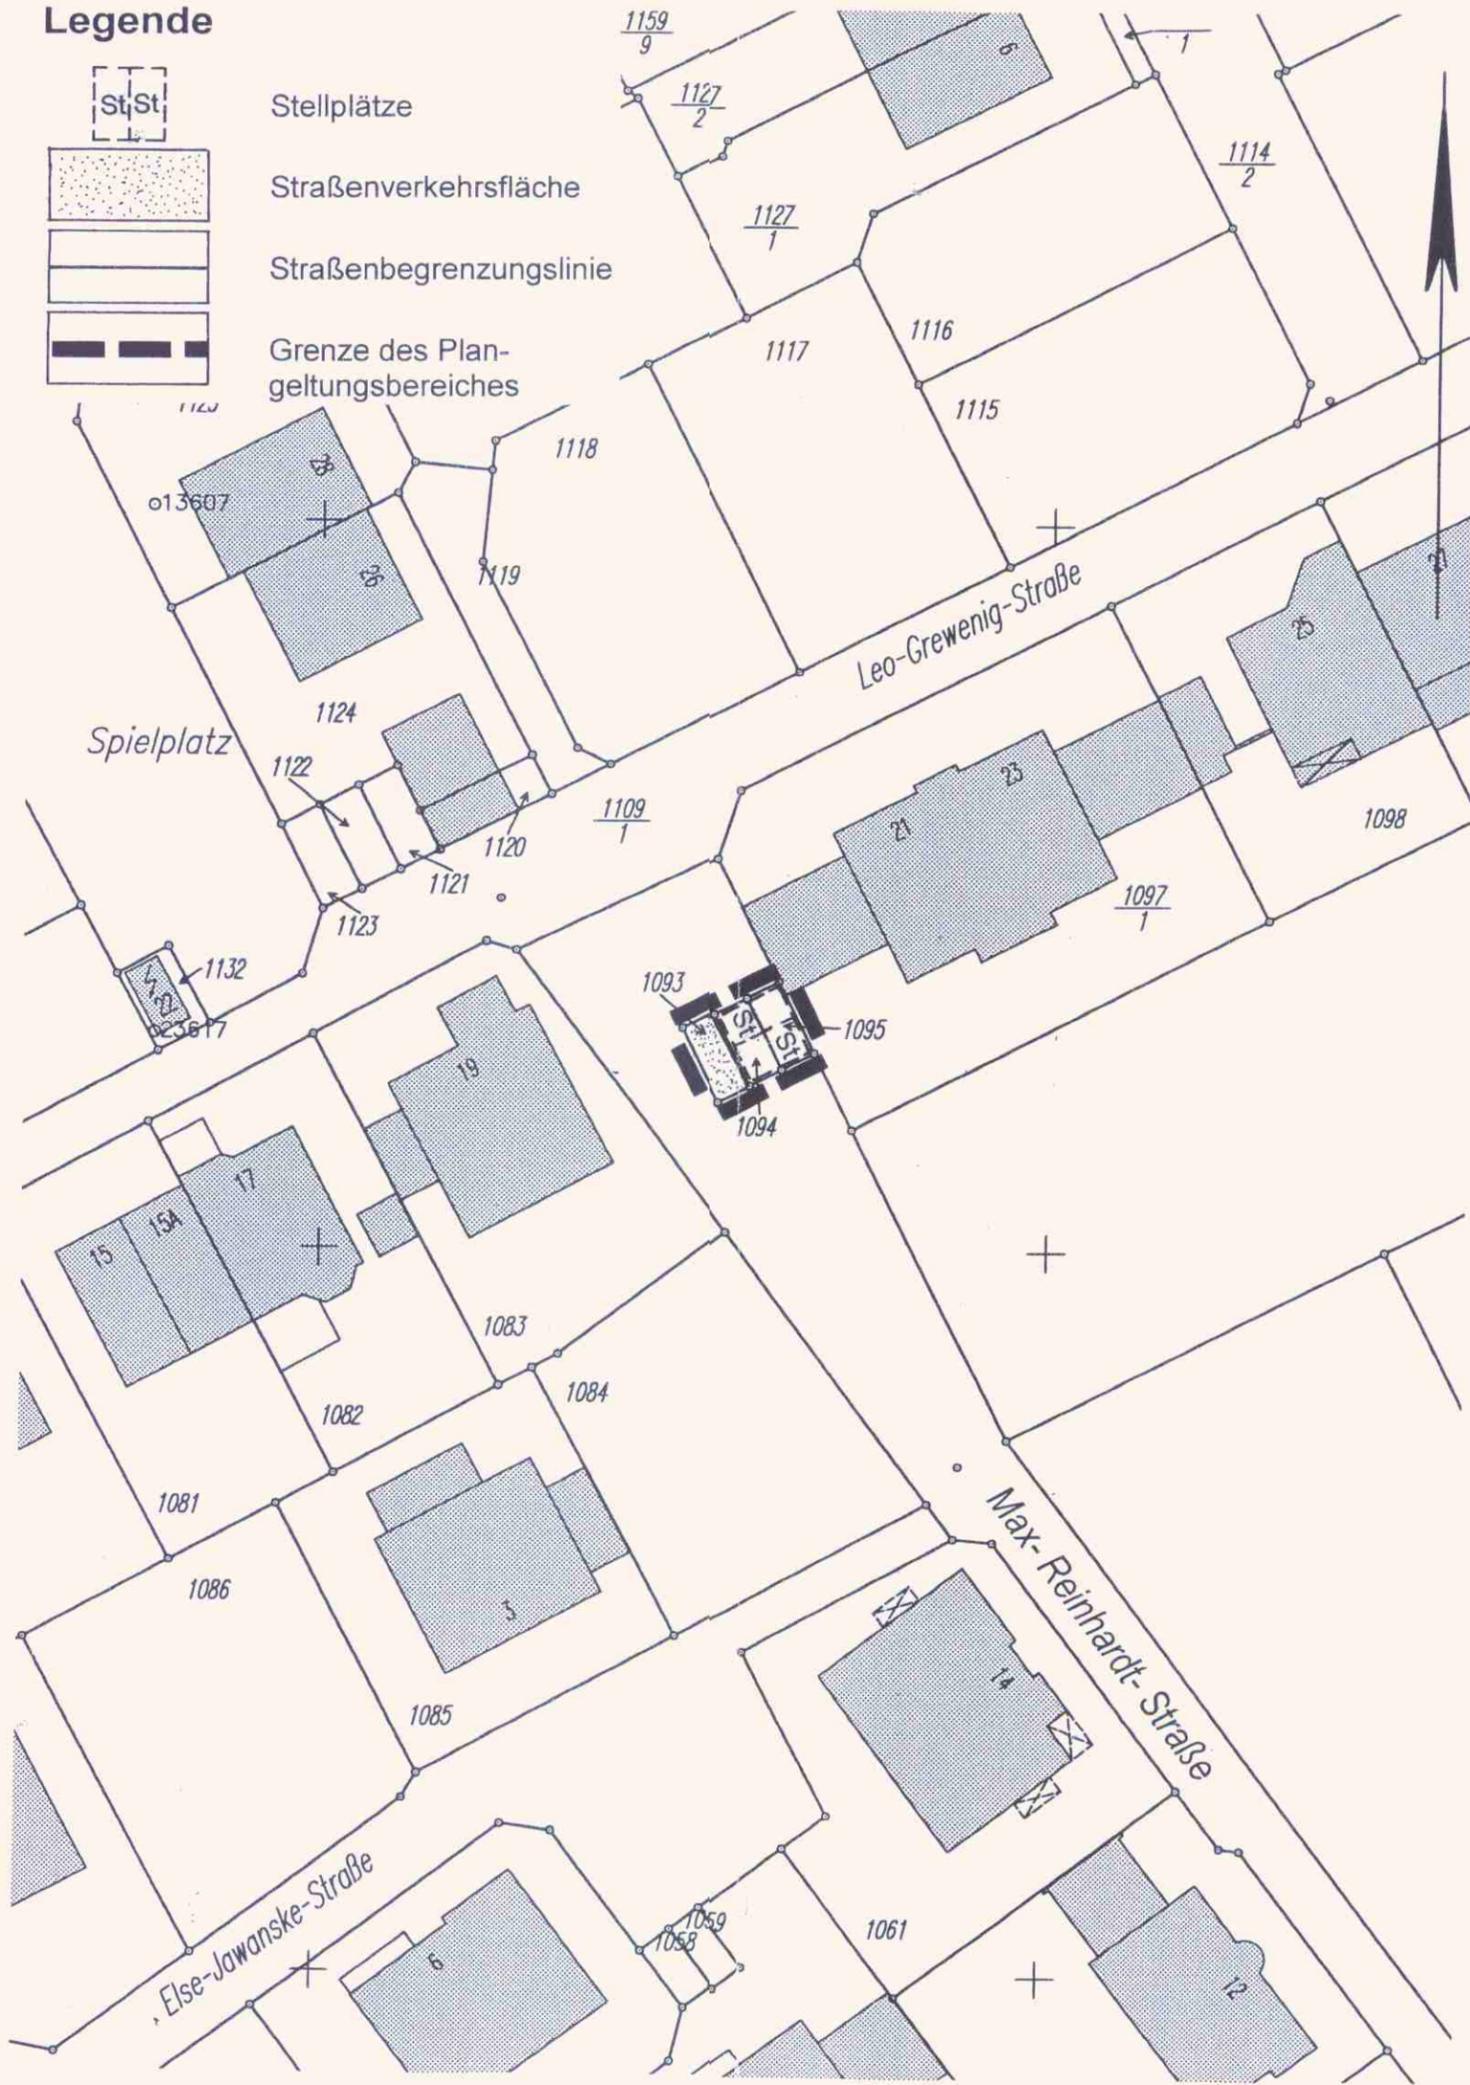

Verfahrensvermerke zum vereinfachten Verfahren:

- gemäß § 13 BauGB -

Aufstellungsbeschuß

des Bebauungsplanes gemäß § 2 Abs. 1 BauGB durch die Stadtverordnetenversammlung am 31.10.2002

Bekanntmachung des Aufstellungsbeschlusses gemäß § 2 Abs. 1 BauGB am 29.11.2002

Billigung des Bebauungsplanentwurfs und Auslegungsbeschuß durch die Stadtverordnetenversammlung am 31.10.2002

Bekanntmachung der öffentlichen Auslegung gemäß § 3 Abs. 2 BauGB am 29.11.2002

Öffentliche Auslegung des Bebauungsplanentwurfs mit Begründung gemäß § 3 Abs. 2 BauGB vom 09.12.2002 bis 10.01.2003

Nach Prüfung der fristgemäß eingegangenen Anregungen und Bedenken

Satzungsbeschuß durch die Stadtverordnetenversammlung gemäß § 10 BauGB am 06.03.2003

Es wird bestätigt, daß der Planinhalt unter Beachtung der vorstehenden Verfahrensschritte mit den Beschlüssen der Stadtverordnetenversammlung übereinstimmt.

Bensheim, den 14.03.2003



(Signature)
Strauch
Erster Stadtrat

Rechtskräftig durch Bekanntmachung gemäß § 10 BauGB (BauGB 1998)

am 14.03.2003



(Signature)
Strauch
Erster Stadtrat

Kreisausschuß des Kreises Bergstraße

Rechtsexemplar

Satzung veröffentl. am 14.03.2003

Rechtswirksam am 14.03.2003

006-31-002-2975-004-W15C-10

<h1>Bebauungsplan BW 15C/ 10. Änderung „Kappesgärten“</h1>			
 Kirchbergstr. 18, 64625 Bensheim	Entwurfsverfasser: B-61-b	Gezeichnet: 19.09.2002 B-61-f	Maßstab:
	Team Stadtplanung und Umwelt:	Geändert:	1: 500
			Blatt Nr.