





BEBAUUNGSPLAN BENSHEIM - LANGWADEN 2 MST. 1:1000

STADT BENSHEIM

DAS PLANGEBIET UMFASST DIE FLURSTÜCKE:
 GEMARKUNG LANGWADEN, FLUR 1,
 NR. 54/3, 242/3, 268/2, 291/3, 291/4, 291/5, 291/6,
 291/7, 291/8, 291/9, 291/10, 291/11, 291/12, 291/13 GANZ,
 52/1, 54/5, 233/1, 234/1, 235/1, 236/1, 237/1, 238/1,
 239/1, 240/1, 241/1, 243, 268/3, 291/2 230, 231 TEIL-
 WEISE.

- LEGENDE**
- GRENZE DES RÄUMLICHEN GELTUNGSBEREICHES
 - ABGRENZUNG UNTERSCHIEDLICHER NUTZUNG
 - BAULINIE BAUGRENZE
 - NICHT ÜBERBAUBARE GRUNDSTÜCKSFLÄCHE
 - ÜBERBAUBARE GRUNDSTÜCKSFLÄCHE
 - STELLUNG DER BAULICHEN ANLAGE UND VERBINDLICHE FIRSTRICHTUNG
 - GARAGEN
 - STELLPLATZE
 - SICHTWINKEL BEI EINER ERWEITERUNG DES BAUGEBIETES
 - KINDERSPIELPLATZ

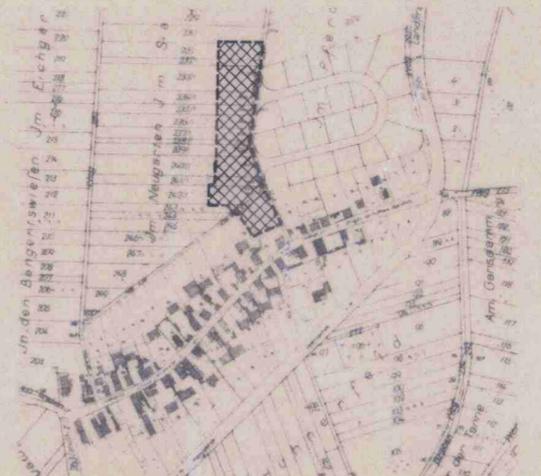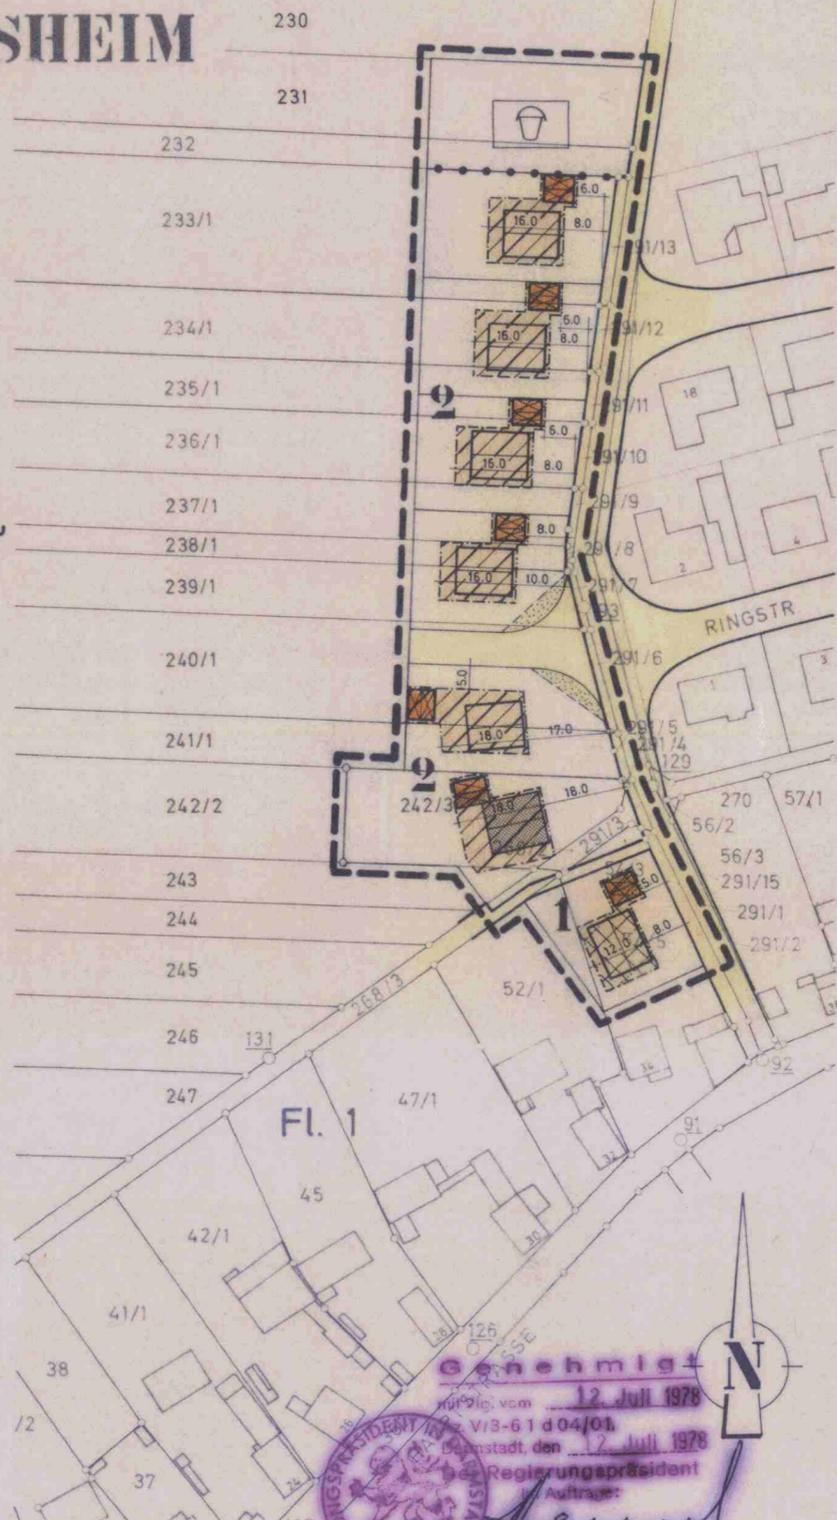

ÜBERSICHTSPLAN MST. 1:5000

BL 2

AUFGESTELLT BENSHEIM DEN DURCH BESCHLUSS DES MAGISTRATS

ALS ENTWURF BESCHLOSSEN AM 30. Sep. 1976 IN DER SITZUNG DER STADTVERORDNETENVERSAMMLUNG

OFFENGELEGT IN DER ZEIT VON 28. Okt. 1976 BIS 29. Nov. 1976

DURCH DIE STADTVERORDNETENVERSAMMLUNG BESCHLOSSEN ALS SATZUNG AM 27. April 1978

RECHTSWIRKSAM NACH DER OFFENLEGUNG VOM BIS SEIT DEM 16.08.1978

Genehmigt
 vom 12. Juli 1978
 V/3-61 d 04/01
 Bensheim, den 12. Juli 1978
 Regierungspräsident
 Auftrags: *[Signature]*

ES WIRD BESTÄTIGT, DASS DIE GRENZEN UND BEZEICHNUNGEN DER FLURSTÜCKE MIT DEM NACHWEIS DES LIEGENSCHAFTSKATASTERS NACH DEM STANDE VOM 13. Oktober 1976 ÜBEREINSTIMMEN.
 HEPPENHEIM, DEN 13. Oktober 1976

KATASTERAMT
 Im Auftrag
[Signature]

	ART DER NUTZUNG	BAUWEISE	STOCKWERKSZAHL	DACHFORM UND NEIGUNG				
				GRZ	GFZ			
1	MD	DORFGEBIET	0	OFFEN	2	0,3	0,6	SATTELDACH 22° ÷ 28°
2	WA	ALLGEMEINES WOHNGEBIET	0	OFFEN	2	0,3	0,6	SATTELDACH 22° ÷ 28°

STADTBAUAMT BENSHEIM, IM AUGUST 1976

[Signature]
 LEITER DES STADTBAUAMTES

006-31-002-3021-004-02-00

PLANGEBIET	BENSHEIM - LANGWADEN 2			
AUFGESTELLT	AUGUST 1976	ko	GEPRÜFT	27. 8. 1976 ko
GEZEICHNET	26. 8. 1976	HM.	GEANDERT	13. 6. 1977 HM.
ZEICHN NR.				11. 4. 1978 HM.

DER MAGISTRAT DER STADT BENSHEIM

DER MAGISTRAT DER STADT BENSHEIM