


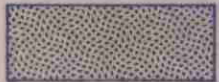

Übersichtsplan Maßstab 1:5000

Das Plangebiet umfaßt das Flurstück: Gemarkung Schönberg Flur 2 Nr. 61/49.


Legende

-  Grenze des Plangeltungsbereiches
-  Öffentliche Grünfläche
-  Spielplatz
-  Zu erhaltende Bäume
-  Zu erhaltende Sträucher
-  Vorhandener Brunnen
-  Öffentliche Verkehrsfläche

Bensheim, 18. NOV. 1989

Der Magistrat der Stadt Bensheim

 *[Signature]*

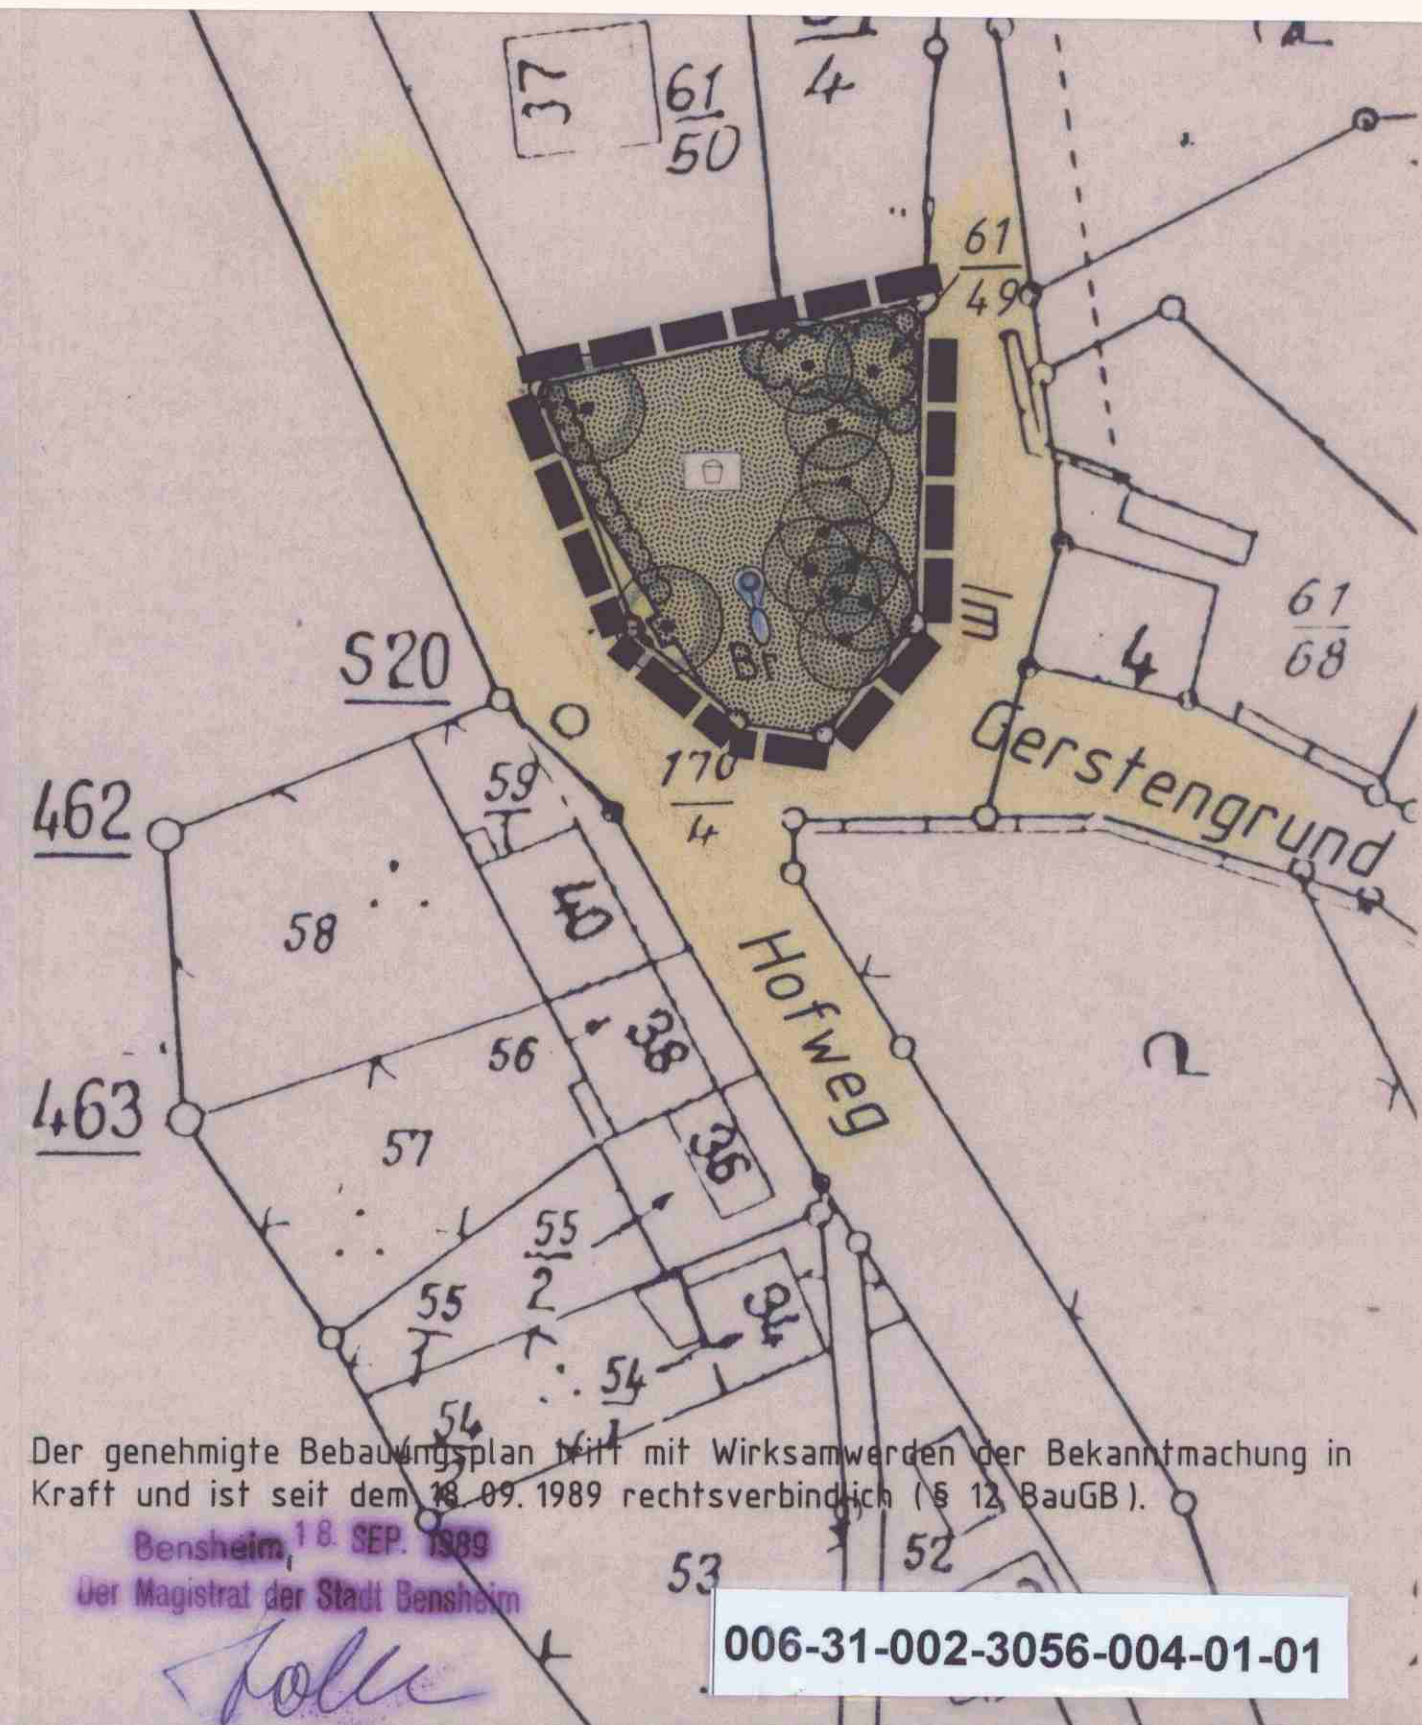

Der genehmigte Bebauungsplan tritt mit Wirksamwerden der Bekanntmachung in Kraft und ist seit dem 18.09.1989 rechtsverbindlich (§ 12 BauGB).

Bensheim, 18. SEP. 1989

Der Magistrat der Stadt Bensheim

[Signature]

006-31-002-3056-004-01-01

1. Änderung des Bebauungsplanes BS 1 -Hofweg- in Schönberg

	Datum, Name	 Stadt Bensheim Der Magistrat Kirchbergstraße 18 6140 Bensheim 1 Tel: 0 62 51/14-0	Maßstab
Entwurf			1: 500
Gezeichnet	30.11.1988 HM.		(1: 5000)
Geprüft	<i>[Signature]</i>		Blatt 1
Leiter des Stadtbaumtes <i>[Signature]</i>			