


Anlage zur Klarstellungssatzung der Gemeinde Fürth im Bereich "Am Brombach" im Ortsteil Brombach:

Lageplan mit der Festlegung der Grenze für den im Zusammenhang bebauten Ortsteil Brombach im Bereich "Am Brombach"

Februar 2018, M = 1:1.000

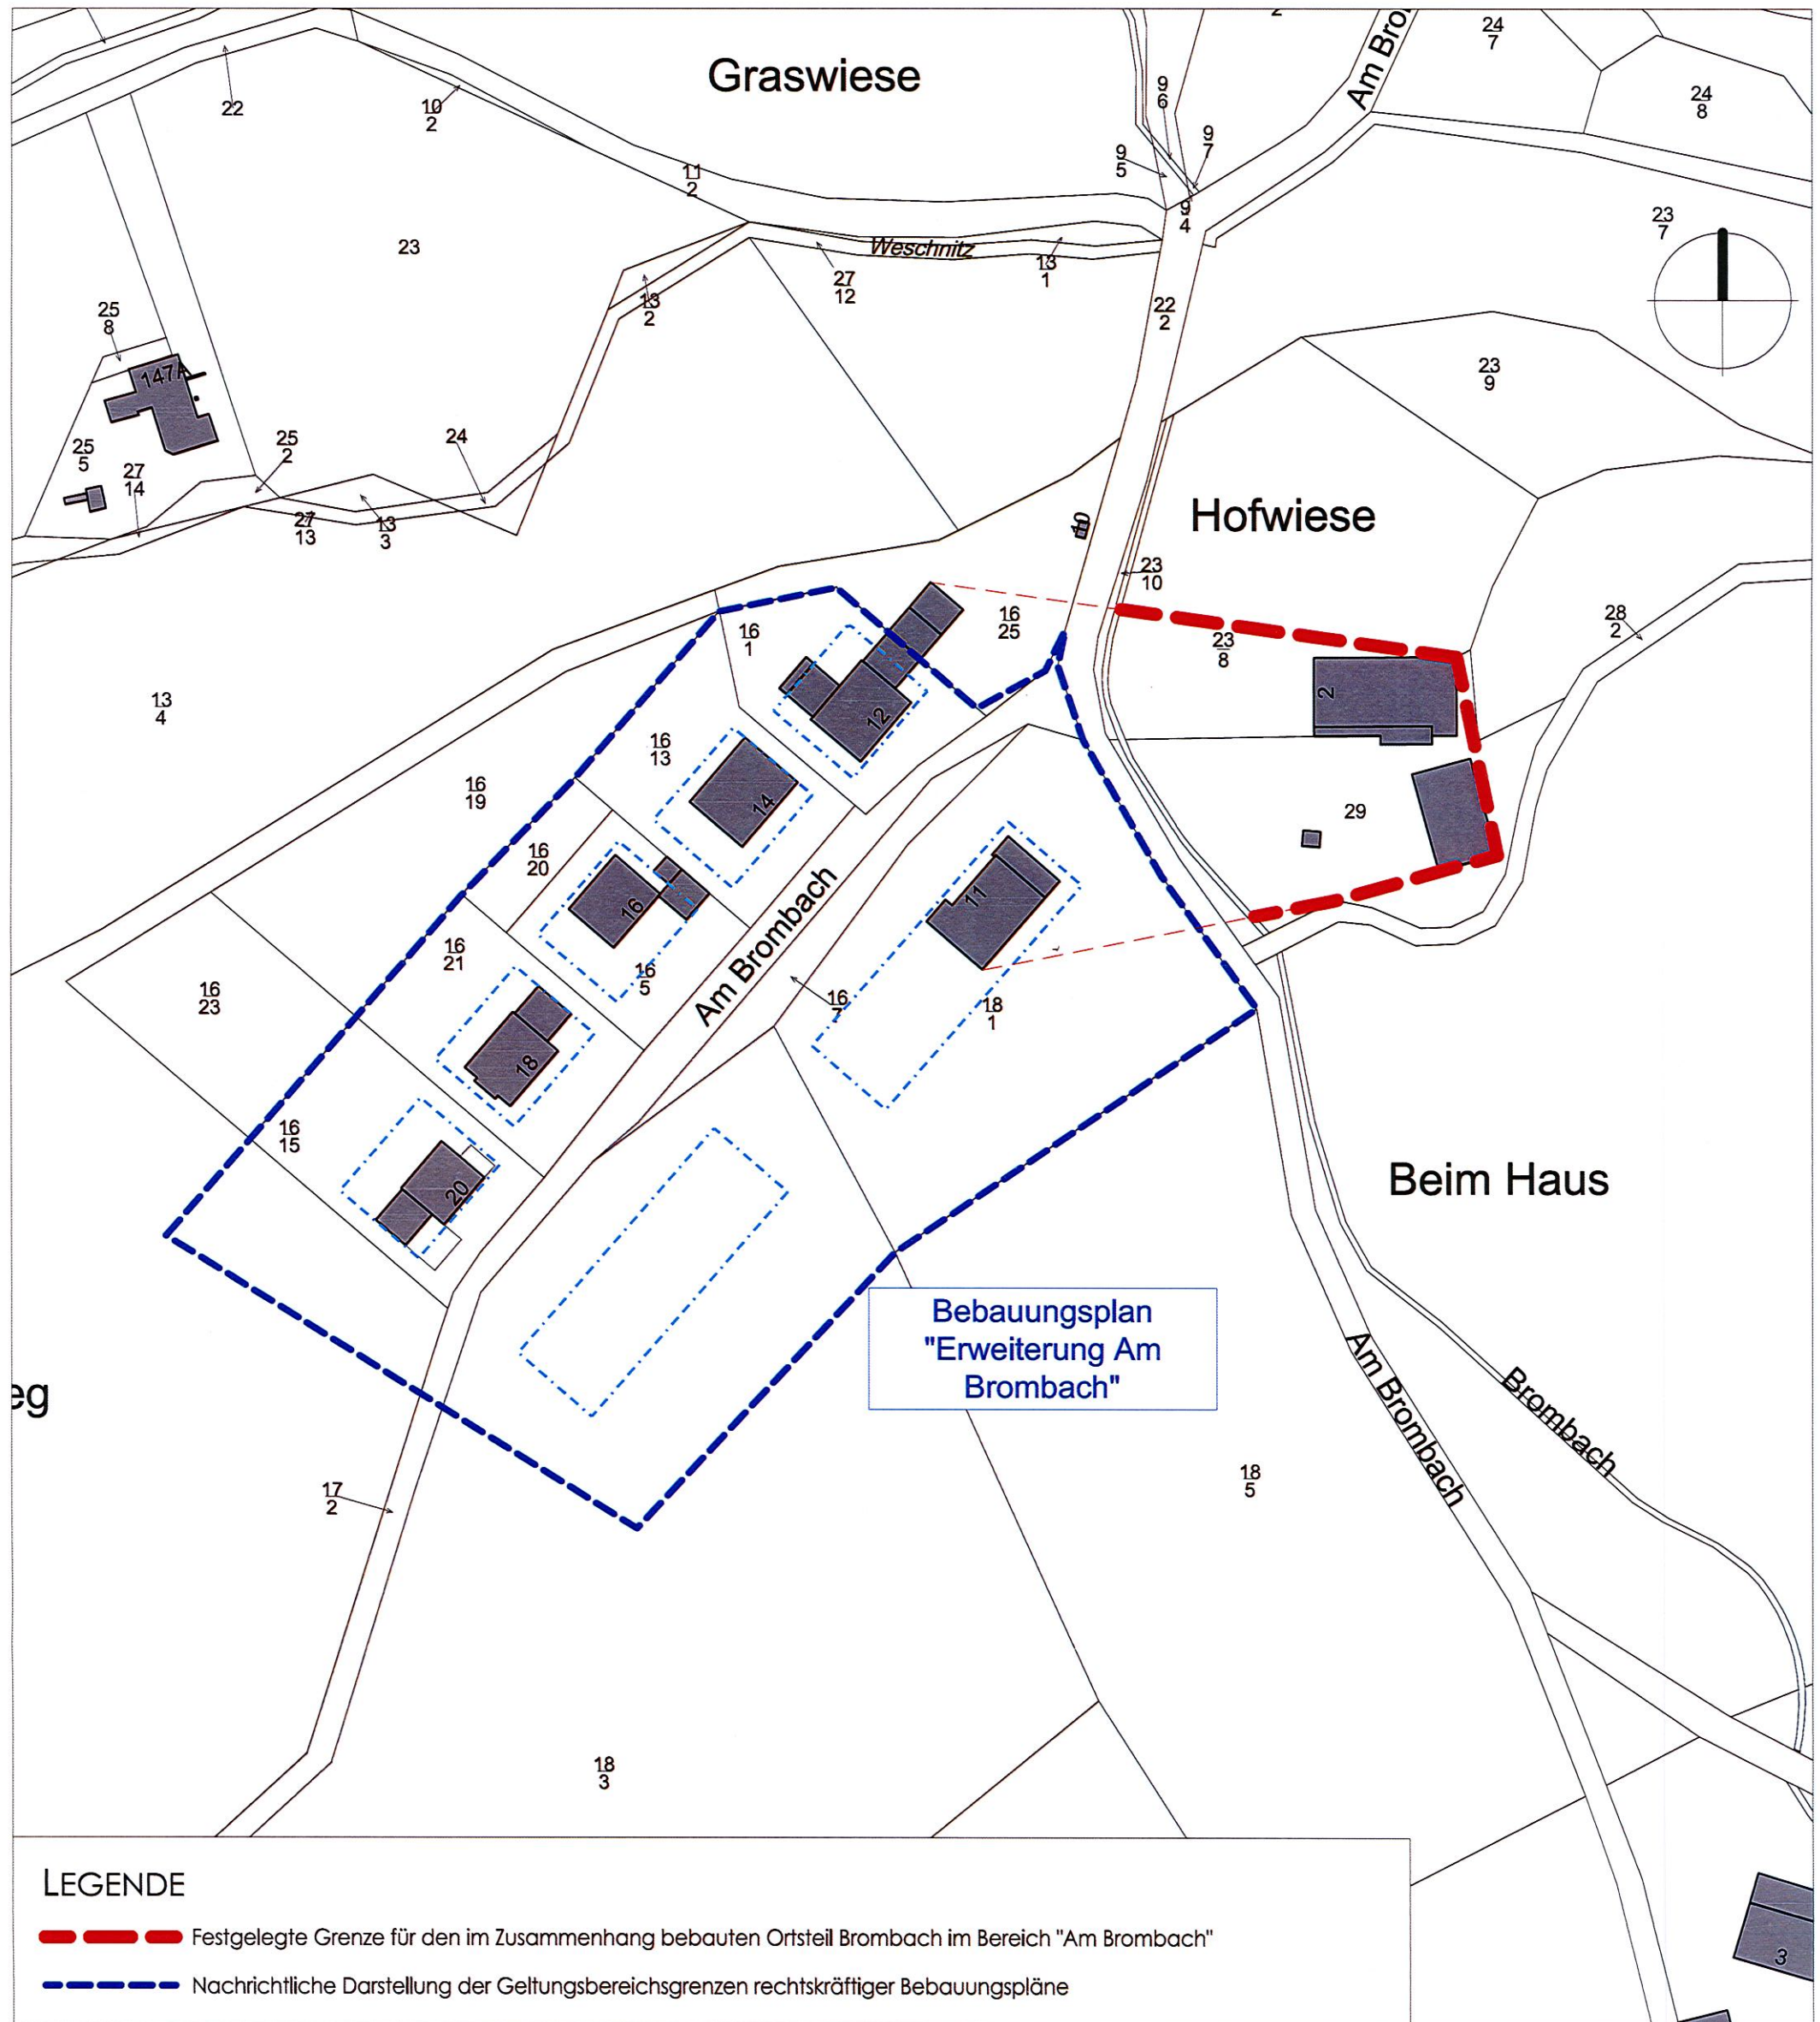

Fürth, den 21. März 2018



Volker Oehlenschläger, Bürgermeister