


Anlage zur Klarstellungssatzung der Gemeinde Fürth im Bereich des Gewerbegebietes "Krumbacher Straße und Talstraße" in der Kerngemeinde Fürth:

Lageplan mit der Festlegung der Grenze für die im Zusammenhang bebaute Kerngemeinde Fürth im Bereich des Gewerbegebietes "Krumbacher Straße und Talstraße" (Flurstücke Nr. 8/9, Nr. 28/3 und 93/35)

Juli 2020, M = 1:1.000

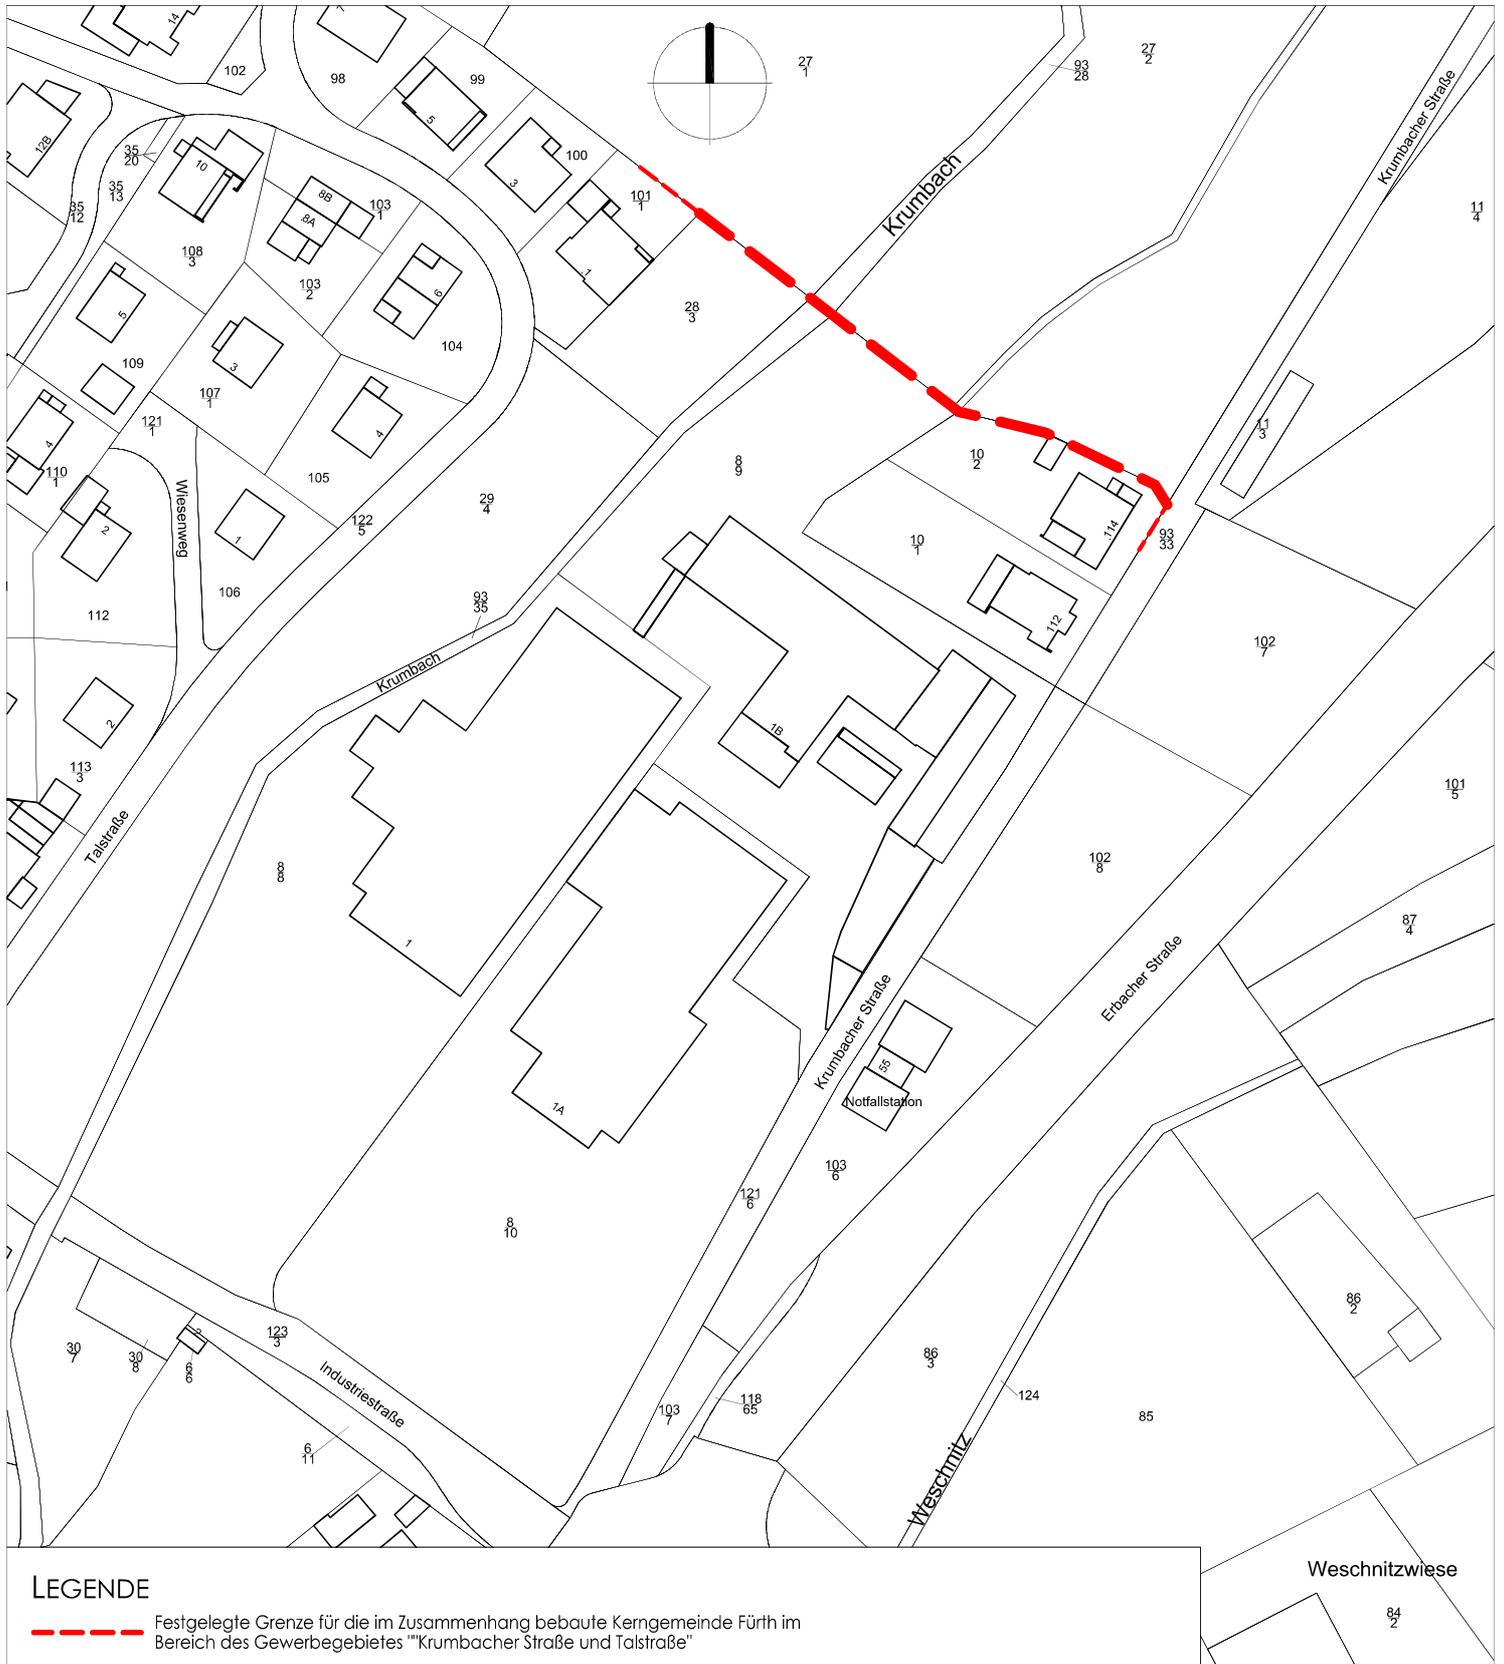

Fürth, den 02. Sep. 2020



[Signature]
Volker Oehlenschläger, Bürgermeister