


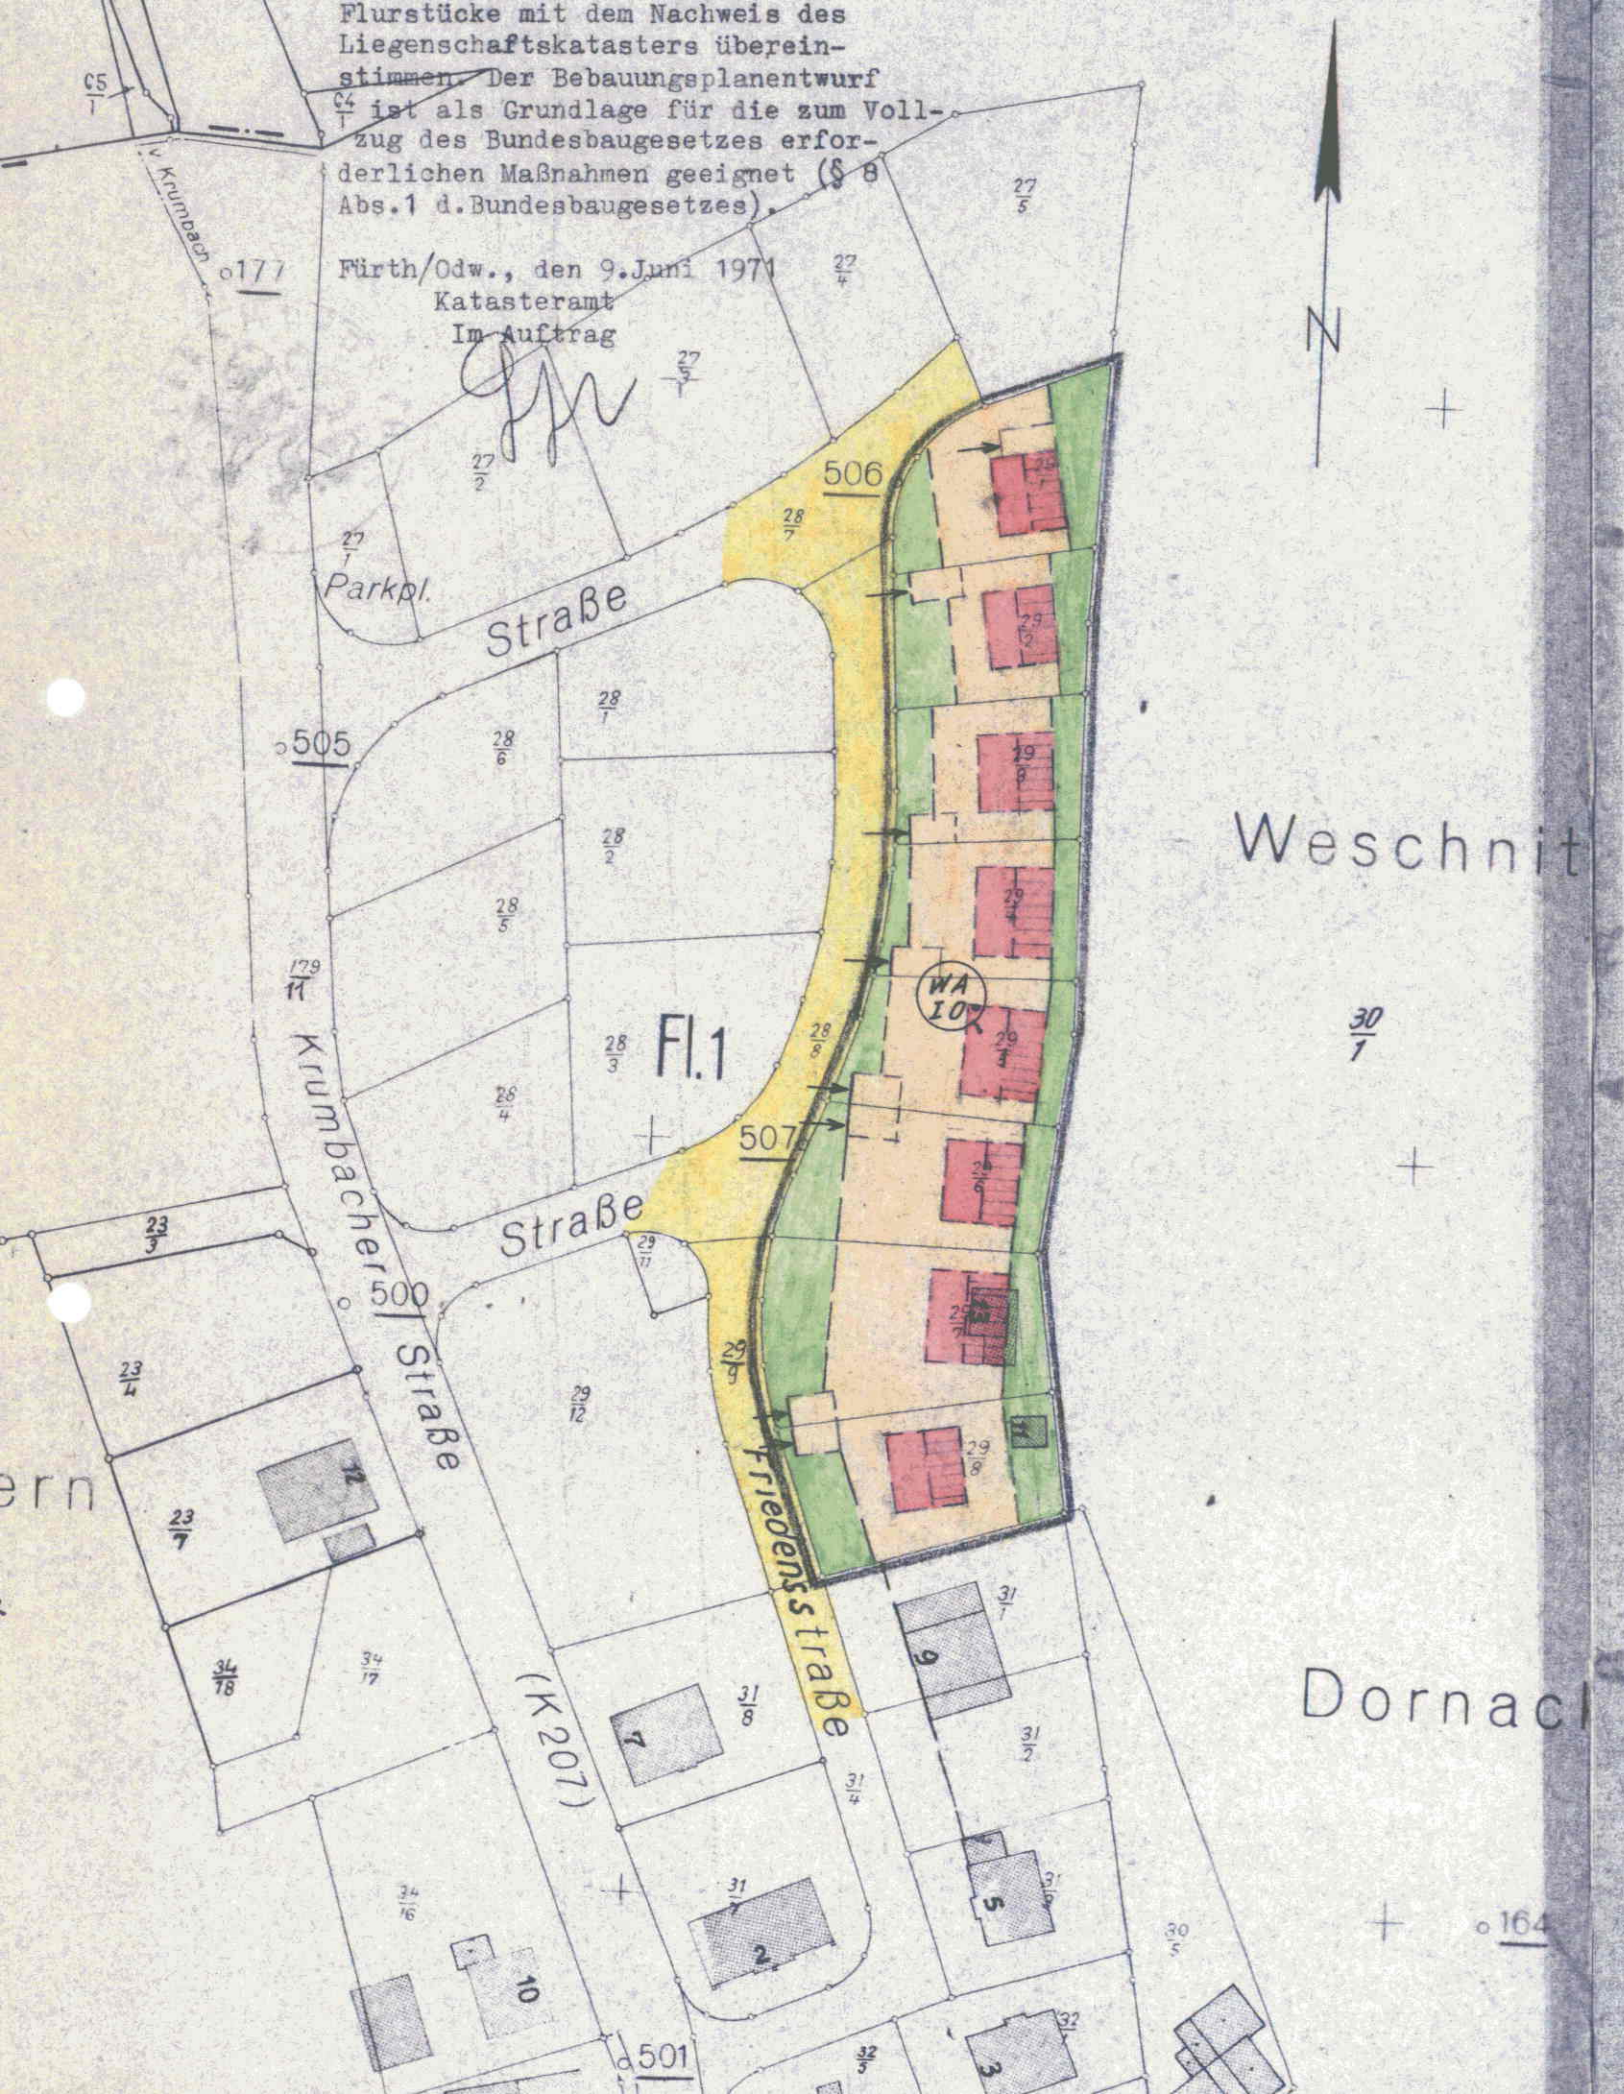

1. Änderung des Bebauungsplanes der Gemeinde Kröckelbach

Maßstab 1:1000 Flur 1

Festsetzungen gem. § 9 BBauG
zum Inhalt des Bebauungsplanes

- Wohnhaus mit Satteldach
- Überbaubare Grundstücksfläche
- Nicht überbaubare Grundstücksfläche
- Baugrenze
- Mindestgröße der Baugrundstücke
- Garagen und ihre Einfahrt
- Öffentliche Verkehrsfläche
- Geltungsbereichsgrenze der Änderung

Bauliche Ausnutzung

Baugebiet	Grundflächenzahl	Geschoßflächenzahl	Geschoßzahl	Bauweise
Allg. Wohngebiet	0,4	0,4	I, Talseits II	offen

Bauliche Gestaltung

Baugebiet	Dachneigung	Dacheindeckung	Dachaufbauten
Allg. Wohngebiet	18° - 30°	Rot - Braun	Nicht gestattet

Änderung gem. § 13 BBauG. beschlossen am 8. Juni 1971
durch Beschluß der Gemeindevertretung.

GEMEINDE
KRÖCKELBACH
KREIS BERGSTRASSE
 (Unger)
Bürgermeister

Die öffentliche Bekanntmachung des geänderten Bebauungsplanes
erfolgte in der Zeit vom 1. Juli 1971 bis 31. Juli 1971.

GEMEINDE
KRÖCKELBACH
KREIS BERGSTRASSE
 (Unger)
Bürgermeister

Der geänderte Plan ist seit dem 1. August 1971 rechtsverbindlich.

GEMEINDE
KRÖCKELBACH
KREIS BERGSTRASSE
 (Unger)
Bürgermeister