

Bebauungsplan
DER GEMEINDE
M.: 1:1000

KRUMBACH

„AM KLINGEN“

FESTSETZUNGEN GEM. § 9 BBAUG ZUM INHALT DES BEBAUUNGSPLANES


- WOHNHAUS MIT SATTELDACH
- ÜBERBAUBARE GRUNDSTÜCKSFLÄCHE
- NICHT ÜBERBAUBARE GRUNDSTÜCKSFLÄCHE
- VORDERE BAULINIE
- RÜCKWÄRTIGE BAUGRENZE
- MINDESTGRÖSSE DER BAUGRUNDSTÜCKE
- MAX. SOCKELHÖHE ÜBER STRASSE WIRD ÖRTLICH ANGEZEIGT
- GARAGE UND IHRE EINFARTEN
- ÖFFENTLICHE VERKEHRSFLÄCHE
- NEUE STRASSENHÖHE
- KANALSOHLE
- GEPL. KANAL
- GEPL. WASSERLEITUNG
- GELTUNGSBEREICHSGRENZE DES BEBAUUNGSPLANES
- KINDERSPIELPLATZ

BAULICHE AUSNUTZUNG

BAUGEBIET	GRUNDFLÄCHENZAHL	GESCHOSSFLÄCHENZAHL	GESCHOSSZAHL	BAUWEISE
AW 10 ALLGEM. WOHNGEBIET	0,4	0,4	I TALSEITS II	OFFEN

BAULICHE GESTALTUNG

BAUGEBIET	DACHNEIGUNG	DACHEINDECKUNG	DACHAUFBAUTEN
AW 10 ALLGEM. WOHNGEBIET	18-32°	ZIEGELFARBE	NICHT ZULÄSSIG

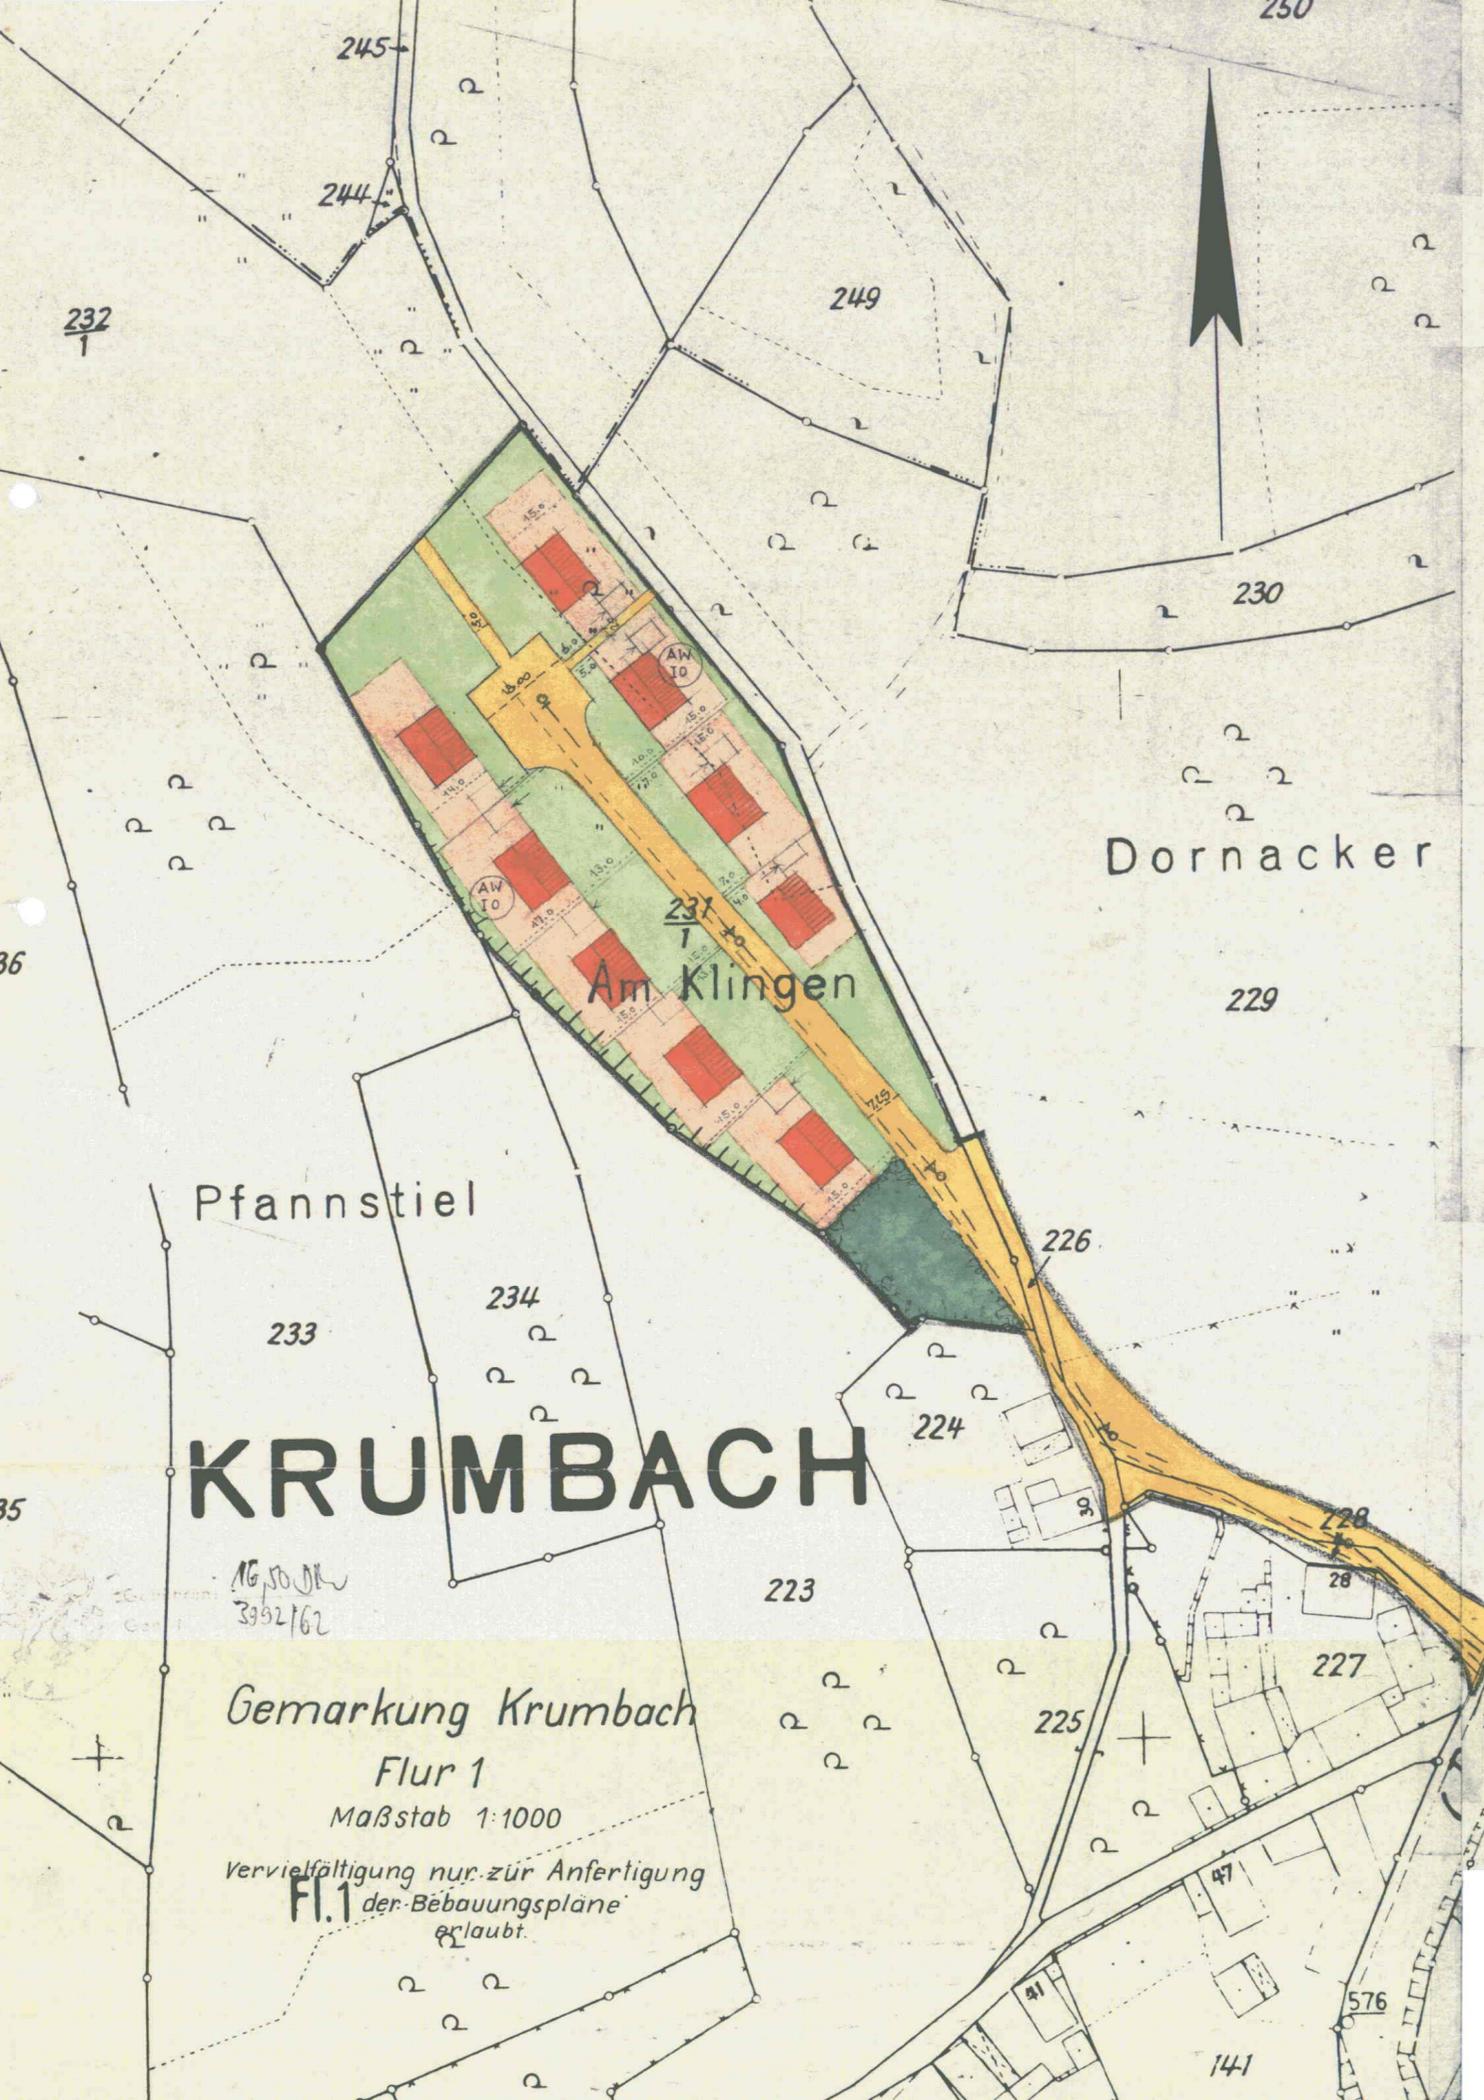

Pfannstiel

Dornacker

Am Klingen

KRUMBACH

Gemarkung Krumbach

Flur 1

Maßstab 1:1000

Vervielfältigung nur zur Anfertigung
Fl. 1 der Bebauungspläne
erlaubt.

Kreis Bergstraße
- Der Kreisrat -

BEARBEITET

AUFGELEGT **KRUMBACH/ODW.** 12. 1963 DURCH BESCHLUSS DER GEMEINDEVERTRETUNG

AUSLEGUNG GEM. § 2 Abs. 8 BBAUG

VOM 10. 10. 1964 BIS 10. 11. 1964

ALS GENEHMIGUNGSVERMERK

BESCHLOSSEN AM 15. 12. 1964 DURCH BESCHLUSS DER GEMEINDEVERTRETUNG

(Schäfer)
Kreisoberbaurat

BÜRGERMEISTER

BÜRGERMEISTER

BÜRGERMEISTER

Genehmigt

mit Vfg. vom 20. 7. 1965
Az. III/3 b - 61 d 04/01
Darmstadt, den 20. 7. 1965
Der Regierungspräsident
Im Auftrag

DER GENEHMIGTE BEBAUUNGSPLAN HAT IN DER ZEIT VOM 10. 8. 65 BIS 24. 8. 65 AUF DER BÜRGERMEISTEREI
ÖFFENTLICH AUSGELEGEN. DIE ÖFFENTLICHE BEKANNTMACHUNG ERFOLGTE AM 31. Juli 1965

DER BEBAUUNGSPLAN VOM 25. August 1965 RECHTSVERBINDLICH

KRUMBACH/ODW.

BÜRGERMEISTER