

Bebauungsplan DER GEMEINDE M.: 1:1000

Erbacherstr., Verbindungsstr., Reichelsheimerstr. - Alter Sportplatz - Rotenbergstr. - Waldstr. u. Talweg

KRUMBACH

FESTSETZUNGEN GEM. § 9 BBAUG ZUM INHALT DES BEBAUUNGSPLANES

-  WOHNHAUS MIT SATTELDACH
-  ÜBERBAUBARE GRUNDSTÜCKSFÄCHE
-  NICHT ÜBERBAUBARE GRUNDSTÜCKSFÄCHE
-  BAULINIE
-  BAUGRENZE
-  MINDESTGRÖSSE DER BAUGRUNDSTÜCKE
-  MAX. SOCKELHÖHE ÜBER STRASSE (WIRD ÖRTLICH FESTGELEGT)
-  GARAGE
-  ÖFFENTLICHE VERKEHRSFÄCHE
-  KINDERSPIELPLATZ
-  FLÄCHE FÜR DEN GEMEINBEDARF
-  VERSORGUNGSFLÄCHE (TRAFOSTATION)
-  LEITUNGSRECHTE
-  GELTUNGSBEREICHSGRENZE DES BEBAUUNGSPLANES
-  SICHTREIECKE: SIND VON JEGLICHEM BEWUCHS, EINFRIEDIGUNGEN, U.S.W. VON ÜBER 1m HÖHE FREIZUHALTEN

BAULICHE AUSNUTZUNG

BAUGEBIET	GRUNDFLÄCHENZAHL	GESCHOSSFLÄCHENZAHL	GESCHOSSZAHL	BAUWEISE
MI 10 MISCHGEBIET	0,4	0,7	II, HÖCHSTGRENZE	OFFEN

BAULICHE GESTALTUNG

BAUGEBIET	DACHNEIGUNG	DACHEINDECKUNGSFARBE	DACHAUFBAUTEN
MI 10 MISCHGEBIET	22° - 46°	ZIEGELFARBE	MAX. 1/2 DER GEBÄUDELÄNGE

BEARBEITET

AUFGESTELLT AM 2.6.1967 DURCH BESCHLUSS DER GEMEINDEVERTRETUNG

AUSLEGUNG GEM. § 10 BBAUG VOM 2.1.1967 BIS 2.2.1967

ALS SATZUNG BESCHLOSSEN AM 21.3.1967 DURCH BESCHLUSS DER GEMEINDEVERTRETUNG GEM. § 10 BBAUG

GENEHMIGUNGSVERMERK:

Kreis Bergstraße
- Der Kreisschub -
J. H. (Schäfer)
Kreisbaudirektor


BEARBEITET
AUFGESTELLT AM
AUSLEGUNG GEM.
ALS SATZUNG BESCHLOSSEN AM

DURCH BESCHLUSS DER GEMEINDEVERTRETUNG
BÜRGERMEISTER
VOM 2.1.1967 BIS 2.2.1967
BÜRGERMEISTER
DURCH BESCHLUSS DER GEMEINDEVERTRETUNG GEM. § 10 BBAUG
BÜRGERMEISTER

Genehmigt
mit Vig. vom 18.7.1967
Az. III/3a-61 d 94/91
Krumbach, den 18.7.1967
Regierungspräsident
im Auftrag
Haus

DER GENEHMIGTE BEBAUUNGSPLAN FAT IN DER ZEIT VOM 15.8.67 BIS 31.8.67 AUF DER BÜRGERMEISTEREI ÖFFENTLICH AUSGELEGEN. DIE ÖFFENTLICHE BEKANNTMACHUNG ERFOLGTE AM 31.7.1967
DER PLAN IST SEIT 1. September 1967 RECHTSVERBINDLICH

GENEHMIGT
K. H. BÜRGERMEISTER

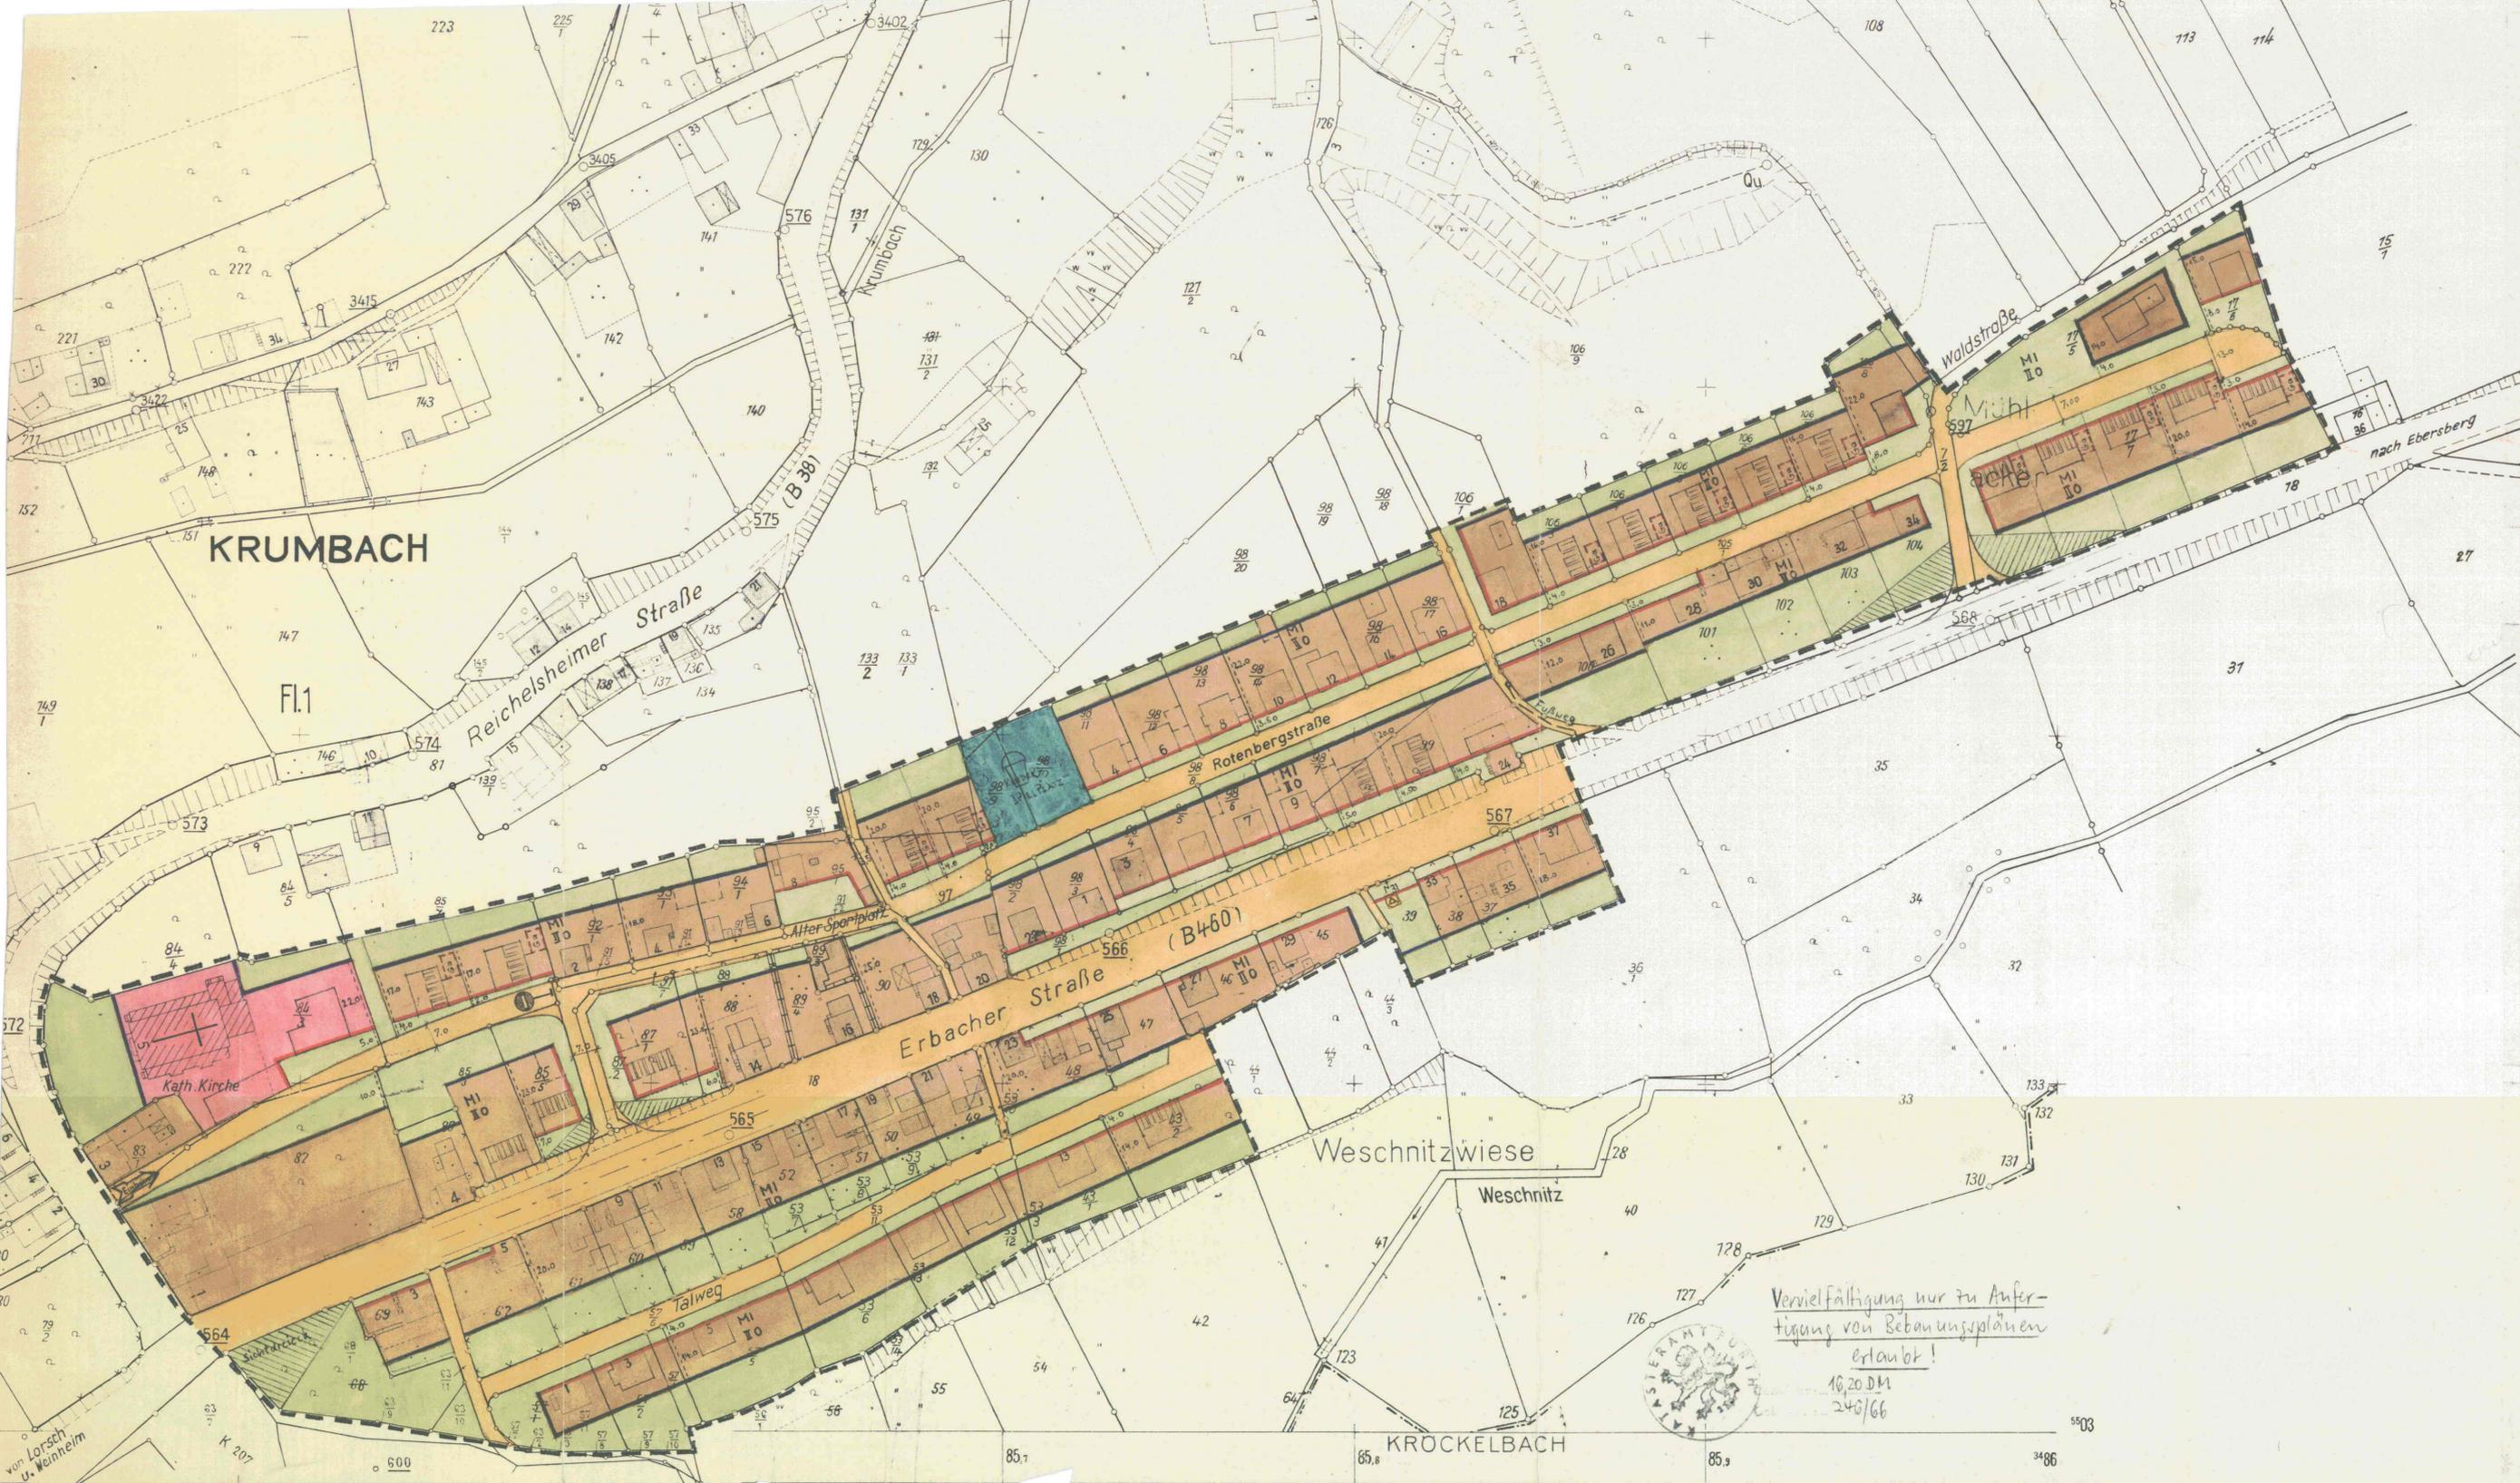

Vervielfältigung nur zu Anfertigung von Bebauungsplänen erlaubt!
16.20 DM
24/6/66

