


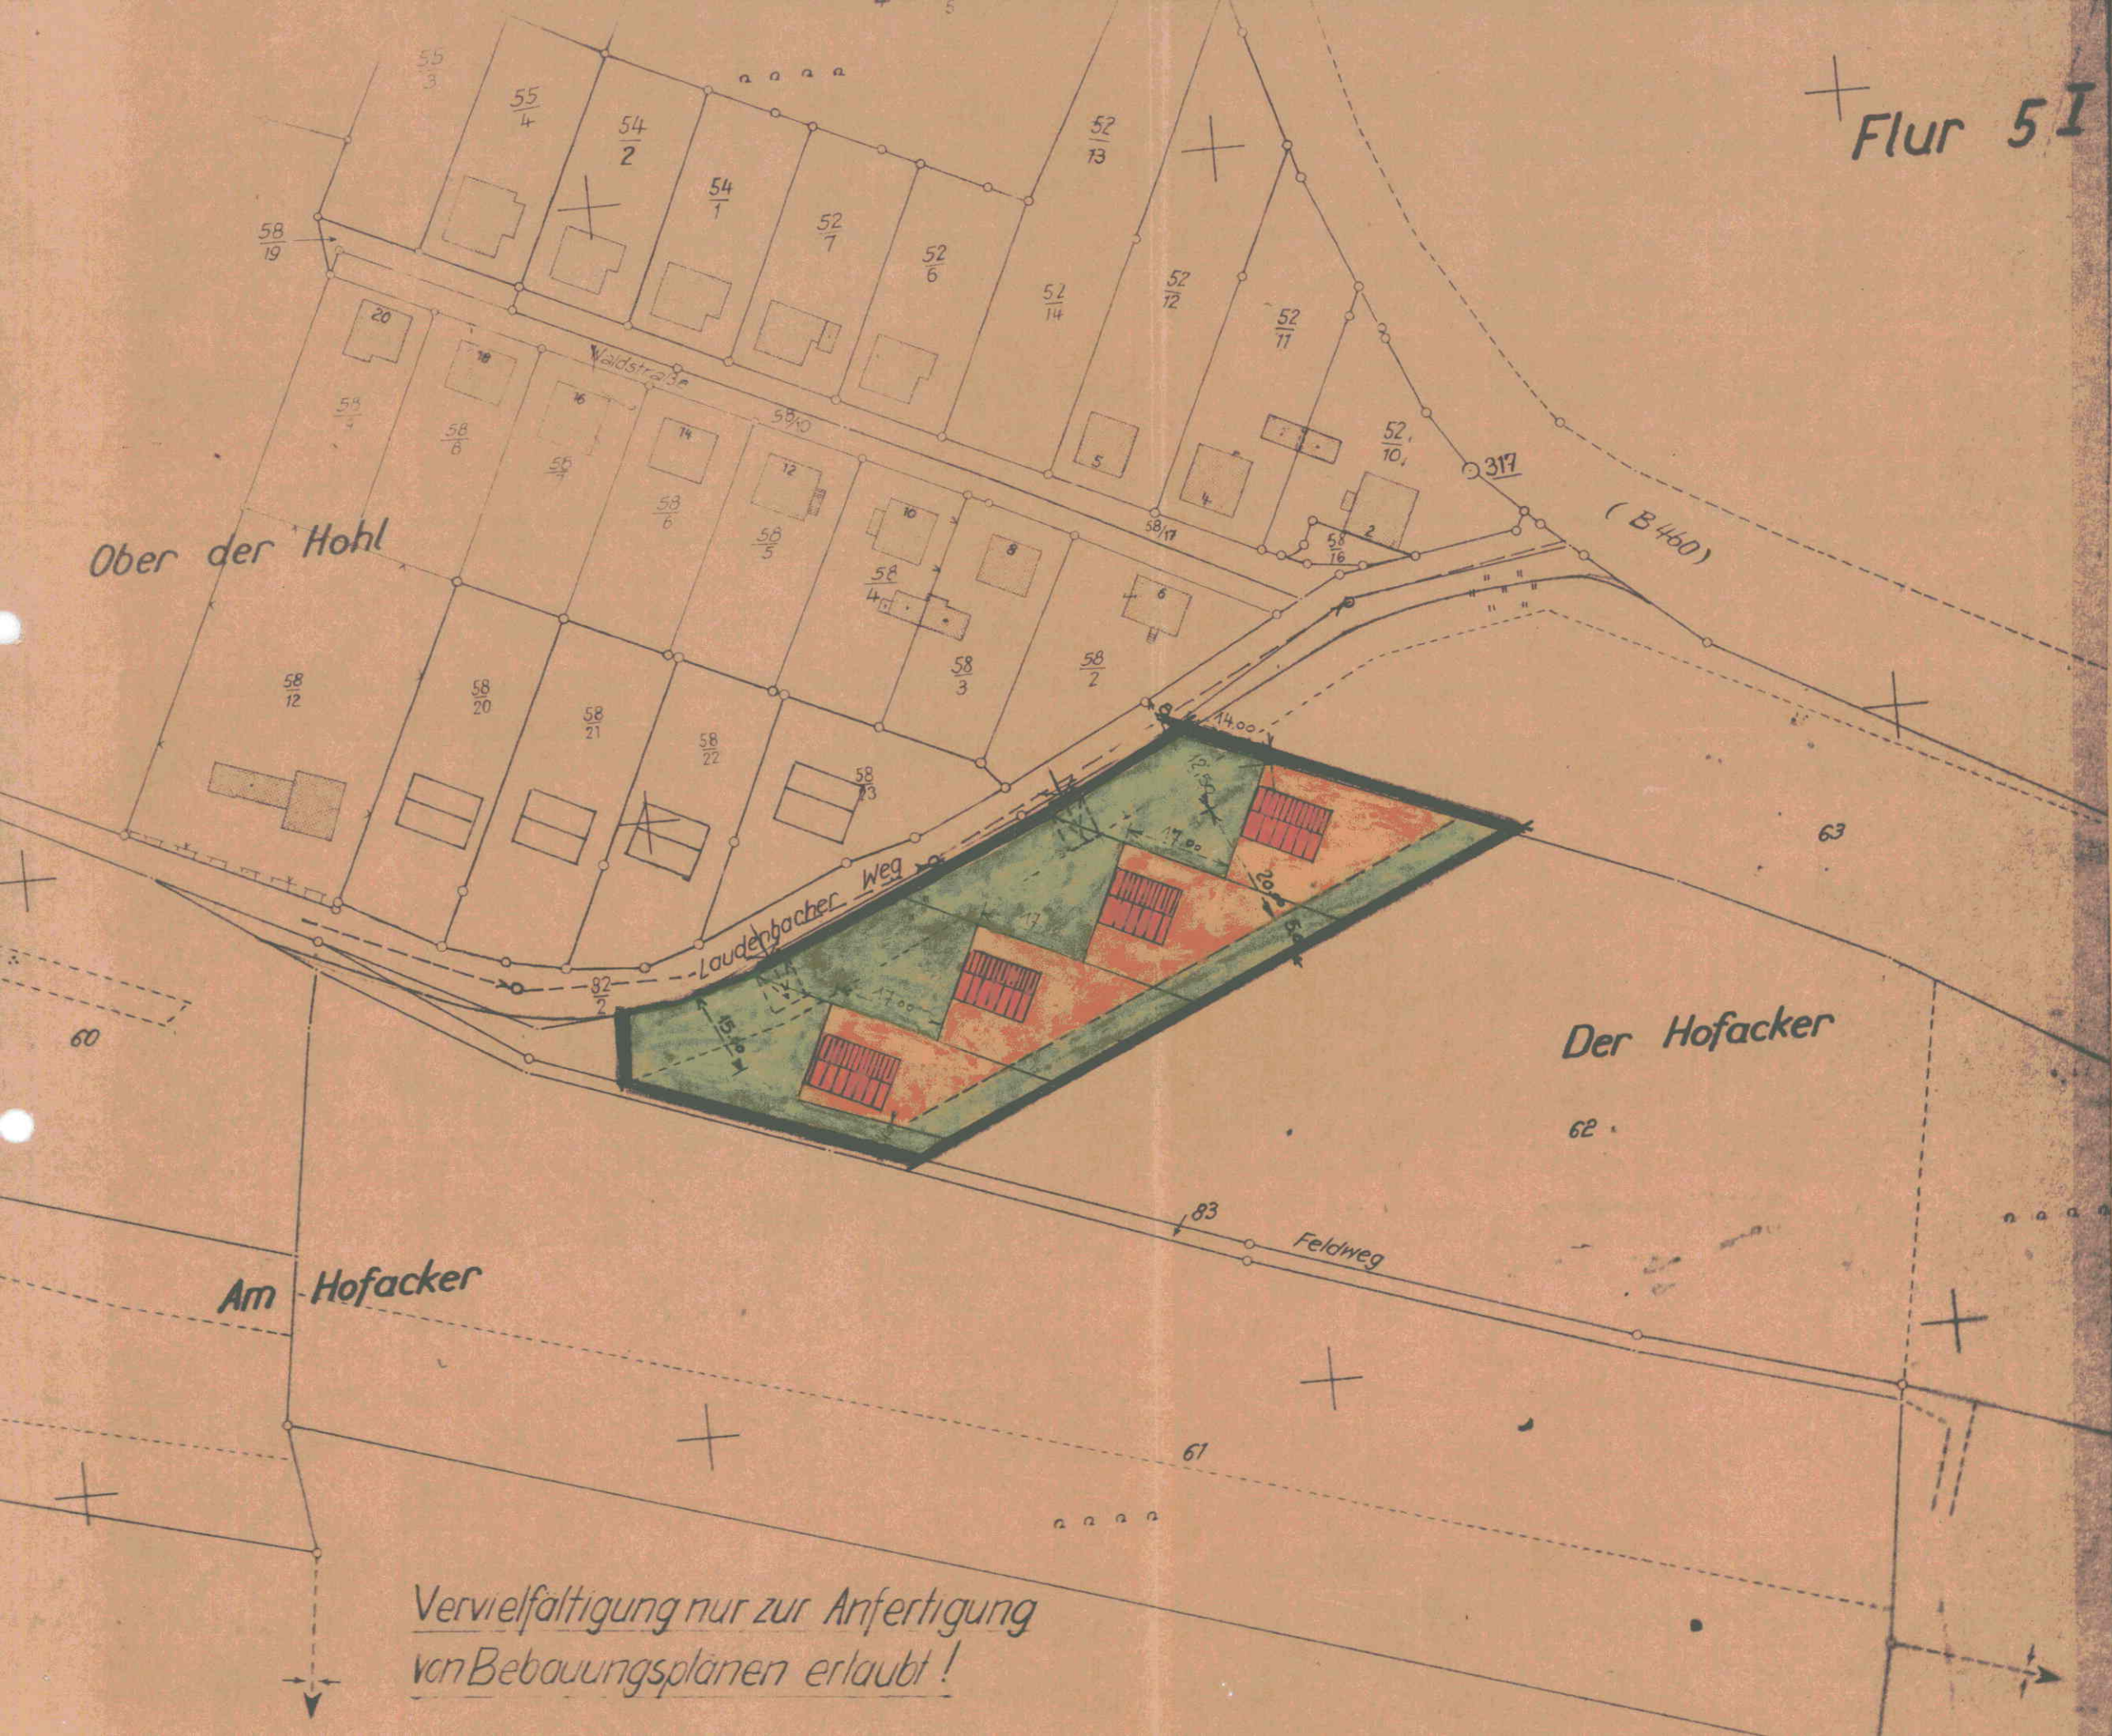

Flur 5 I

Bebauungsplan

DER GEMEINDE
LÖRZENBACH /o.

FLUR 4 IX
OBER DER HOHL

FESTSETZUNGEN GEM § 9 B.B.G.

- WOHNHAUS MIT SATTELDACH
- UBERBAUBARE GRUNDSTÜCKSFLACHE
- NICHT UBERBAUBARE GRUNDSTÜCKSFLACHE
- VORDERE BAULINIE
- RÜCKWÄRTIGE BAUGRENZE
- MINDESTGRÖSSE DER BAUGRUNDSTÜCKE
- ÖFFENTLICHE VERKEHRSFLACHE
- NEUE STRASSENHÖHE = KANALDECKEL
- KANALSOHLE
- KANAL VORH.
- WASSERLEITUNG VORH.
- STROMVERSORGUNG FREILEITUNG
- ERDGARAGE
- GELTUNGSBEREICH DES BEBAUUNGSPLANS

BEARBEITET 1.3.1965
HEINZ CORNELIUS ARCHITEKT FÜRTH/O TEL 547

Heinz Cornelius
Architekt
Fährbacherstr. 22
FÜRTH
Telefon 547

BAULICHE AUSNUTZUNG

BAUGEBIET	GRUNDFLÄCHEN ZAHL	GESCHOSSFLÄCHEN ZAHL	GESCHOSSZAHL	BAUWEISE	DACHNEIGUNG	DACHAUFBAUTEN	BAUGRUNDSTÜCKE
WA AUSGEHEBES WOHNGB.	0.4	0.4	I bis 1 1/2	OFFEN	30° - 45°	ZULÄSSIG	MIN-GRÖSSE 950

AUFGESTELLT AM 1. 4. 1965 DURCH BESCHLUSS DER GEMEINDEVERTRETUNG



AUSLEGUNG GEM § 2 ABS 6 BBG VOM 22.7.1965 BIS 23.8.1965

BESCHLOSSEN AM 6.9.1965 DURCH BESCHLUSS DER GEMEINDEVERTRETUNG



AUSLEGUNG GEM § 12 BBG VOM 22.2.1966 BIS 2.3.1966
Mit Ausnahme der
rot umrandeten Festsetzung

RECHTSVERBINDLICH SEIT: 3.3.1966 **Genehmigt**

mit Vig. vom 10.2.1966
Az. III/3 a-81 d 0/01
FÜRTH, den 2.2.1966



Vervielfältigung nur zur Anfertigung
von Bebauungsplänen erlaubt!

