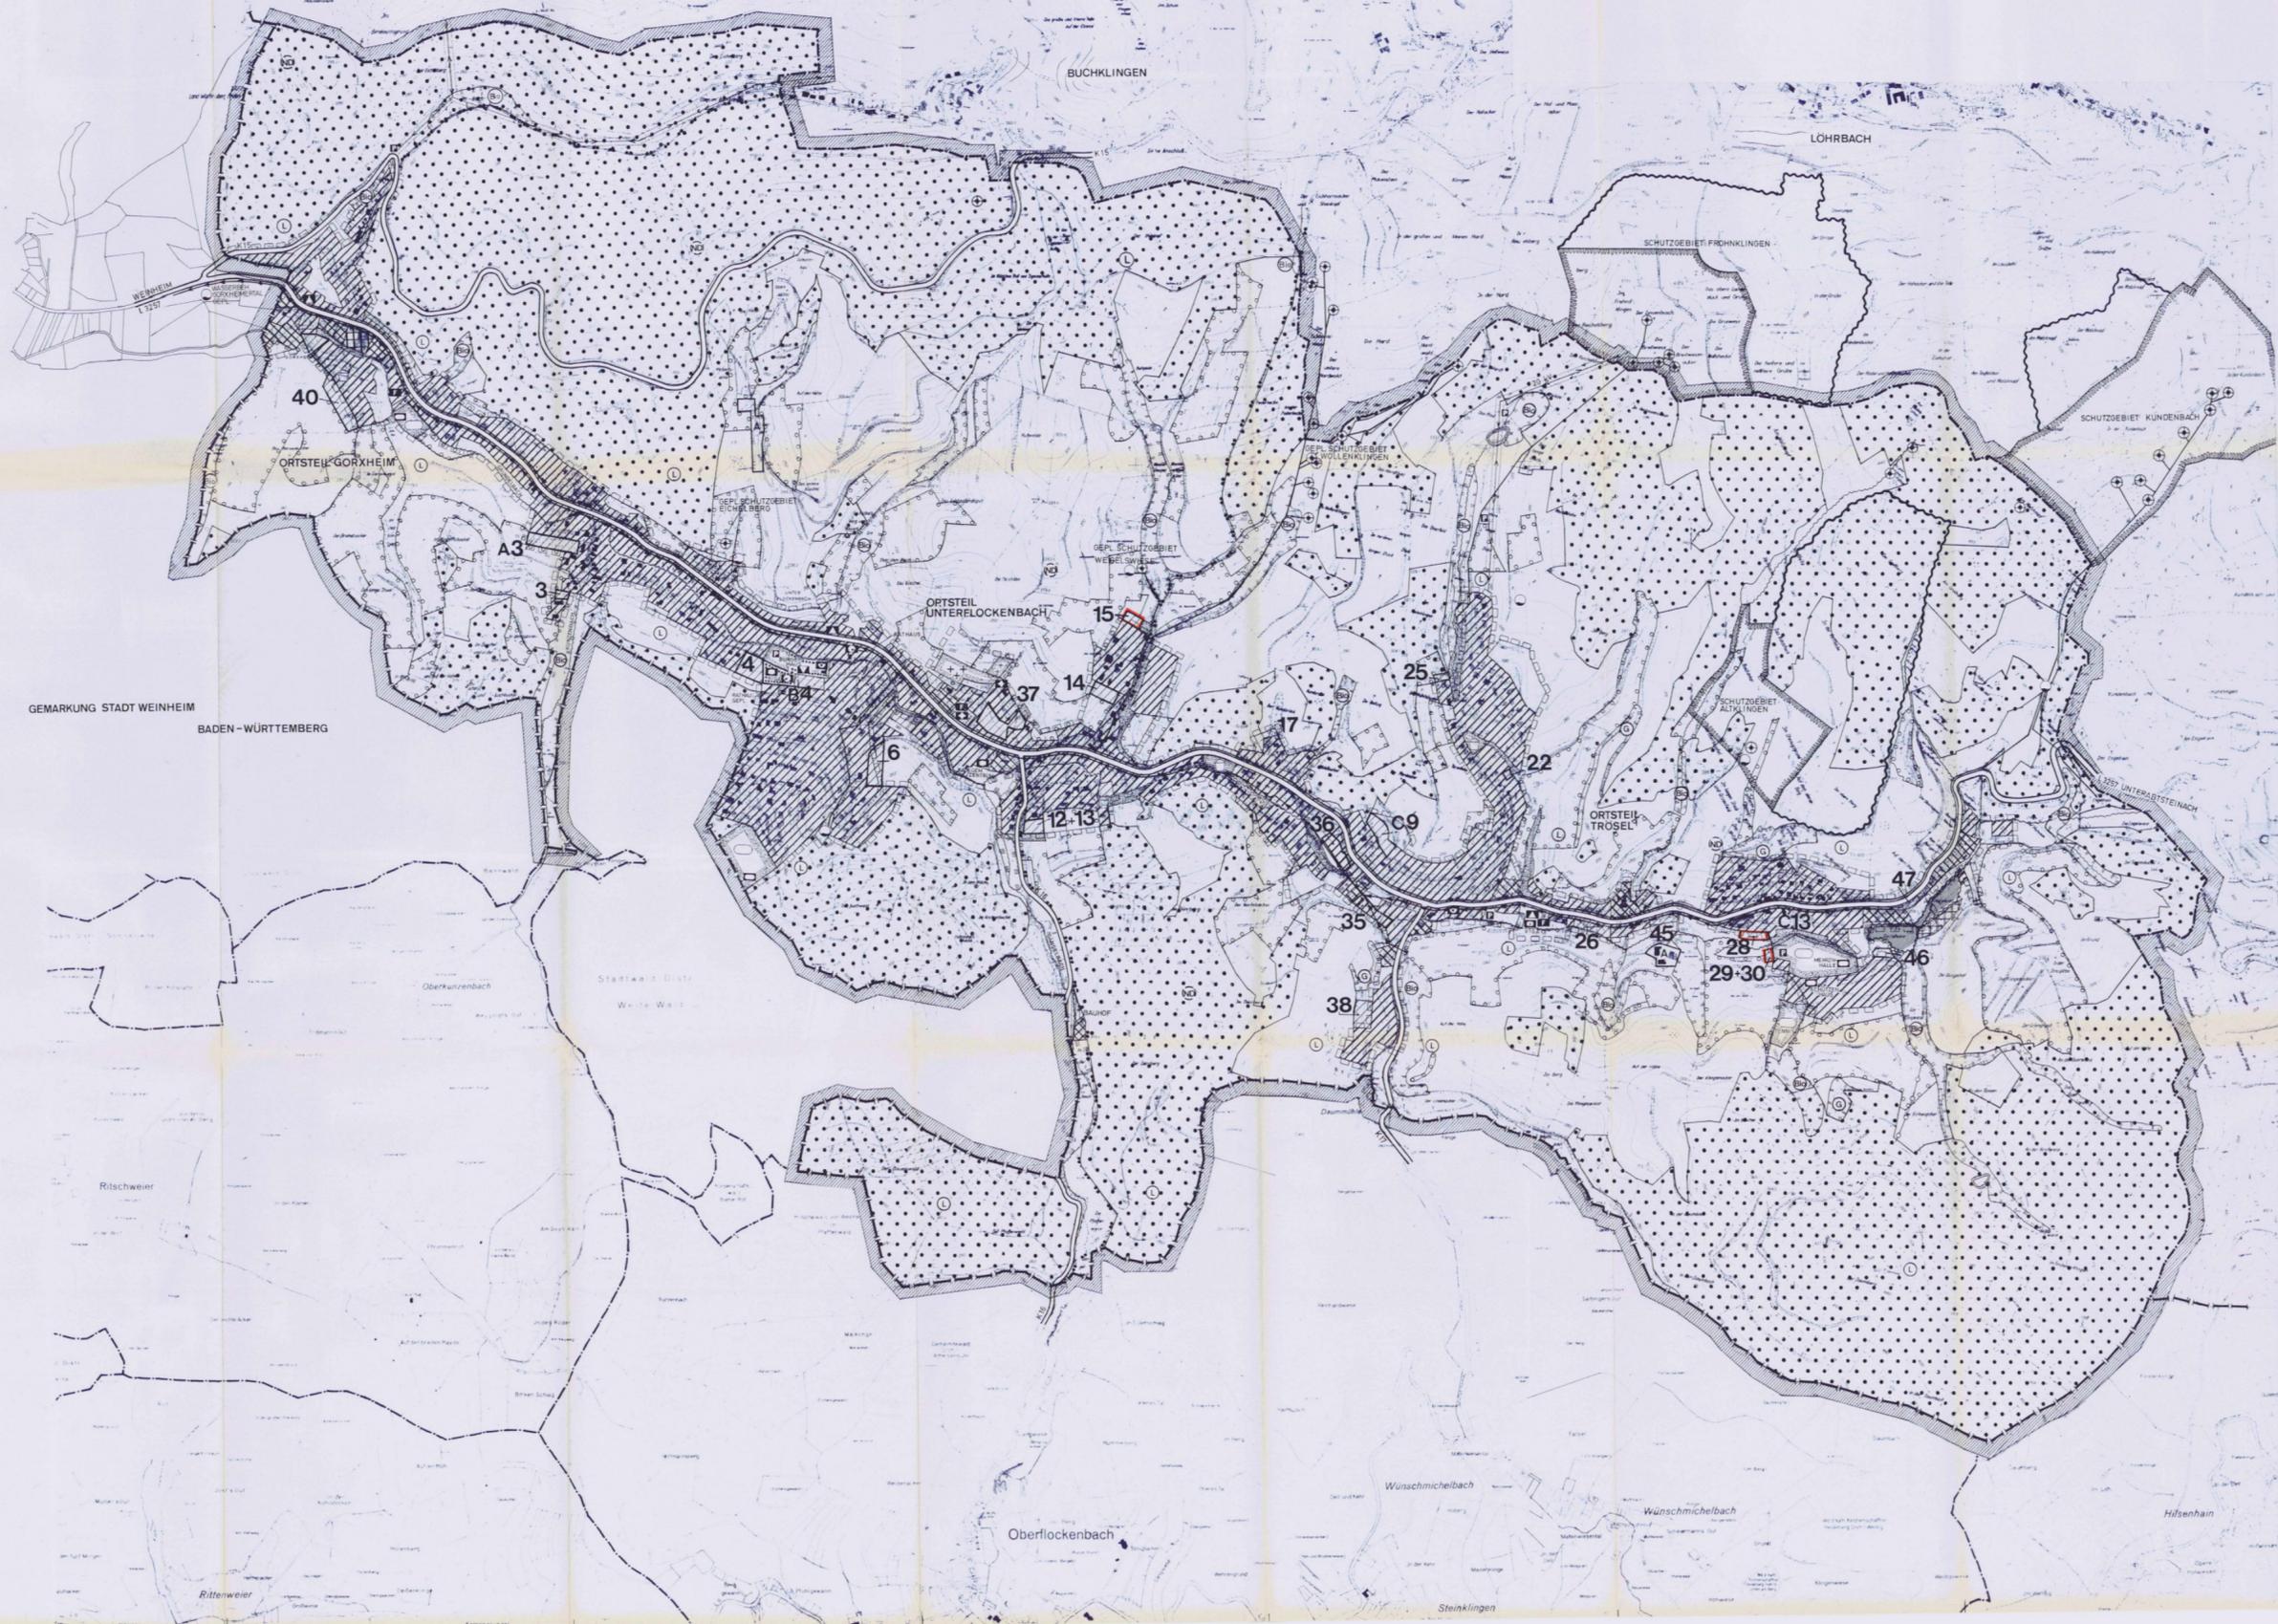


GORXHEIMERTAL

FLÄCHENNUTZUNGSPLAN M. 1:5000
MIT INTEGRIERTEM LANDSCHAFTSPLAN



 
ZEICHENERKLÄRUNG

VORHAND. GEPLANT

GRENZEN

-  LANDESGRENZE
-  GEMEINDEGRENZE

 
 
BAUFLÄCHEN

-  WOHNBAUFLÄCHE
-  GEMISCHTE BAUFLÄCHEN
-  GEWERBLICHE BAUFLÄCHE
-  DORFGEBIET
-  FLÄCHE FÜR GEMEINBEDARF
-  SONDERBAUFLÄCHE MIT BEZEICHNUNG

VERKEHRSFLÄCHEN

-  LANDESSTRASSE
-  KREISSTRASSE
-  WANDERWEG
-  PARKPLATZ
-  SKILIFT

GRÜNFLÄCHEN

-  ÖFFENTLICHE GRÜNFLÄCHE
-  GEBÜSCH, GRÜNVERBINDUNG
-  FRIEDHOF
-  SPORTFLÄCHE
-  KINDERSPIELPLATZ
-  LANDSCHAFTSSCHUTZGEBIET
-  NATURDENKMAL
-  NATURDENKMAL VORGESCHLAGEN
-  FEUCHTBIOTOP / NASSWIESEN
-  BIOTOPE
-  GEHÖLZSUKZESSION

LAND- U. FORSTWIRTSCHAFTLICHE FLÄCHEN

-  WALD, FORST
-  GEHÖLZKANTE
-  ACKER
-  WIESE, WEIDE
-  ERWERBSGÄRTNEREI
-  AUSSIEDLUNG / LANDWIRTSCH. WEILER
-  STREUOBSTFLÄCHE

WASSERFLÄCHEN U. WASSERWIRTSCHAFT

-  BACH
-  GRABEN
-  TEICH, WASSERFLÄCHE
-  WASSERGEWINNUNGSGEBIET ENGERE SCHUTZ
-  WASSERGEWINNUNGSGEBIET WEITERE SCHU
-  WASSERHOCHBEHÄLTER, WASSERTURM
-  SCHUTZFLÄCHE FÜR OBERFLÄCHENWASSER
-  QUELLE

GEMEINSCHAFTSEINRICHTUNGEN

-  VERWALTUNGSGEBÄUDE
-  SCHULE
-  KIRCHE
-  KINDERGARTEN
-  FEUERWEHR
-  POST
-  SPORTEINRICHTUNGEN MIT BEZEICHNUNG

VERSORGUNGSEINRICHTUNGEN

-  ELTFREILEITUNG 20 kV MIT SCHUTZZONE
-  HAUPTWASSERLEITUNG
-  HAUPTABWASSERLEITUNG

DIESER PLAN WURDE GEMÄSS § 2 (1) BAUGESETZBUCH
i.d.FASSUNG VOM 08.12.1986 (BGBl. I S 5253) DURCH BESCHLUSS
DER GEMEINDEVERTRETERVERSAMMLUNG VOM 29. Jan. 1991
AUFGESTELLT.

GORXHEIMERTAL, DEN 30. Mai 1995



[Signature]
BÜRGERMEISTERIN

DIESER PLAN HAT GEMÄSS § 3 (2) BAUGESETZBUCH IN DER ZEIT
VOM 10. Juli 1995 BIS 07. Aug. 1995
ÖFFENTLICH AUSGELEGEN.

GORXHEIMERTAL, DEN 30. Mai 1995



[Signature]
BÜRGERMEISTERIN

DIE GEMEINDEVERTRETERVERSAMMLUNG HAT AM 29. Aug. 1995
DEN FLÄCHENNUTZUNGSPLANENTWURF ALS FLÄCHENNUTZUNGS-
PLAN BESCHLOSSEN.

GORXHEIMERTAL, DEN 30. Mai 1995



[Signature]
BÜRGERMEISTERIN

GENEHMIGUNGSVERMERK GEMÄSS § 6 BAUGESETZBUCH

Genehmigt
mit Ausnahme der Rotumrandung
Verfügung vom 11. SEP. 1998
Az.: IV 34-61/10412-Box
Regierungspräsidium Darmstadt
im Auftrag *[Signature]*



DIE GENEHMIGUNG DURCH DEN HERRN REGIERUNGSPRÄSIDENTEN
WURDE GEMÄSS § 6 (5) BAUGESETZBUCH AM
IM BEKANNTGEMACHT.

GORXHEIMERTAL, DEN

.....
BÜRGERMEISTERIN

FLÄCHENNUTZUNGSPLAN M. 1:5000 GORXHEIMERTAL

BEARBEITET: PLANUNGSBÜRO SCHARA + FISCHER, MANNHEIM
LANDSCHAFTSPLAN: DIPL. ING. R. BÜCHSENSCHÜTZ
FEBRUAR 1991 / FEBRUAR 1995