



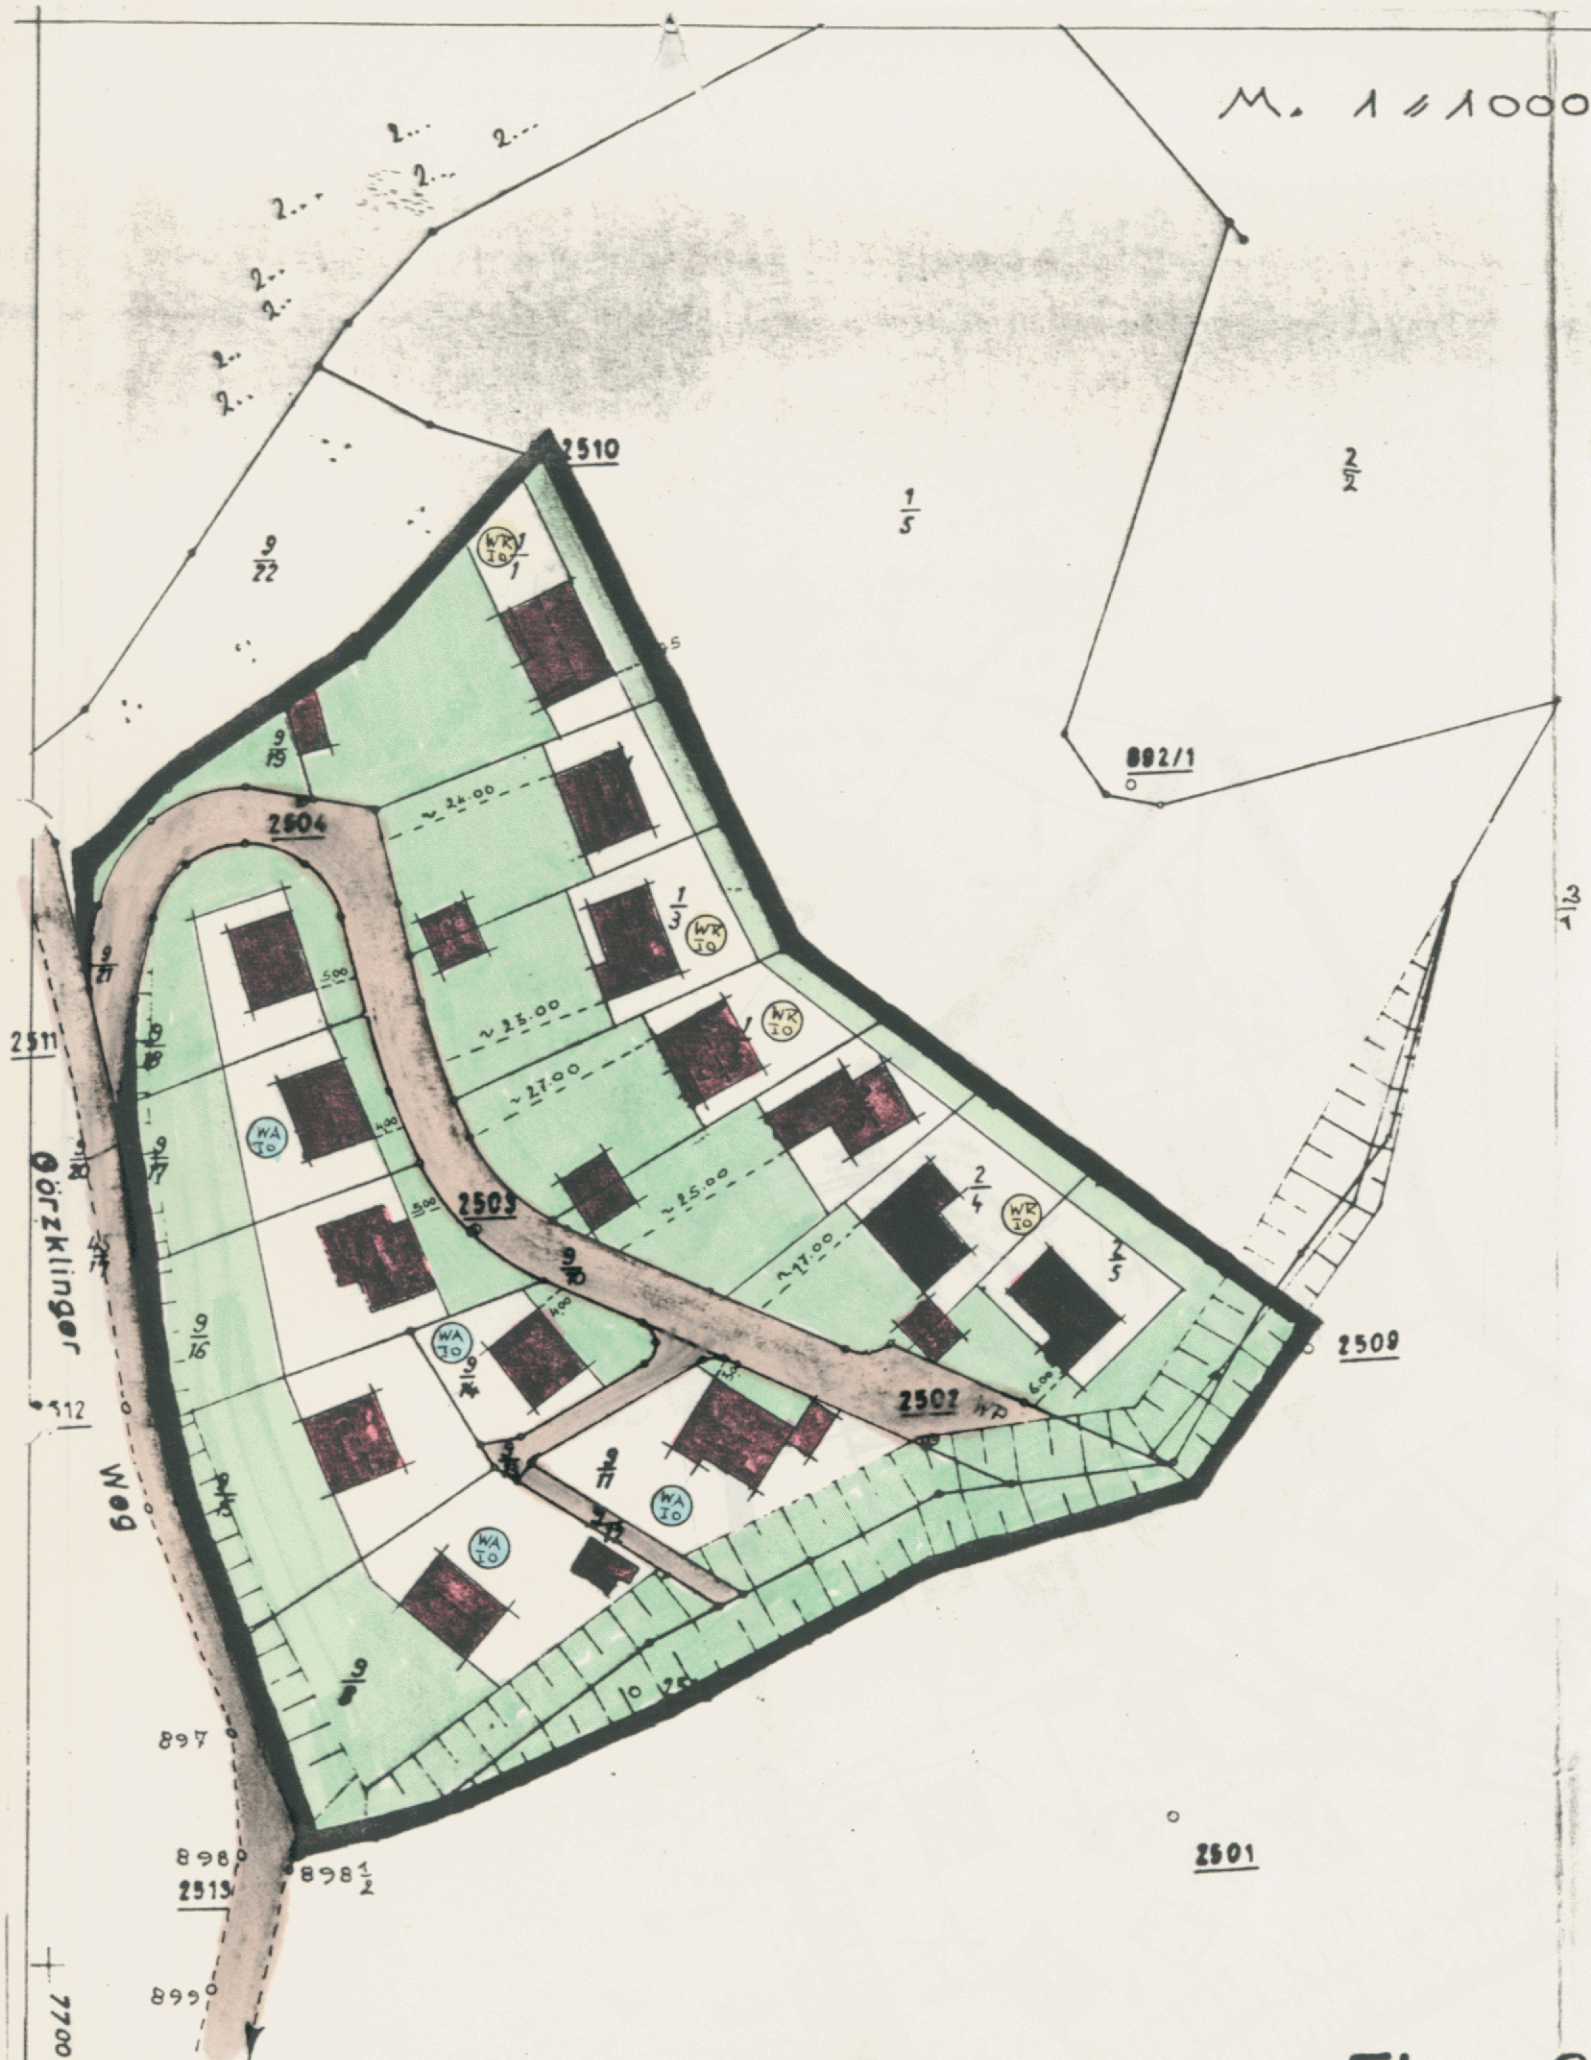

VEREINFACHTE ÄNDERUNG DES BEBAUUNGS- PLANES GEM. § 13 B.BAU.G. DER GEMEINDE KIRSCHHAUSEN.

BEARBEITET = *Fritz Flath*
BECHLOSSEN AM *5. Juni 1964* DURCH BESCHLUSS DER GE-
MEINDEVERTRETUNG GEM. § 13 B. BAU.G.

RECHTS WIRSCHHAUSEN SEIT *27. Juni 1964*

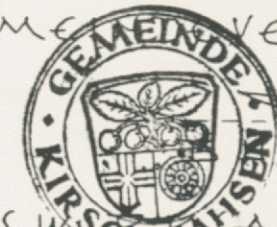


FARB- UND ZEICHENERKLÄRUNG:
BAUGEBIET FLÄCHENZ. GESCHZ. BAUW. DACHNEIG.

(WA TO)	ALLG. WOHNGEB.	D, 4	I	OFFEN	10-32°
(WR TO)	REIN. WOHNGEB.	D, 4	I	OFFEN	10-32°

DIE I-GESCH. BAUWEISE VERST. SICH BERGSEITS

ÖFFENTLICHE STRASSEN
WENDEPLÄTZE
VORDERE BAULINIE
NICHT ÜBERBAUBARE FLÄCHEN
SATTELDACH
GARAGEN u. EINSTELLPL.
BÜSCHUNGEN
BAUGRENZE

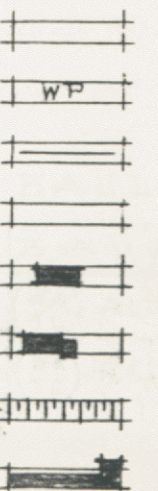

Gemarkung Kirschhausen zu Flur 3

006-31-11-3011-004-001-01_P