


BEBAUUNGSPLAN

WANZENBERG 1. BAUABSCHNITT I. ÄNDERUNG

*Änderung gemäß
§ 13 (1) des BBauG.*

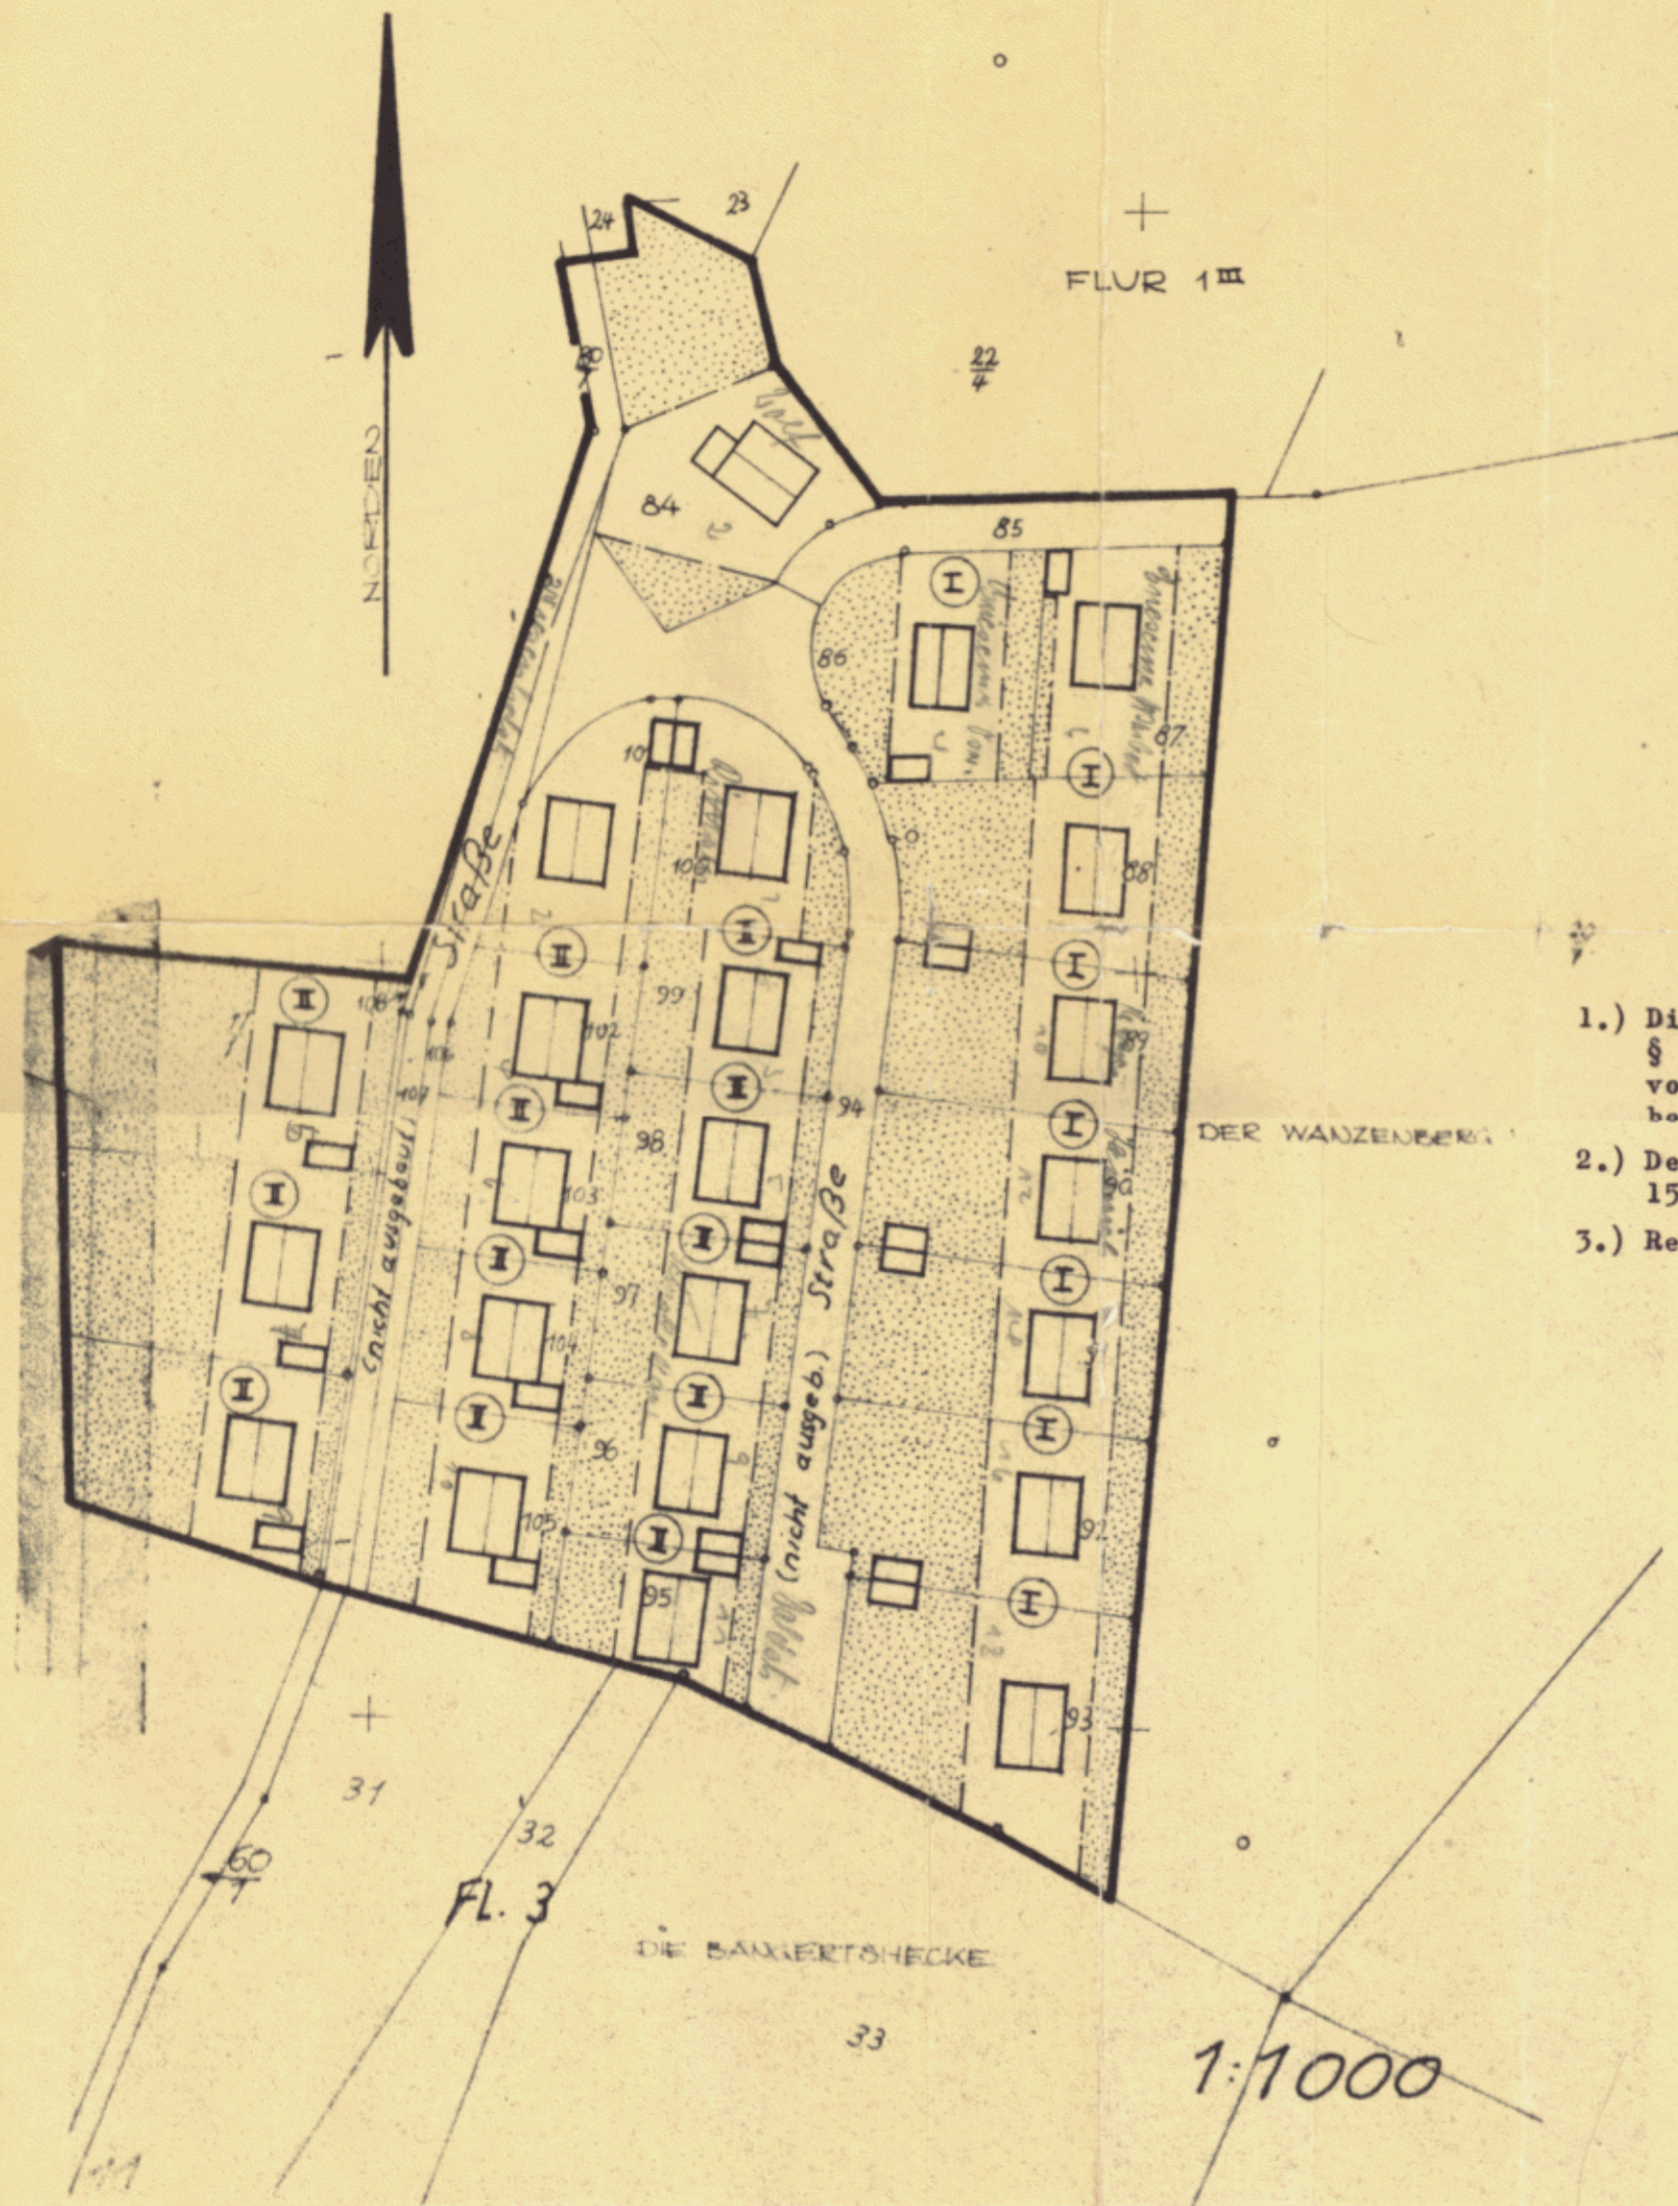

- 1.) Die Änderung des Bebauungsplanes gemäß § 13 Abs. 1 des BBauG wurde am 19.2.1968 von der Gemeindevertretung Wald-Erlenbach beschlossen.
- 2.) Der Bebauungsplan war vom 28.2.1968 bis 15.3.1968 öffentlich ausgelegt.
- 3.) Rechtskraft der Änderung seit 16.3.1968.

Kirschhausen, den 18. März 1968
Der Bürgermeister:



FESTSETZUNGEN GEM § 9 B BAUG. ZUM INHALT DES BEBAUUNGSPLANES

- WOHNHAUS MIT SATTELDACH
- WOHNHAUS MIT WALMDACH
- ÜBERBAUBARE GRUNDSTÜCKSFLÄCHE
- NICHT ÜBERBAUBARE GRUNDSTÜCKSFLÄCHE
- FLÄCHE FÜR DEN GEMEINBEDARF
- ÖFFENTLICHE VERKEHRSFLÄCHE
- GARAGE UND IHRE EINFAHRT
- VORDERE BAULINIE
- VORDERE BAUGRENZE
- RÜCKWÄRTIGE BAUGRENZE
- MINDESTGRÖSSE DER BAUGRUNDSTÜCKE
- MAX SOCKELHOHE ÜBER STRASSE
- PARKPLATZ
- NEUE STRASSENHOHE
- KANAL
- GEPL KANAL
- VORH KANAL
- GEPL WASSERLEITUNG
- VORH WASSERLEITUNG
- VORH BEBAUUNG
- GELTUNGSBEREICHSGRENZE DES BEBAUUNGSPLANES

BAULICHE AUSNUTZUNG

BAUGEBIET	GRUNDFLÄCHENZAH.	GESCHOSSFLÄCHEN ZAH.	GESCHOSSZAHL	BAUWEISE
I	0.4	0.4 od 0.6	1 od 2	OFFEN
II	0.4	0.6	2	OFFEN

BAULICHE GESTALTUNG

BAUGEBIET	DACHNEIGUNG	DACHDECKUNG	DACHAUFBAUTEN
I	20 30	DACHPFANNEN	NICHT ERLAUBT
II	20 30	DACHPFANNEN	NICHT ERLAUBT

BEARBEITET

G. G. H. KUNZ / HEPPENHEIM

AUFGESTELLT

AM 10. 9. 62 DURCH BESCHLUSS DER GEMEINDEVERTRETUNG

BÜRGERMEISTER

AUSLEGUNG

GEM § 2 ABS 6 BAUG VOM 31. 5. 63 BIS 1. 7. 63

BESCHLOSSEN

AM 29. 5. 63 DURCH BESCHLUSS DER GEMEINDEVERTRETUNG

BÜRGERMEISTER

AUSLEGUNG

GEM § 12 B BAUG VOM ... BIS ...

RECHTSVERBINDLICH SEIT

BÜRGERMEISTER

BEBAUUNGSPLAN DER GEMEINDE

WALD ERLENBACH

M 1:1000

BAUQUATIER AM
WANZENBERG

006-31-11-3073-004-001-01_P