


# WALD ERLLENBACH



1.  
TEILBEBAUUNGSPLAN IN DER DELL. ÄNDERUNG GEM. § 13 BUNDESBAUGESETZ !  
M. 1:1000

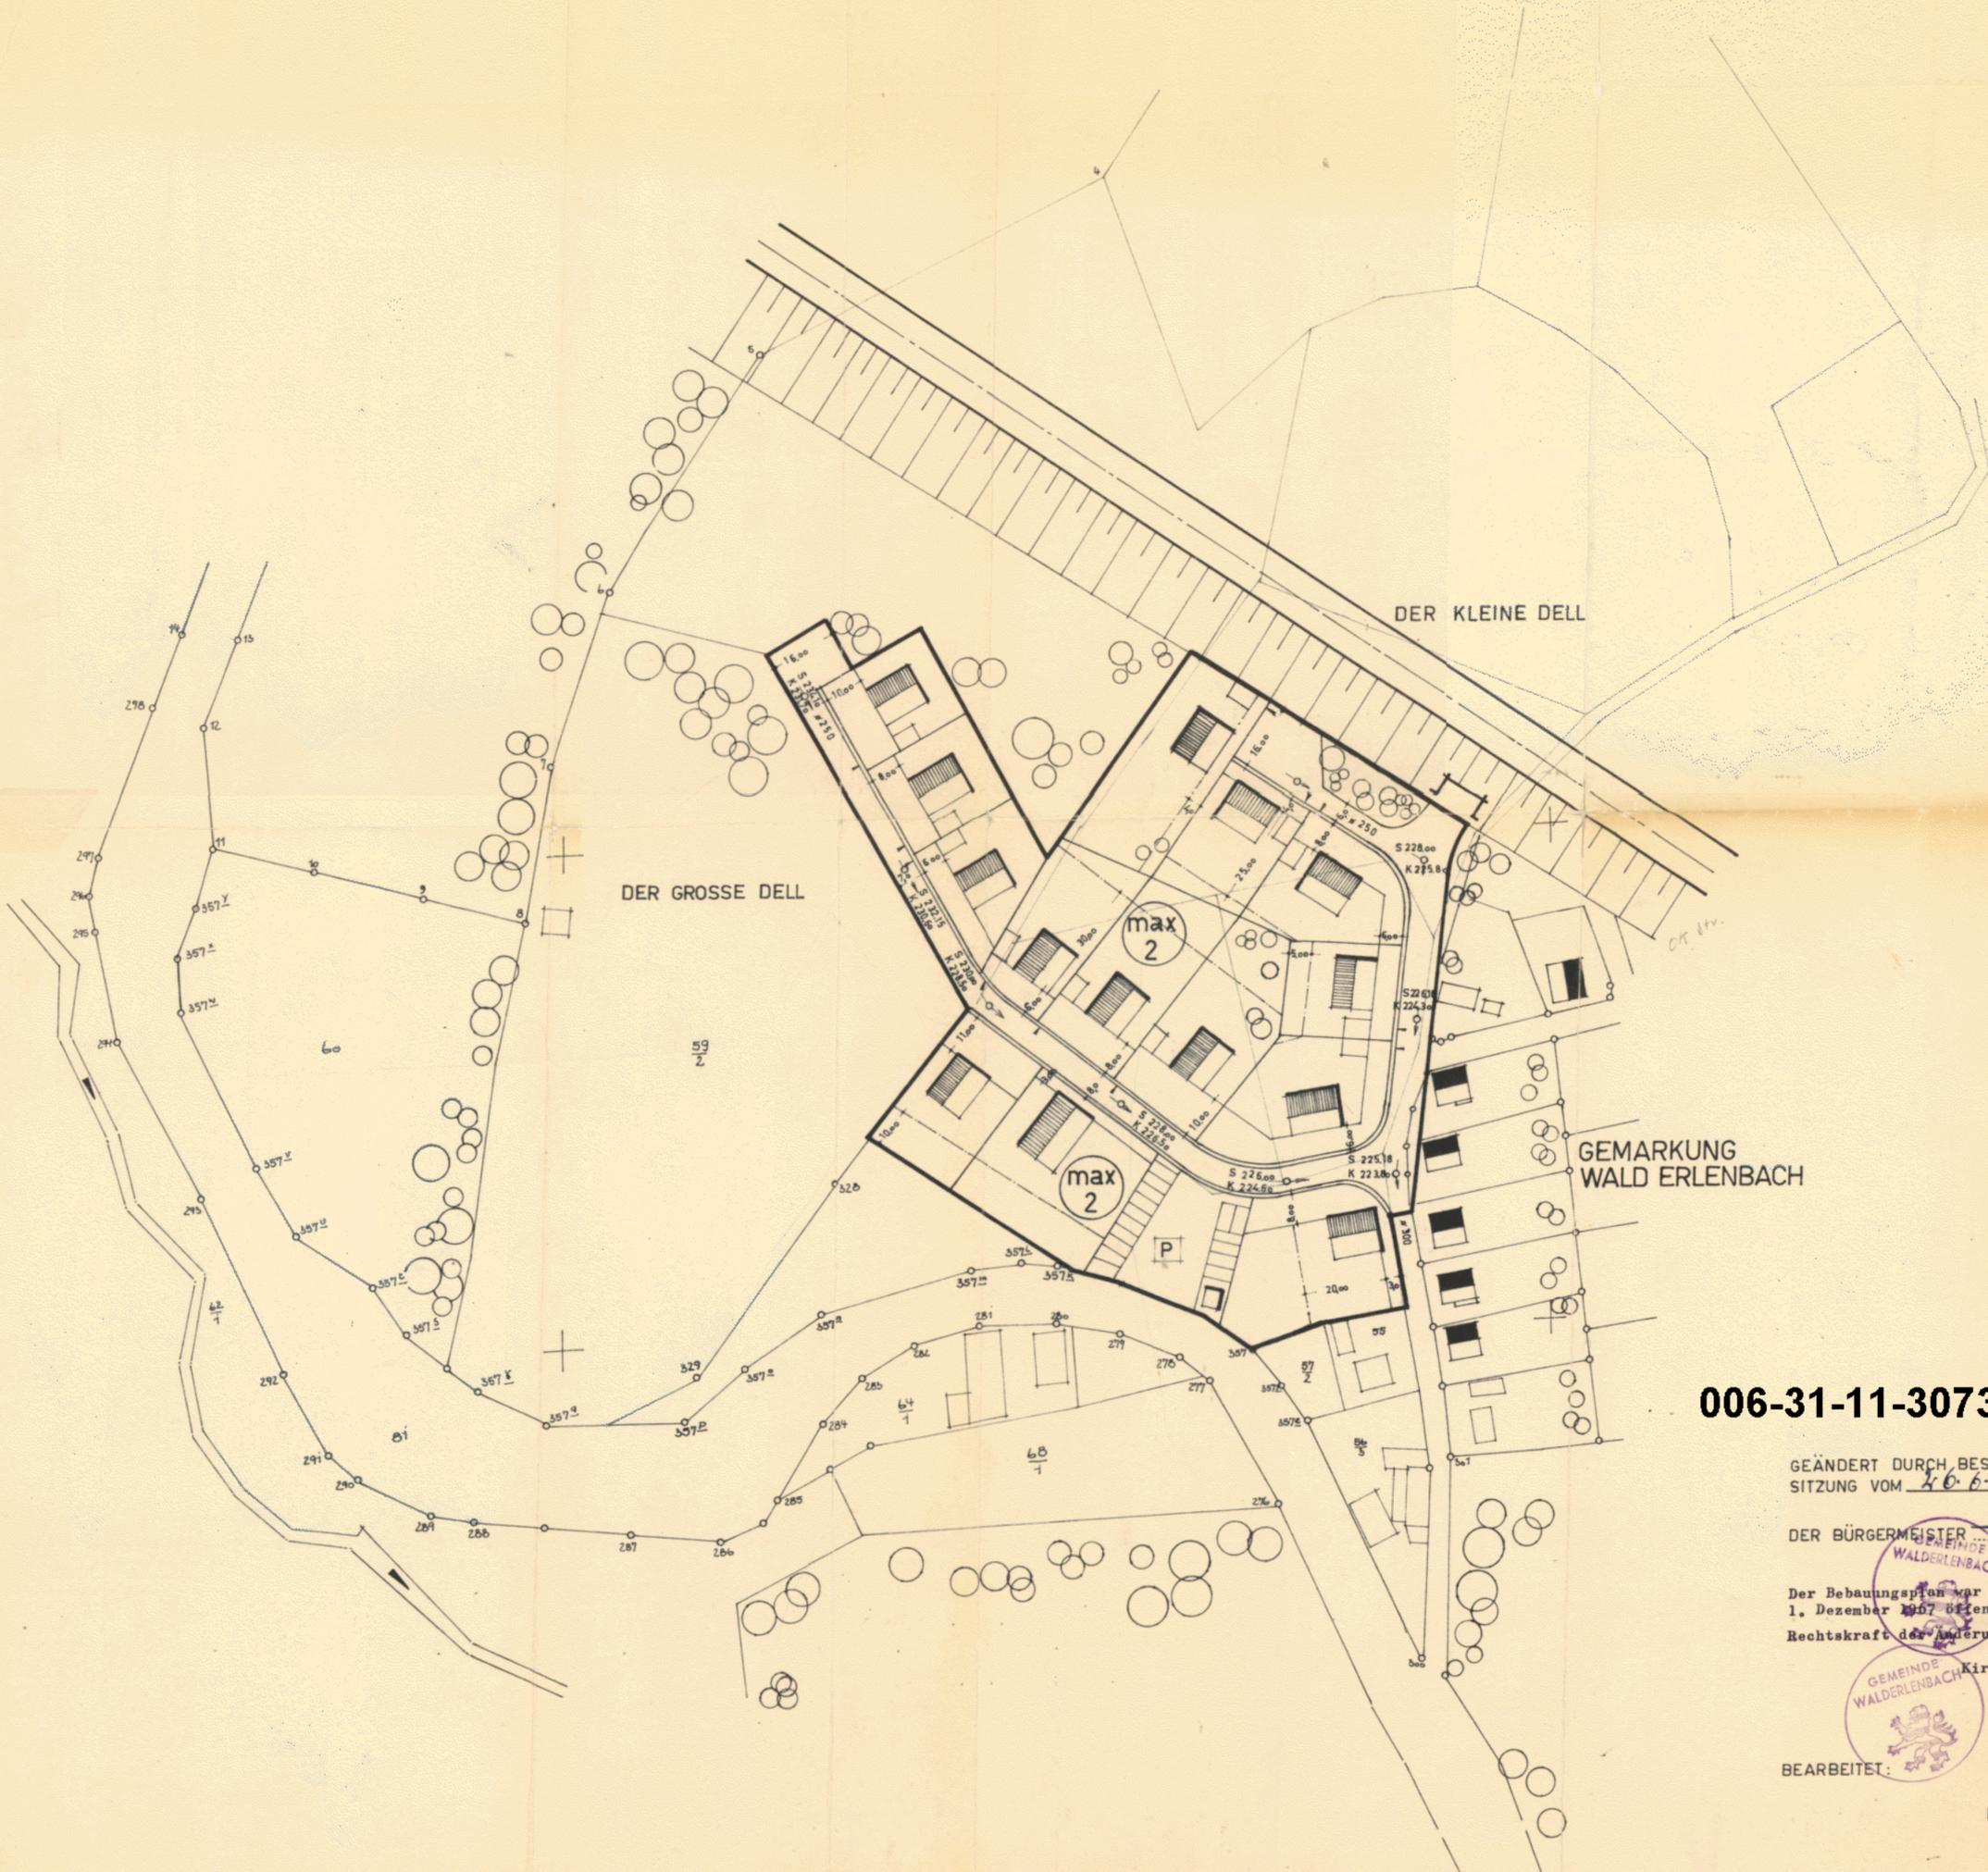

006-31-11-3073-004-002-01\_P

GEÄNDERT DURCH BESCHLUSS DER GEMEINDEVERTRETER-SITZUNG VOM 4. 6. 1967

DER BÜRGERMEISTER *Rehagen*  
GEMEINDE WALDERLENBACH

Der Bebauungsplan war vom 17. Oktober 1967 bis 1. Dezember 1967 öffentlich ausgelegt.  
Rechtskraft der Änderung seit 2. Dezember 1967.

Kirschhausen, den 4. Dezember 1967  
Der Bürgermeister: *Rehagen*

BEARBEITET:  TIEFBAUTECHNISCHES UND ARCHITEKTENBÜRO KORBLER ERNSTHOFFEN