
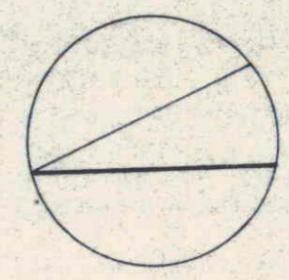


Anderung des Bebauungsplanes Flur II
 "linkes Neckarufer" vom 26.1.56
 nach BBauG

3. Ausfertigung

STADT HIRSCHHORN
 FLUR 2 № 179/38, 179/12

VEREINFACHTE ÄNDERUNG DES
 BEBAUUNGSPLANES, GEMÄSS
 § 13 B B G

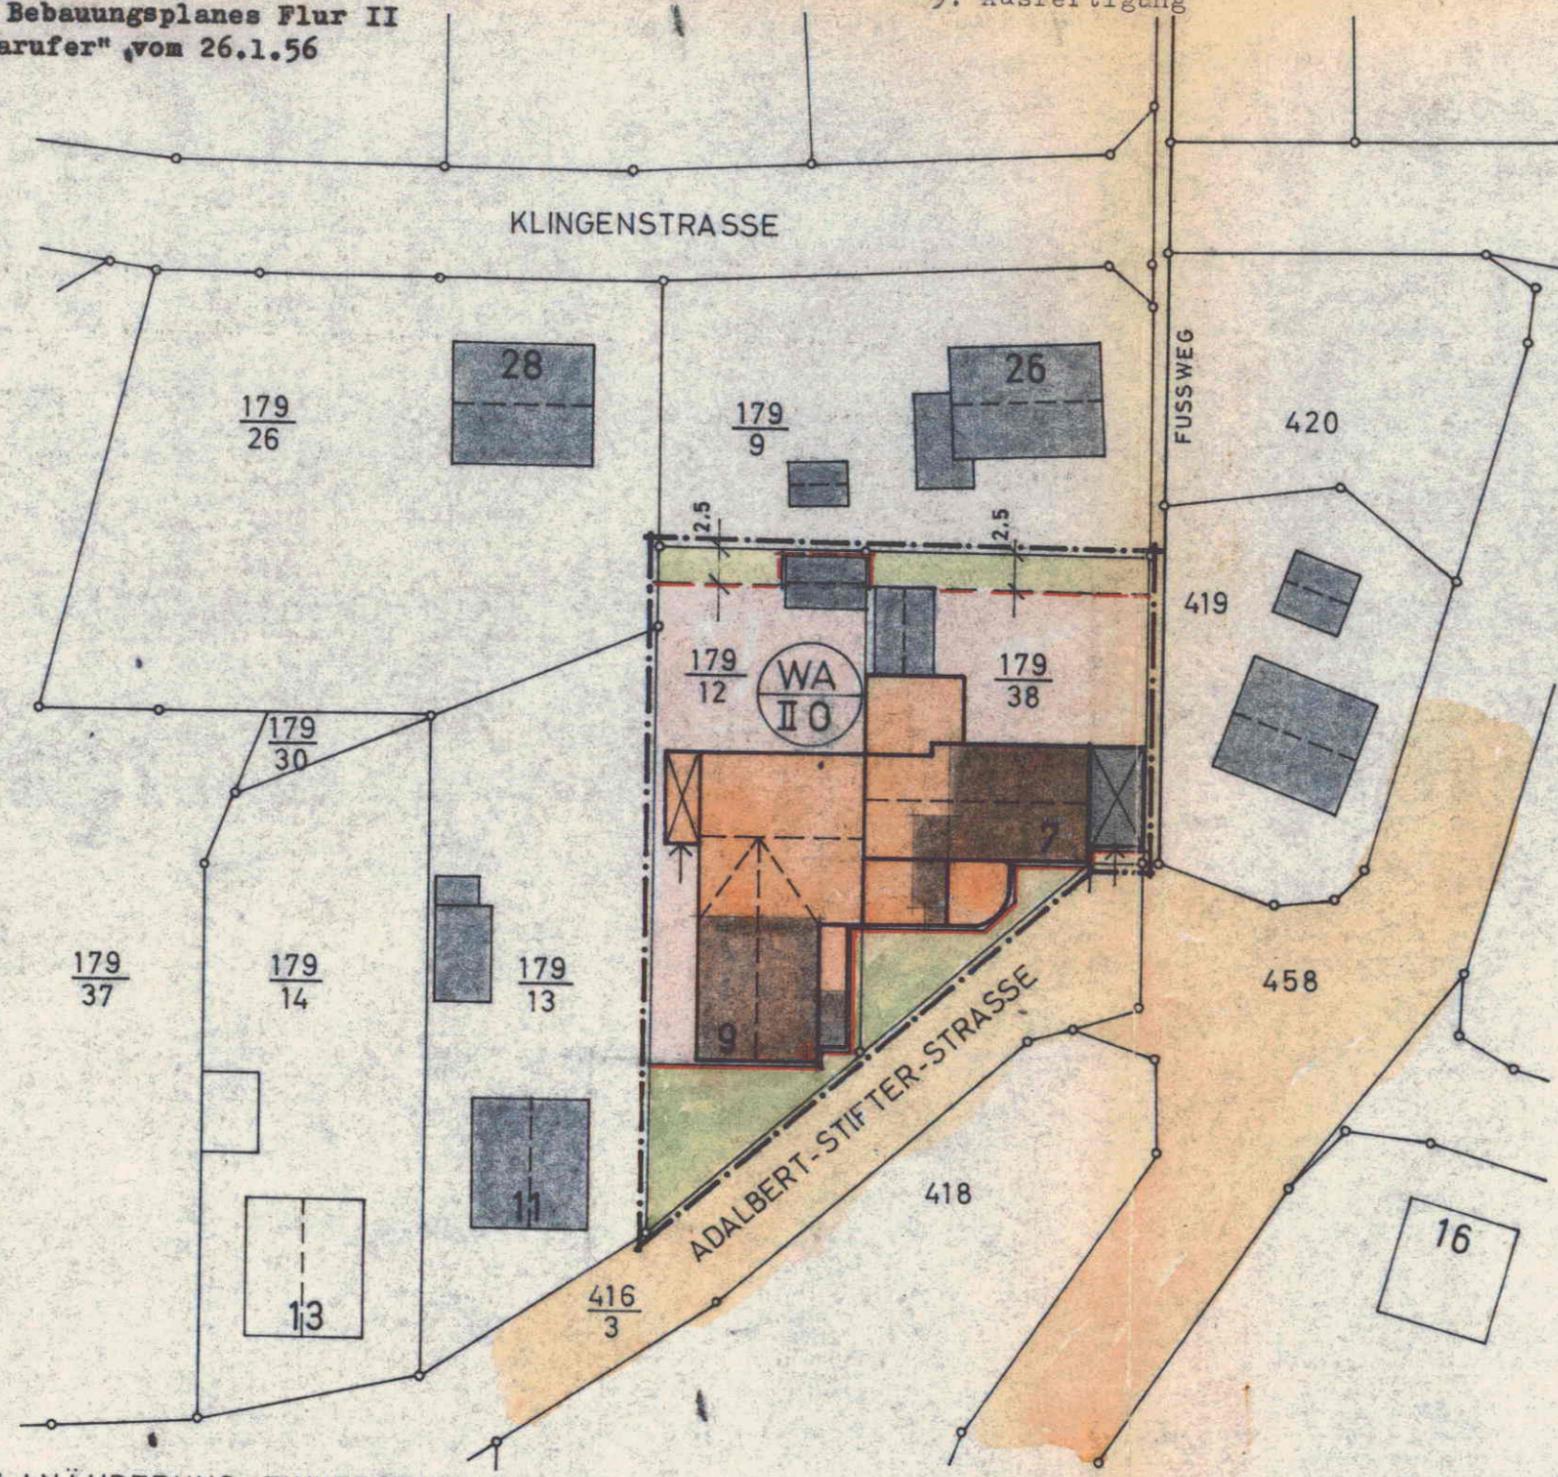

MASSTAB = 1:500

- ZEICHENERKLÄRUNG:
- VORDERE BAULINIE
 - RÜCKWÄRTIGE BAUGRENZE
 - ÖFFENTLICHE VERKEHRSFLÄCHEN
 - ÜBERBAUBARE GRUNDSTÜCKSFLÄCHEN
 - NICHT ÜBERBAUBARE GRUNDSTÜCKSFLÄCHEN
 - GELTUNGSBEREICH DES BEBAUUNGSPLANES
 - ALLGEM. WOHNGEBIET II GESCHOSSE, OFFENE BAUWEISE
 - GARAGEN UND IHRE EINFARTEN

MIT DER PLANÄNDERUNG EINVERSTANDEN:

1.	EIGENTÜMER GRUNDSTÜCK № 179/38	gez.: Franz Günther	gez.: Jos. Günther
2.	" " " 179/12	gez.: Wilfried Lukas	gez.: Anna Lukas
3.	" " " 179/13	gez.: Anton Kittel	gez.: Berta Kittel
4.	" " " 179/26	gez.: Josefine Schwarzer	gez.: Johann Schwarzer
5.	" " " 179/9	gez.: Elisabeth Gugau	gez.: Peter Gugau
6.	" " " 419	gez.: Magd. Blum	gez.: Chr. Blum

BEARBEITET: GÜNTHER BELZNER
 ARCHITEKT
 HIRSCHHORN (NECKAR)
 ERSHEIMER STR. 23 · RUF 336 12.10.1962

BESCHLOSSEN DURCH DIE STADTVERORDNETENVERSAMMLUNG
 GEMÄSS § 13 B B G am 29. Oktober 1962
 Rechtswirksam seit 6. Dez. 1962

HIRSCHHORN/N., DEN 28. Dezember 1962

Der Magistrat der
 Stadt Hirschhorn (Neckar)
 gez.: Schäfer,
 Bürgermeister.

