
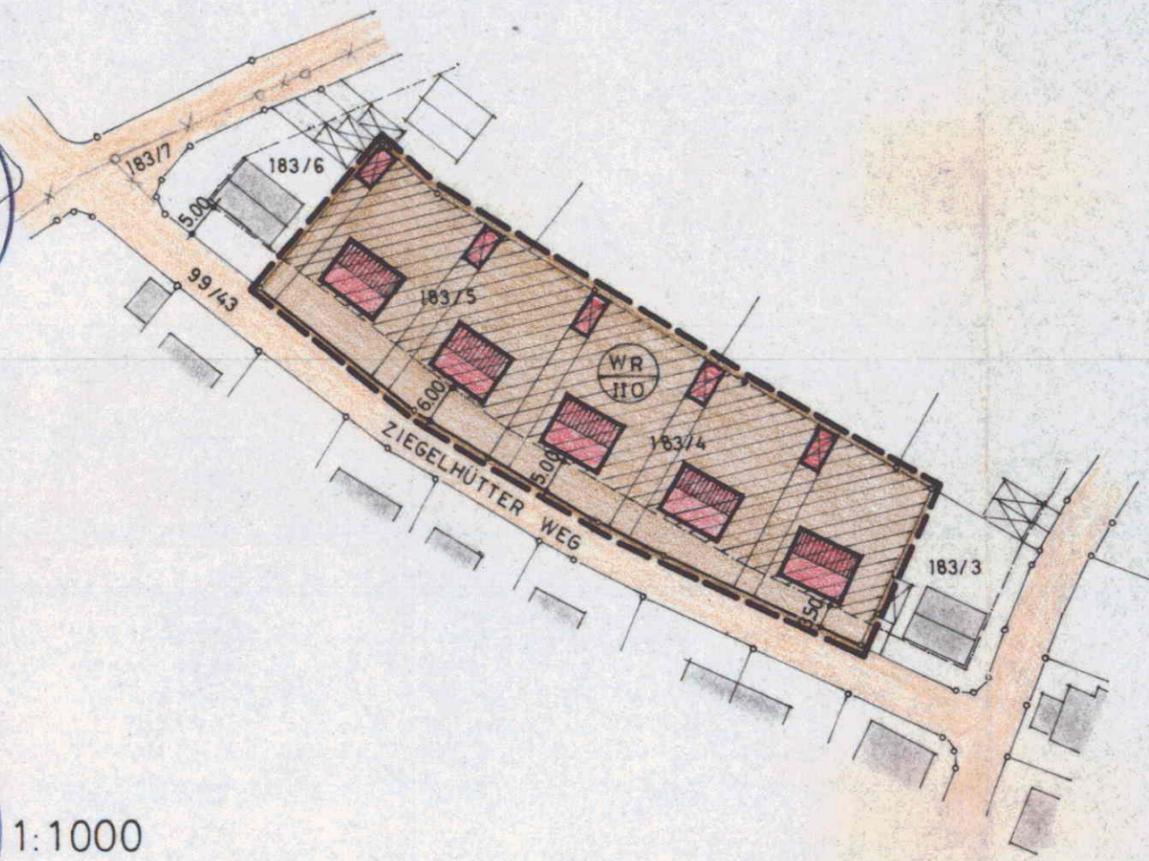
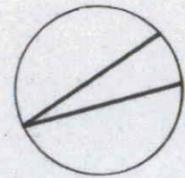


BEBAUUNGSPLAN NR. 8 DER STADT HIRSCHHORN / NECKAR

FLUR 2 „ZIEGELHÜTTER WEG — HÖHENWEG — HUNGERBERGSTRASSE“

1. ÄNDERUNG

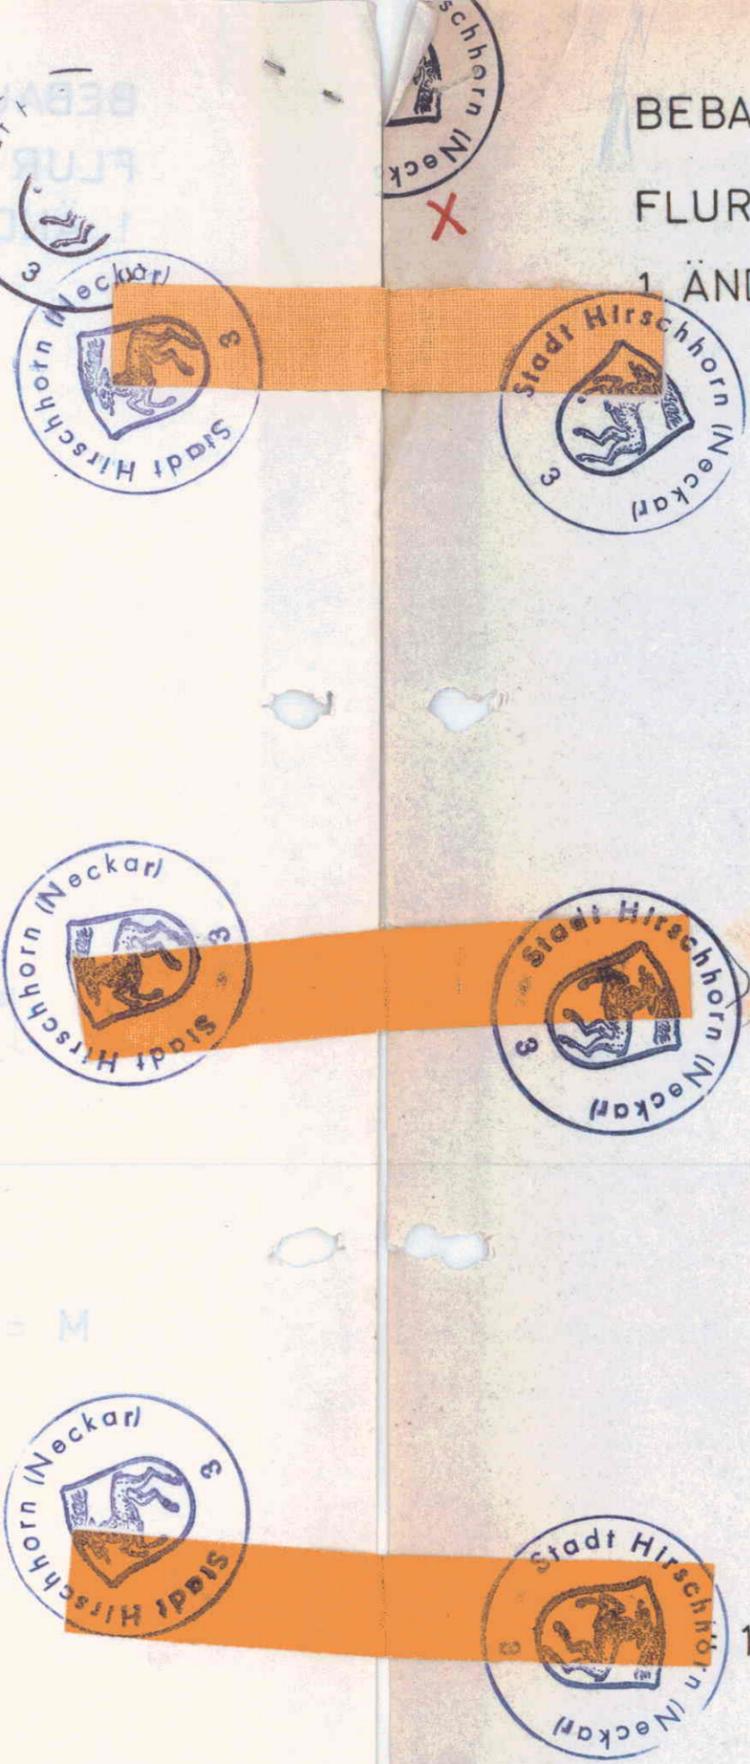

ZEICHENERKLÄRUNG

(NACH PLANZEICHENVERORDNUNG JAN. 1965)

-  GRENZE DES RÄUMLICHEN GELTUNGSBEREICHES
-  GRUNDSTÜCKSGRENZE
-  ZU ÄNDERNDE GRUNDSTÜCKSGRENZE
-  ÄUSSERSTE BAUGRENZE
-  STRASSENBEGRENZUNGSLINIE
-  STELLUNG DER BAULICHEN ANLAGE MIT VERBINDLICHER FIRSTRICHTUNG
-  GARAGEN MIT ZUFAHRT
-  ÜBERBAUBARE FLÄCHE

ART UND MASS DER BAULICHEN NUTZUNG

	ART DER NUTZUNG:	REINES WOHNGEBIET
	BAUWEISE:	OFFEN
	VOLLGESCHOSSE:	MAX. 2
	GRUNDFLÄCHENZAHL:	MAX. 0.4
	GESCHOSSFLÄCHENZAHL:	MAX. 0.7
	DACHNEIGUNG:	20°-30° A.T.
	TRAUFHÖHE:	MAX. 5.90 M ÜBER NATÜRLICHEM GELÄNDE-ANSCHNITT AN DER TALSEITE
	SOCKEL TALSEITE:	MAX. 0.40 M

BEARBEITET:

HIRSCHHORN/N., 16.4.70

GUNTHER BELZNER
 ARCHITECTEN U. INGENIEURE
 6912 HIRSCHHORN/NECKAR
 ERSHEIMERSTR. 23-06272-336