


Satzung über die Festlegung der Grenze des im Zusammenhang bebauten Ortsteiles,

Gemeinde Rimbach, Ortsteil Albersbach, an der Straße „Im Rosenstock“ (Kreisstraße 8),

für das Grundstück, Gemarkung Albersbach, Flur 2, Nr. 88/4.

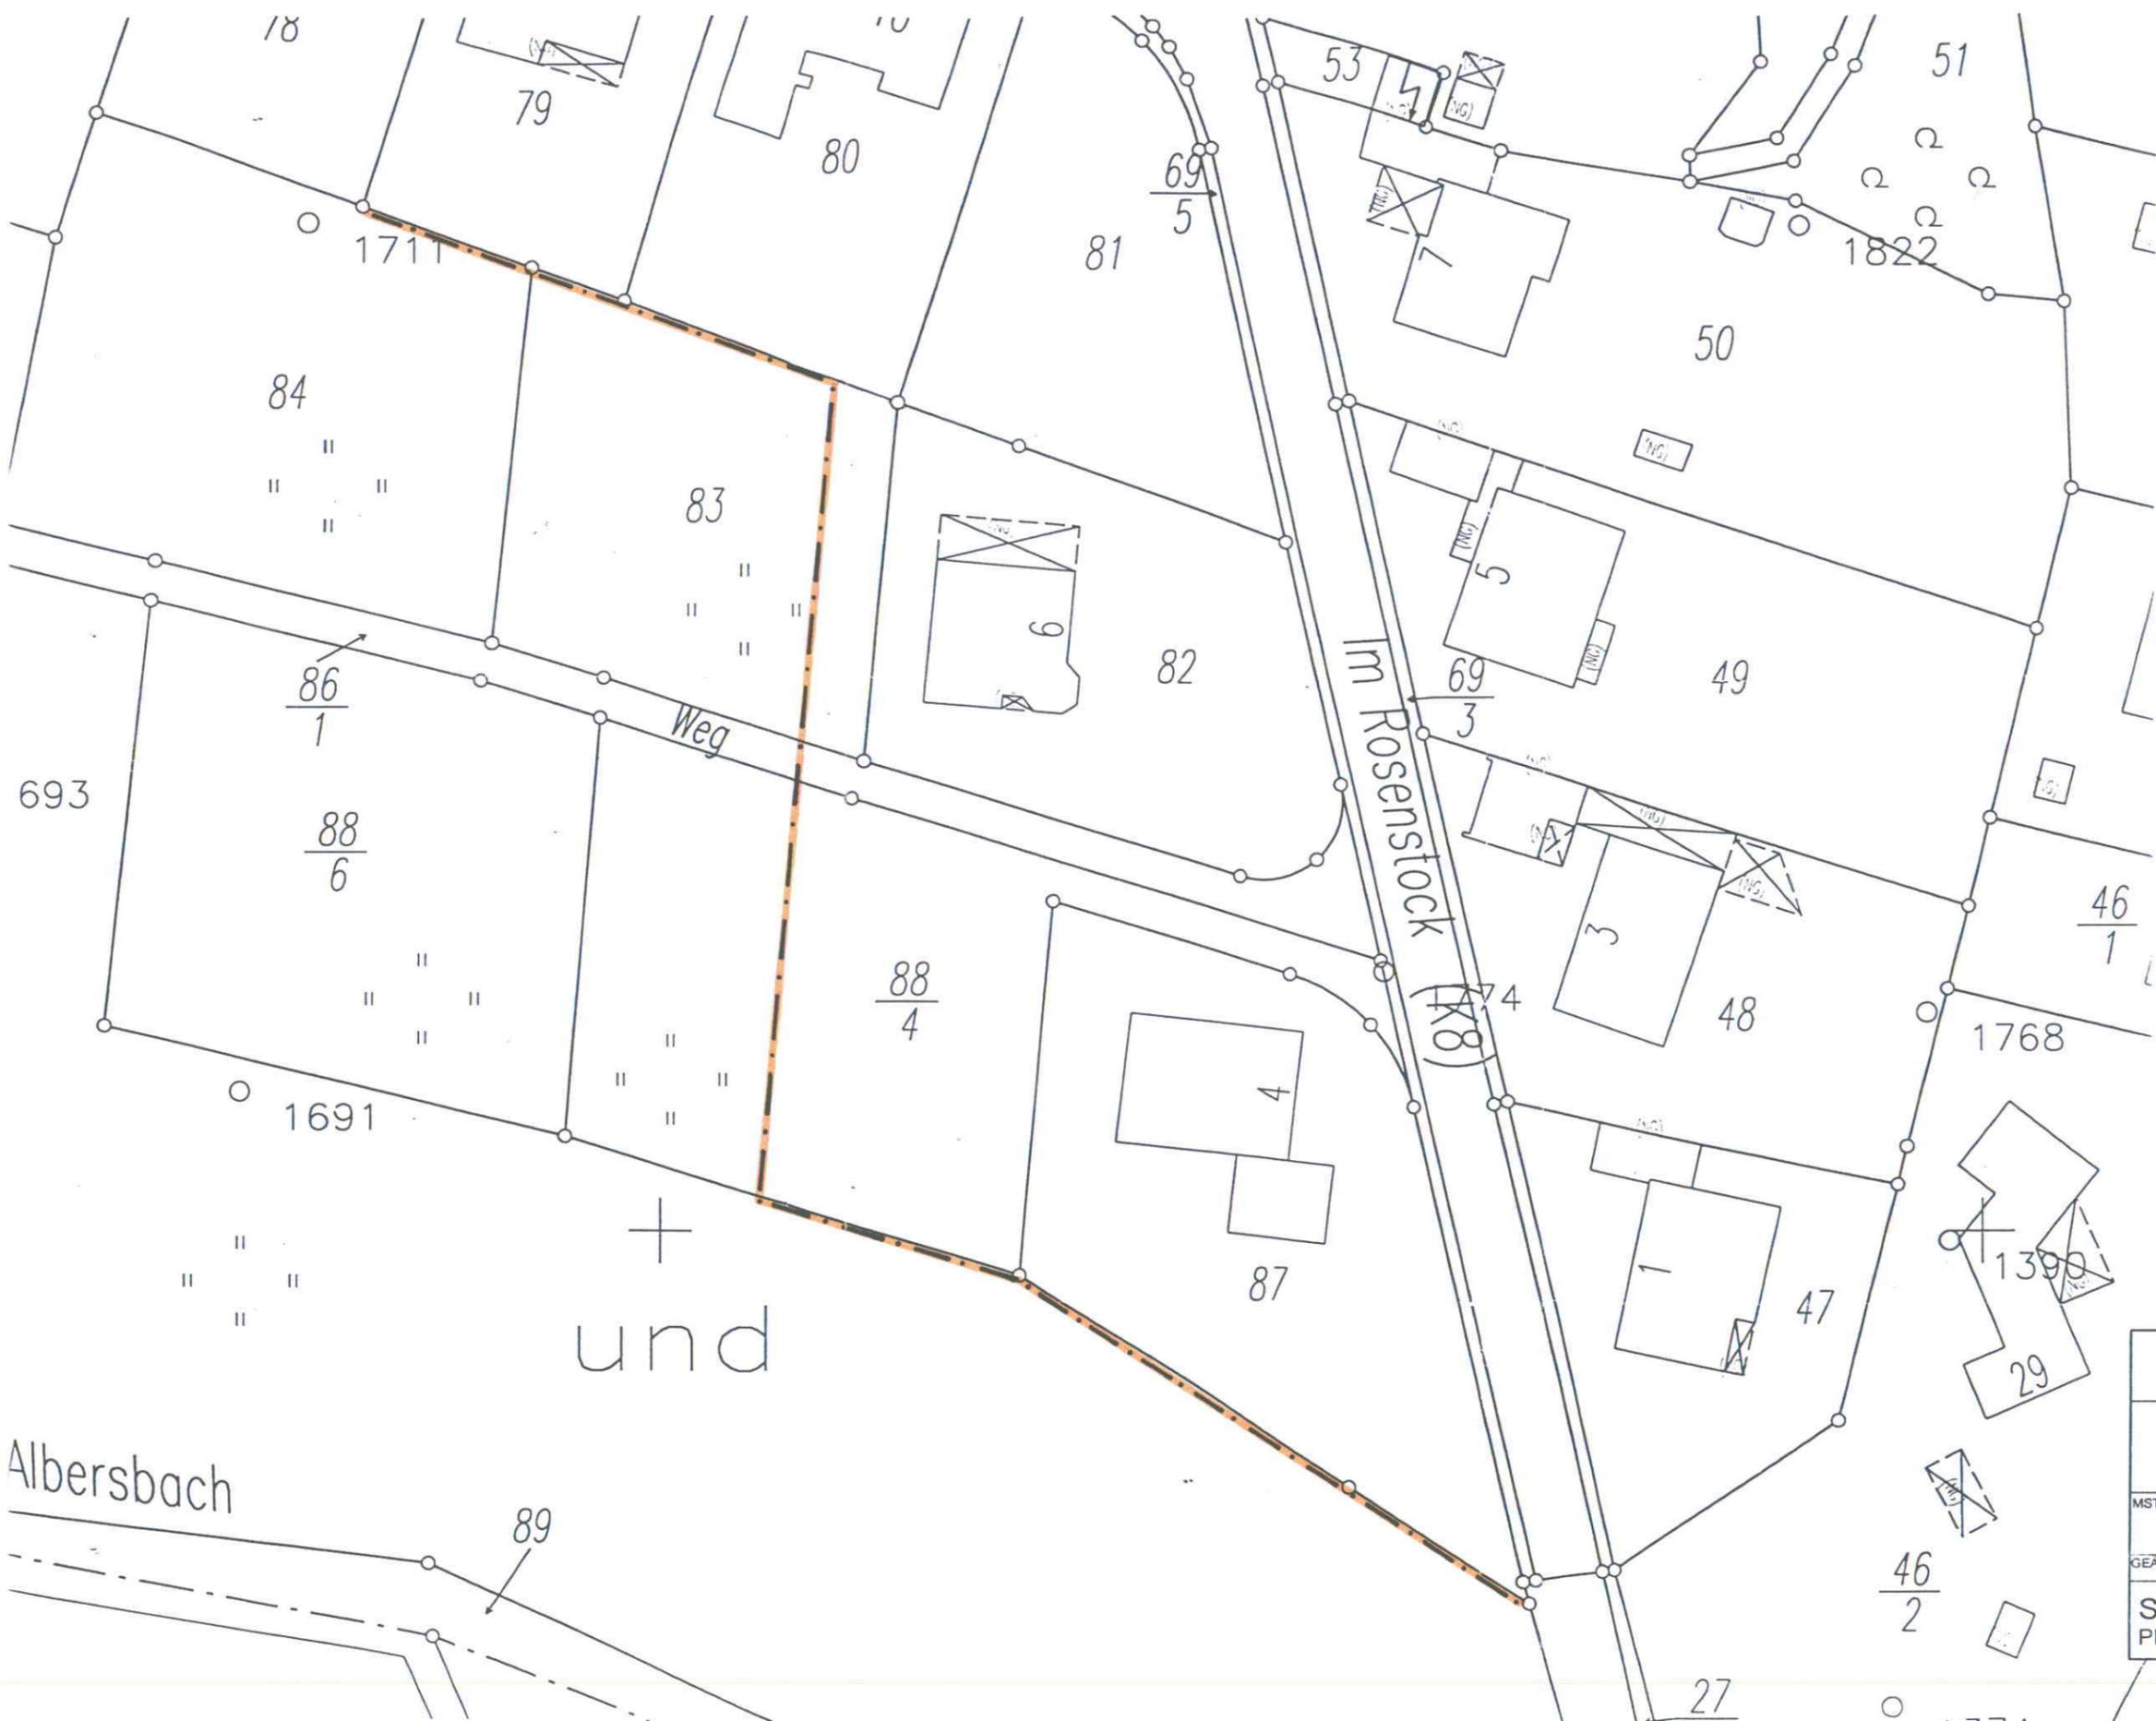

Legende:

 Grenze des im Zusammenhang bebauten Ortsteiles gemäß § 34 Abs. 4 Nr. 1 BauGB

006-31-19-2971-004-043-00

+
und

Albersbach

Gemeinde Rimbach			
Satzung über die Festlegung der Grenze des im Zusammenhang bebauten Ortsteiles für den Bereich „Im Rosenstock“			
MST.: 1 : 500	DATUM: 13.01.1997	GEZ.: Helf	
	BLATT NR.:	FORMAT:	
GEÄ.:	GEÄ.:	GEÄ.:	GEÄ.:
SARTORIUS + PARTNER		FEHLHEIMER STR 59	
PLANUNGS- UND INGENIEURBÜRO		64825 BENSHEIM	
		TELEFON: 06251 / 1085 0	
		TELEFAX: 06251 / 108510	