


Anlage zur Klarstellungssatzung "Tannenbuckel" der Gemeinde Rimbach:

Lageplan mit der Festlegung der Grenze für den im Zusammenhang bebauten Ortsteil Albersbach im Bereich mit der Gewinnbezeichnung "Tannenbuckel"

November 2014, M = 1:1.000

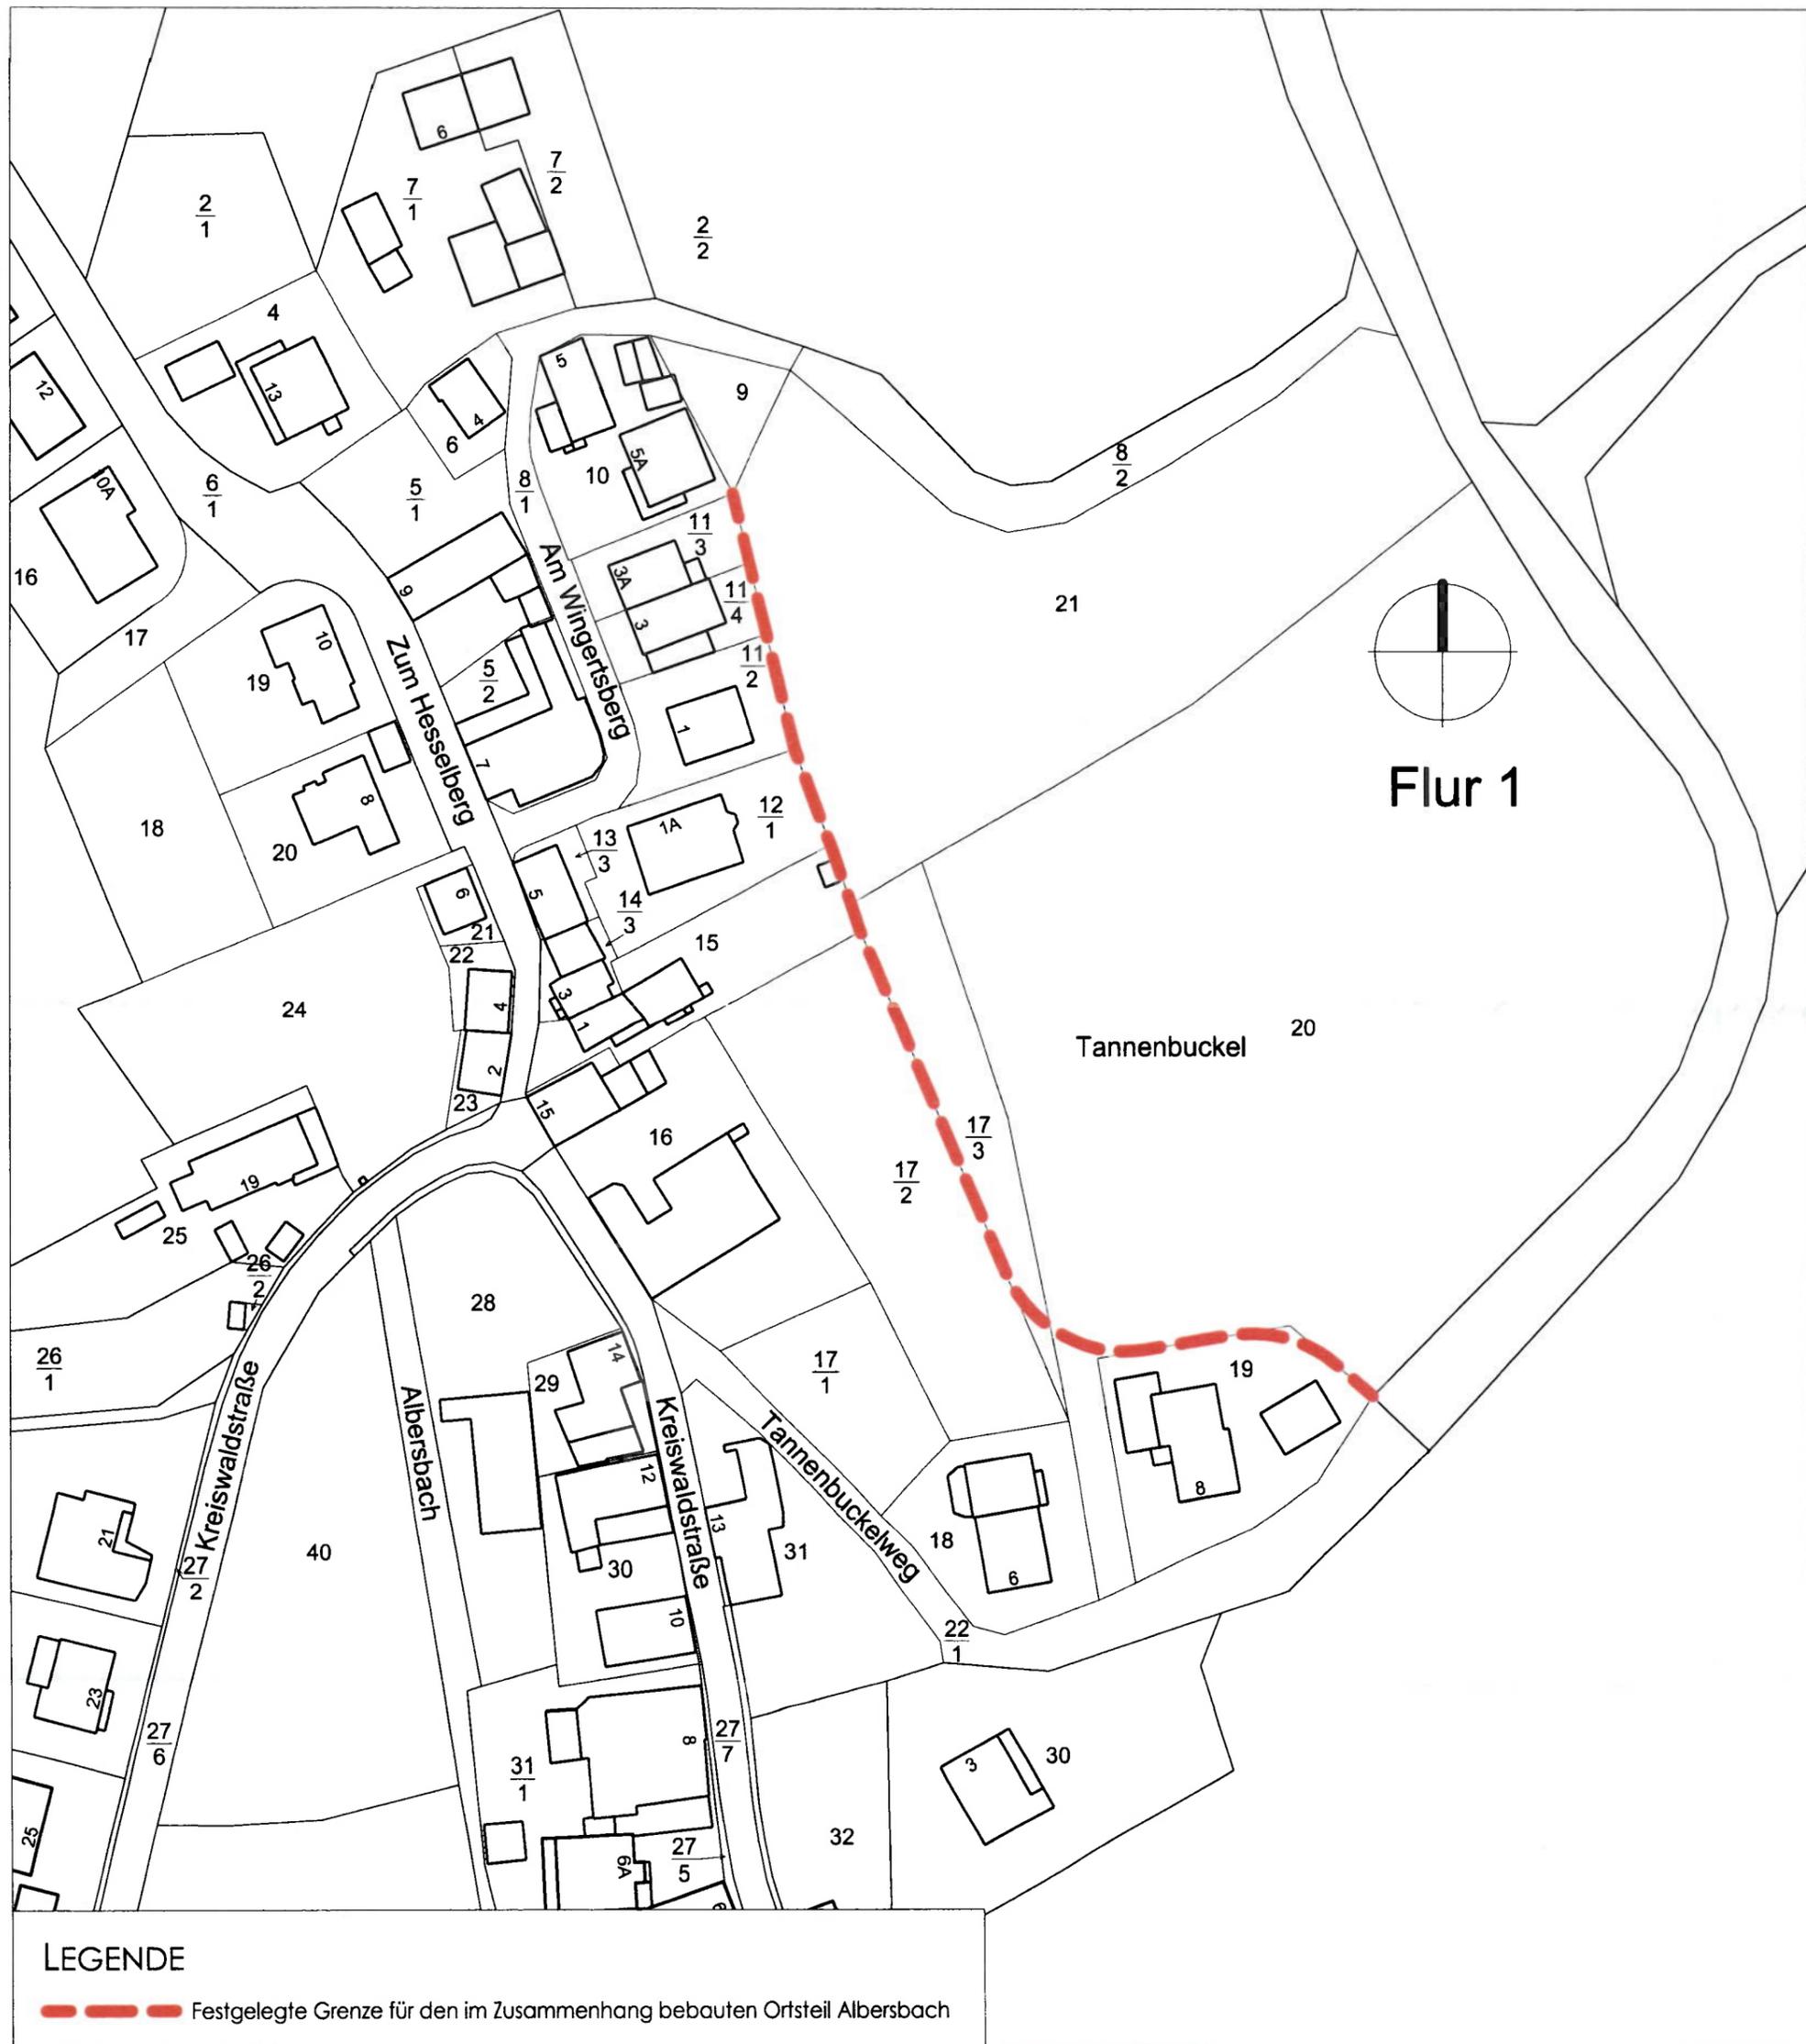

Rimbach, den 18. NOV. 2014



Siegel

Holger Schmitt, Bürgermeister