


Flächennutzungsplan Bestand

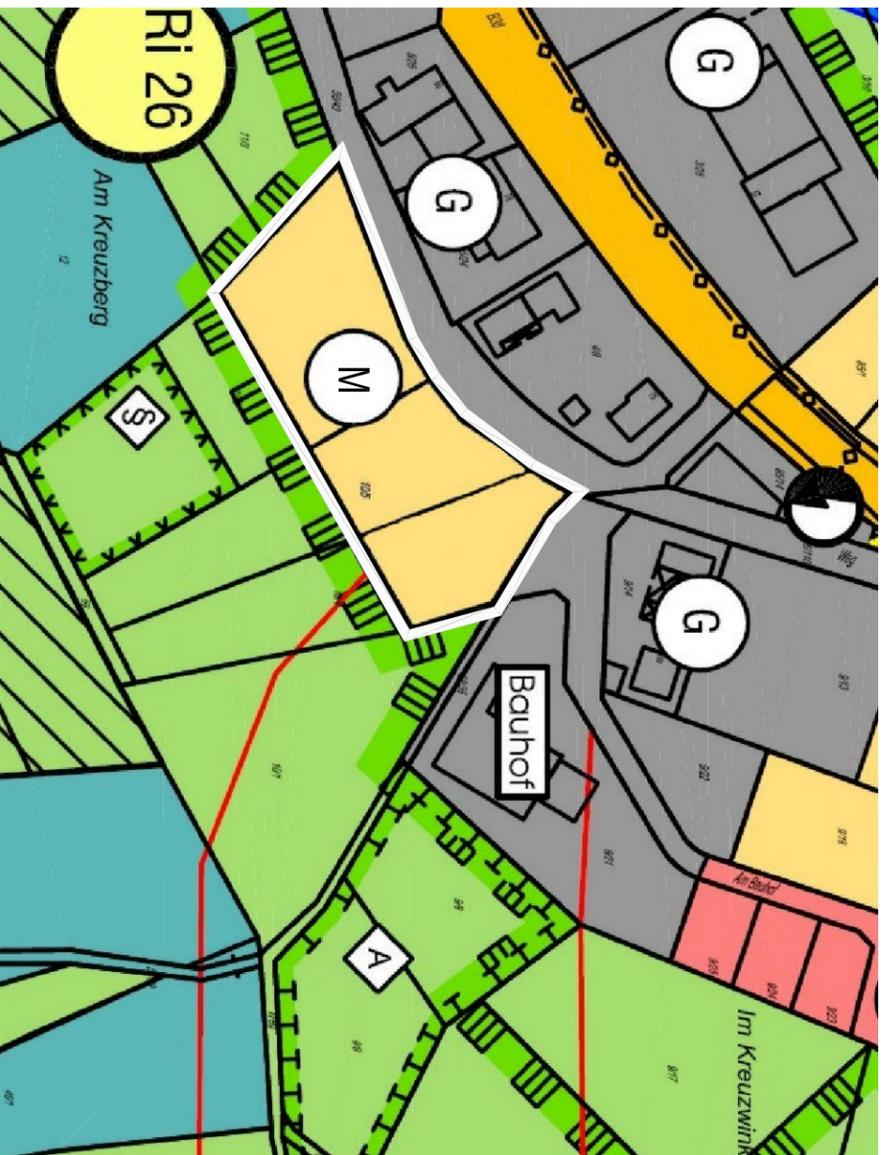

Darstellung der Flächennutzungsplanänderung

PLANVERFAHREN

§ 2 BauGB: Aufstellung:

Die 2. Änderung des Flächennutzungsplanes wurde am 11.10.2006 beschlossen.

§ 3 Abs. 2 BauGB: Öffentliche Auslegung:

Der Entwurf mit Begründung wurde auf die Dauer eines Monats, in der Zeit vom 18.12.2006 bis einschließlich 22.01.2007, öffentlich ausgelegt.

Feststellungsbeschluss der 2. Änderung des Flächennutzungsplanes:

Nach Prüfung und Behandlung der eingegangenen Anregungen wurde die 2. Änderung des Flächennutzungsplanes am 10.05.2007 beschlossen.

Es wird bestätigt, dass im Zuge der Planaufstellung alle vorstehenden Verfahrensschritte durchgeführt und der Inhalt des Flächennutzungsplanes mit der Beschlussfassung der Gemeindevertretung übereinstimmt.

Der Gemeindevorstand der Gemeinde Rimbach



Unterschrift

§ 6 Abs. 5 BauGB: Genehmigung der Flächennutzungsplanänderung:

Mit der ortsüblichen Bekanntmachung der Erteilung der Genehmigung durch die höhere Verwaltungsbehörde am 20.06.2008 wird die Änderung des Flächennutzungsplanes rechtswirksam.

Der Gemeindevorstand der Gemeinde Rimbach



Unterschrift

2. Änderung des Flächennutzungsplanes

im Bereich des Bebauungsplanes "Am Kreuzberg" in der Gemarkung Rimbach

für Teile der Flurstücke Flur 3, Nr. 10/3, 10/4 und 10/5

Genehmigt


am 5. Dezember 2007

Az.: III 2a.2-614 d.02/07 2.FNP-Änd. 19

Regierungspräsidium Darmstadt

im Auftrag

Handwritten signature

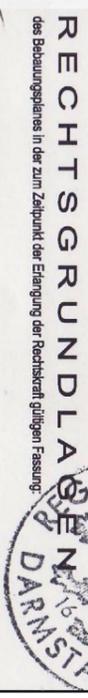

RECHTSGRUNDLAGEN

des Bebauungsplanes in der zum Zeitpunkt der Ertragung der Rechtskraft gültigen Fassung:

- das Baugesetzbuch (BauGB);
- das Bundesnaturschutzgesetz (BNatSchG), in Verbindung mit dem Hessischen Naturschutzgesetz (HENatSchG);
- die Bauordnungsverordnung (BauOV);
- die Hessische Gemeindeordnung (HGO);
- die Hessische Bauordnung (HBO);
- die Planzonenverordnung (PlanZO)

LEGENDE

Signaturen gemäß der Verordnung über die Ausarbeitung der Bauleitpläne und die Darstellung des Planinhaltes (Planzeichenverordnung 1990 - PlanzV 90)

G Gewerbliche Bauflächen (§ 5 Abs.2 Nr.1 BauGB, § 1 Abs.1 Nr.3 BauNVO)

M Gemischte Bauflächen (§ 5 Abs.2 Nr.1 BauGB, § 1 Abs.1 Nr.2 BauNVO)

Grenze des Änderungsbereiches





GEMEINDE RIMBACH

2. Änderung

Flächennutzungsplan

im Bereich des Bebauungsplanes "Am Kreuzberg"

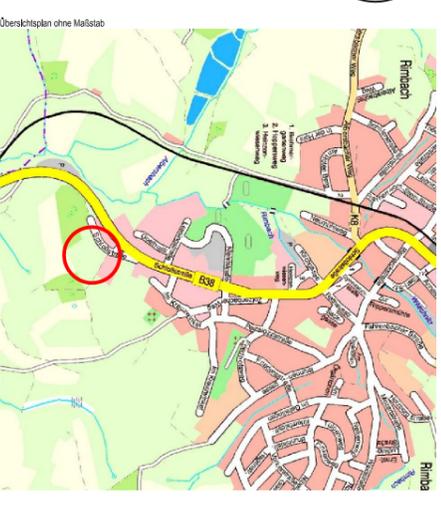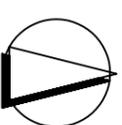

Maßstab: 1 : 2000

Status: Feststellung

Datum: 10. Mai 2007

Proj.-Nr.: 03.15P



DIRK-ING. (TH) DIRK HELFRICH
BERATENDER INGENIEUR
AM ERBACHWIESENWEG 4
64646 HEPPENHEIM
FON: 06252 - 689120
FAX: 06252 - 689129
MAIL: MAIL@INFRAPRO.DE
WEB: WWW.INFRAPRO.DE

INFRAPRO
PLANUNGS- UND INGENIEURBÜRO FÜR
INFRASTRUKTURELLE PROJEKT-LÖSUNGEN

Schlüsselnummer: 006-31-19-3050-002-068-02