


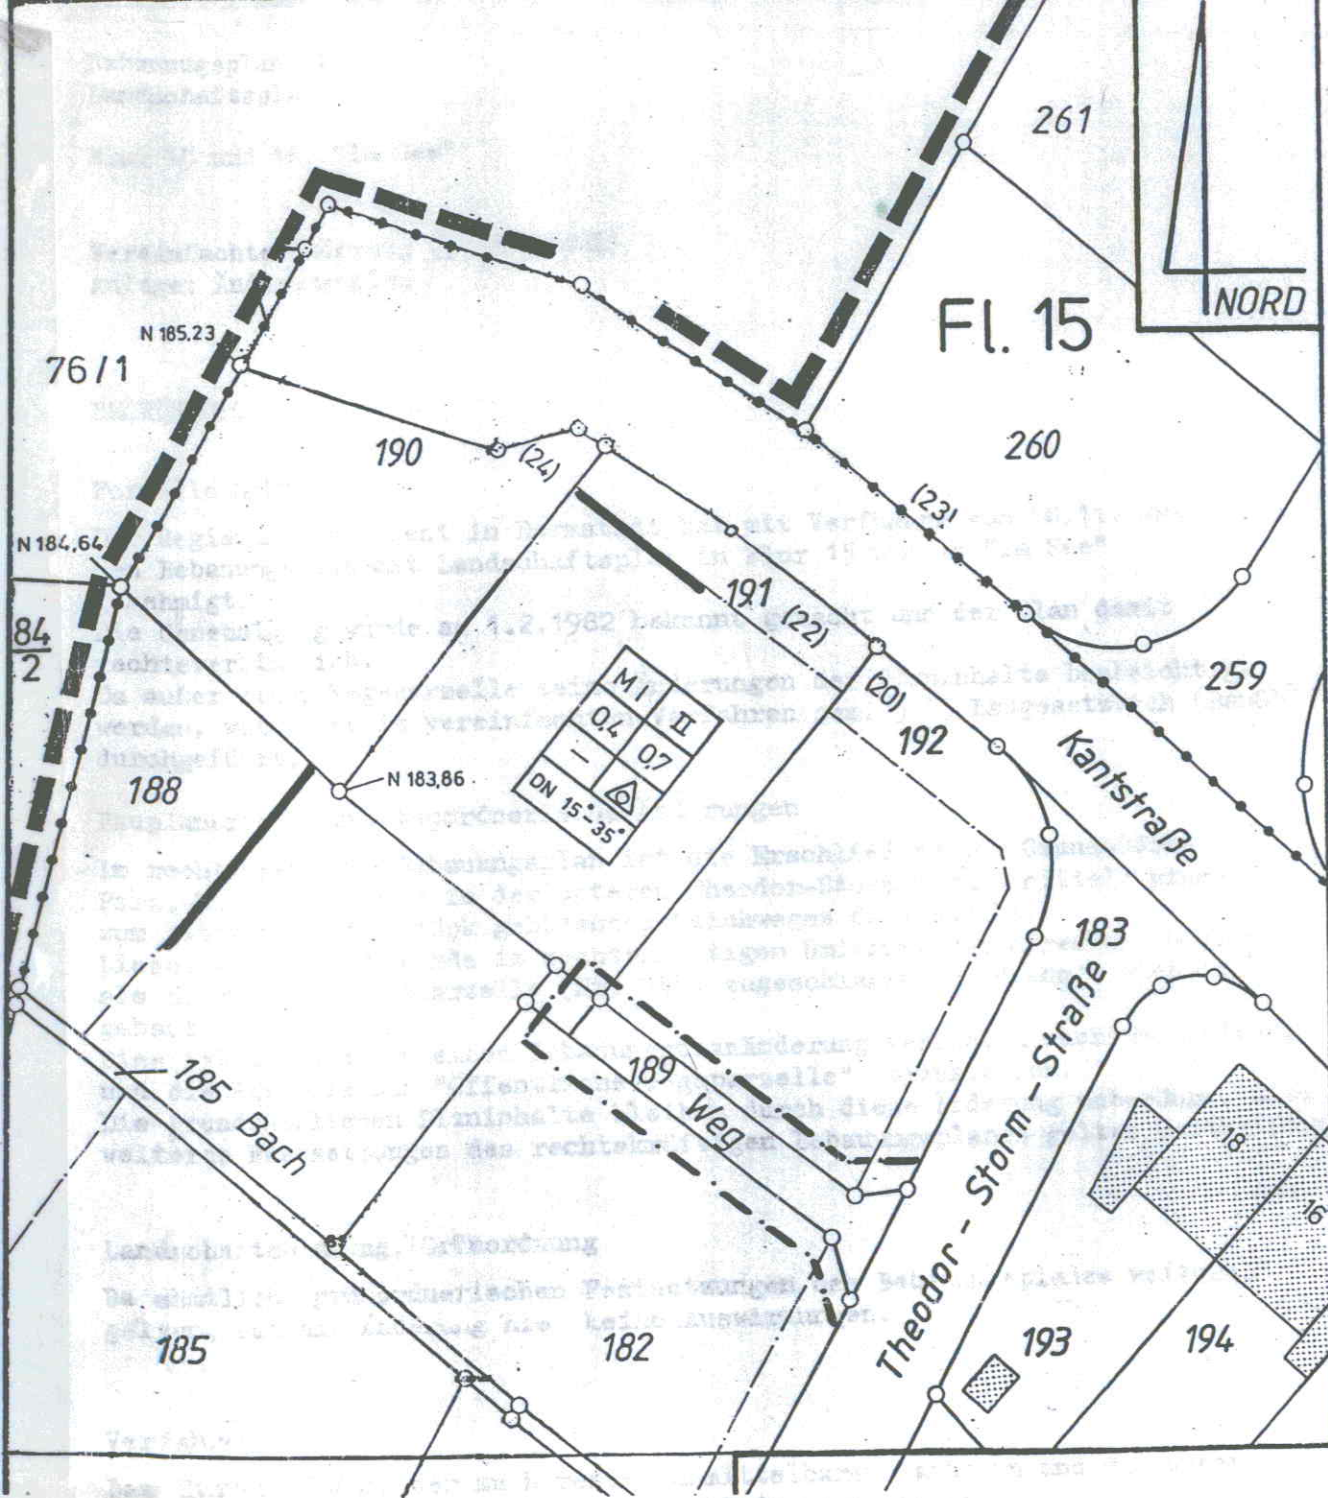

Gemeinde Rimbach/Odenwald
Kreis Bergstraße

Bebauungsplan mit Landschaftsplan
"Im See", Flur 15 und 16

Vereinfachte Änderung gem. § 13 Baugesetzbuch (BauGB)

Geltungsbereich der Änderung —

Die weiteren Festsetzungen des seit dem 2.2.1982 rechtskräftigen Bebauungsplanes bleiben unberührt und gelten auch für den Änderungsbereich fort.
(Vergleiche Bebauungsplan, alte Fassung)

Verfahren: Beschluß der Gemeindevertretung hinsichtlich
§ 13 (1) BauGB am 20.7.1988

Satzungsbeschluß
gem. § 10 BauGB. am 21. NOV. 1988

1. Änderung des
B-Planes veröffentlicht am 25. NOV. 1988

Rechtskräftig seit 25. NOV. 1988



Nauth
Nauth,
Bürgermeister.

006-31-19-3050-004-024-01