

Bebauungsplan  
mit Landschaftsplan

Ortsrand Südost

Rimbach

2. Änderung

Bereich Grundstück 87/6

M 1:1.000

Die Änderung umfaßt die Abgrenzung  
von Bauflächen (WA) und entspre-  
chende Begrünung. Alle sonstigen  
Inhalte des rechtskräftigen Planes  
gelten fort.

Verfahren:

Aufstellung der Änderung  
durch die Gemeindevertretung.

§ 2(1) BauGB  
4.11.1992

Bürgermeister.

Anhörung von betroffenen  
Eigentümern und berührten Trägern  
öffentlicher Belange.

v. 19.11. - 23.12.1992

Bürgermeister.

Satzungsbeschluß.  
§ 10 BauGB


26. MAI 1993

Bürgermeister.

Ortsübliche Bekanntmachung.  
§ 12 BauGB

Inkrafttreten der Änderung.  
§ 12 BauGB

27.09.1993

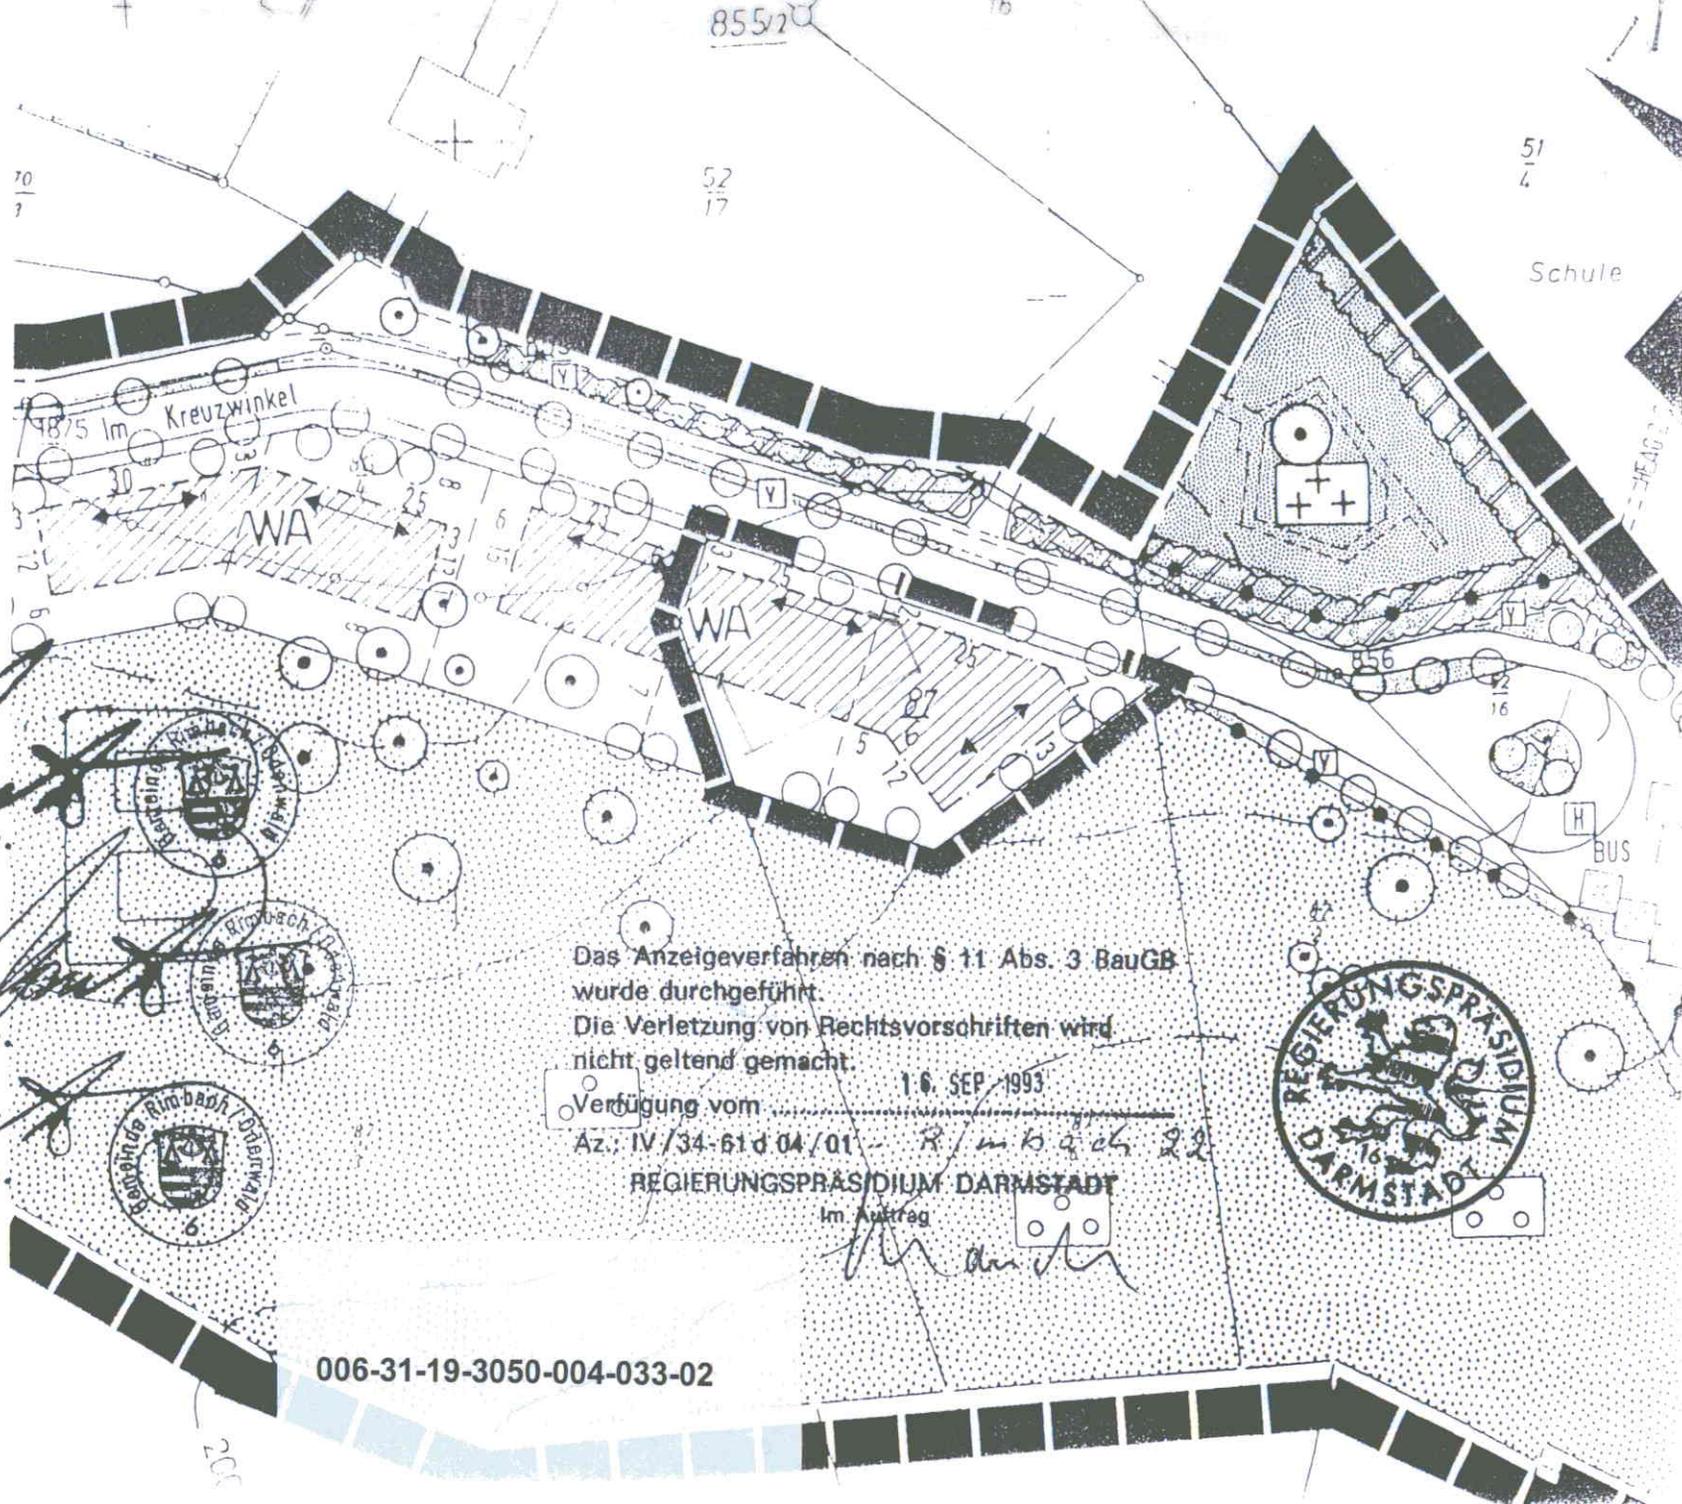

Das Anzeigeverfahren nach § 11 Abs. 3 BauGB  
wurde durchgeführt.  
Die Verletzung von Rechtsvorschriften wird  
nicht geltend gemacht.

1.6. SEP 1993  
Verfügung vom

Az.: IV/34-61 d 04/01 - Rimbach 92

REGIERUNGSPRÄSIDIUM DARMSTADT  
Im Auftrag



006-31-19-3050-004-033-02