


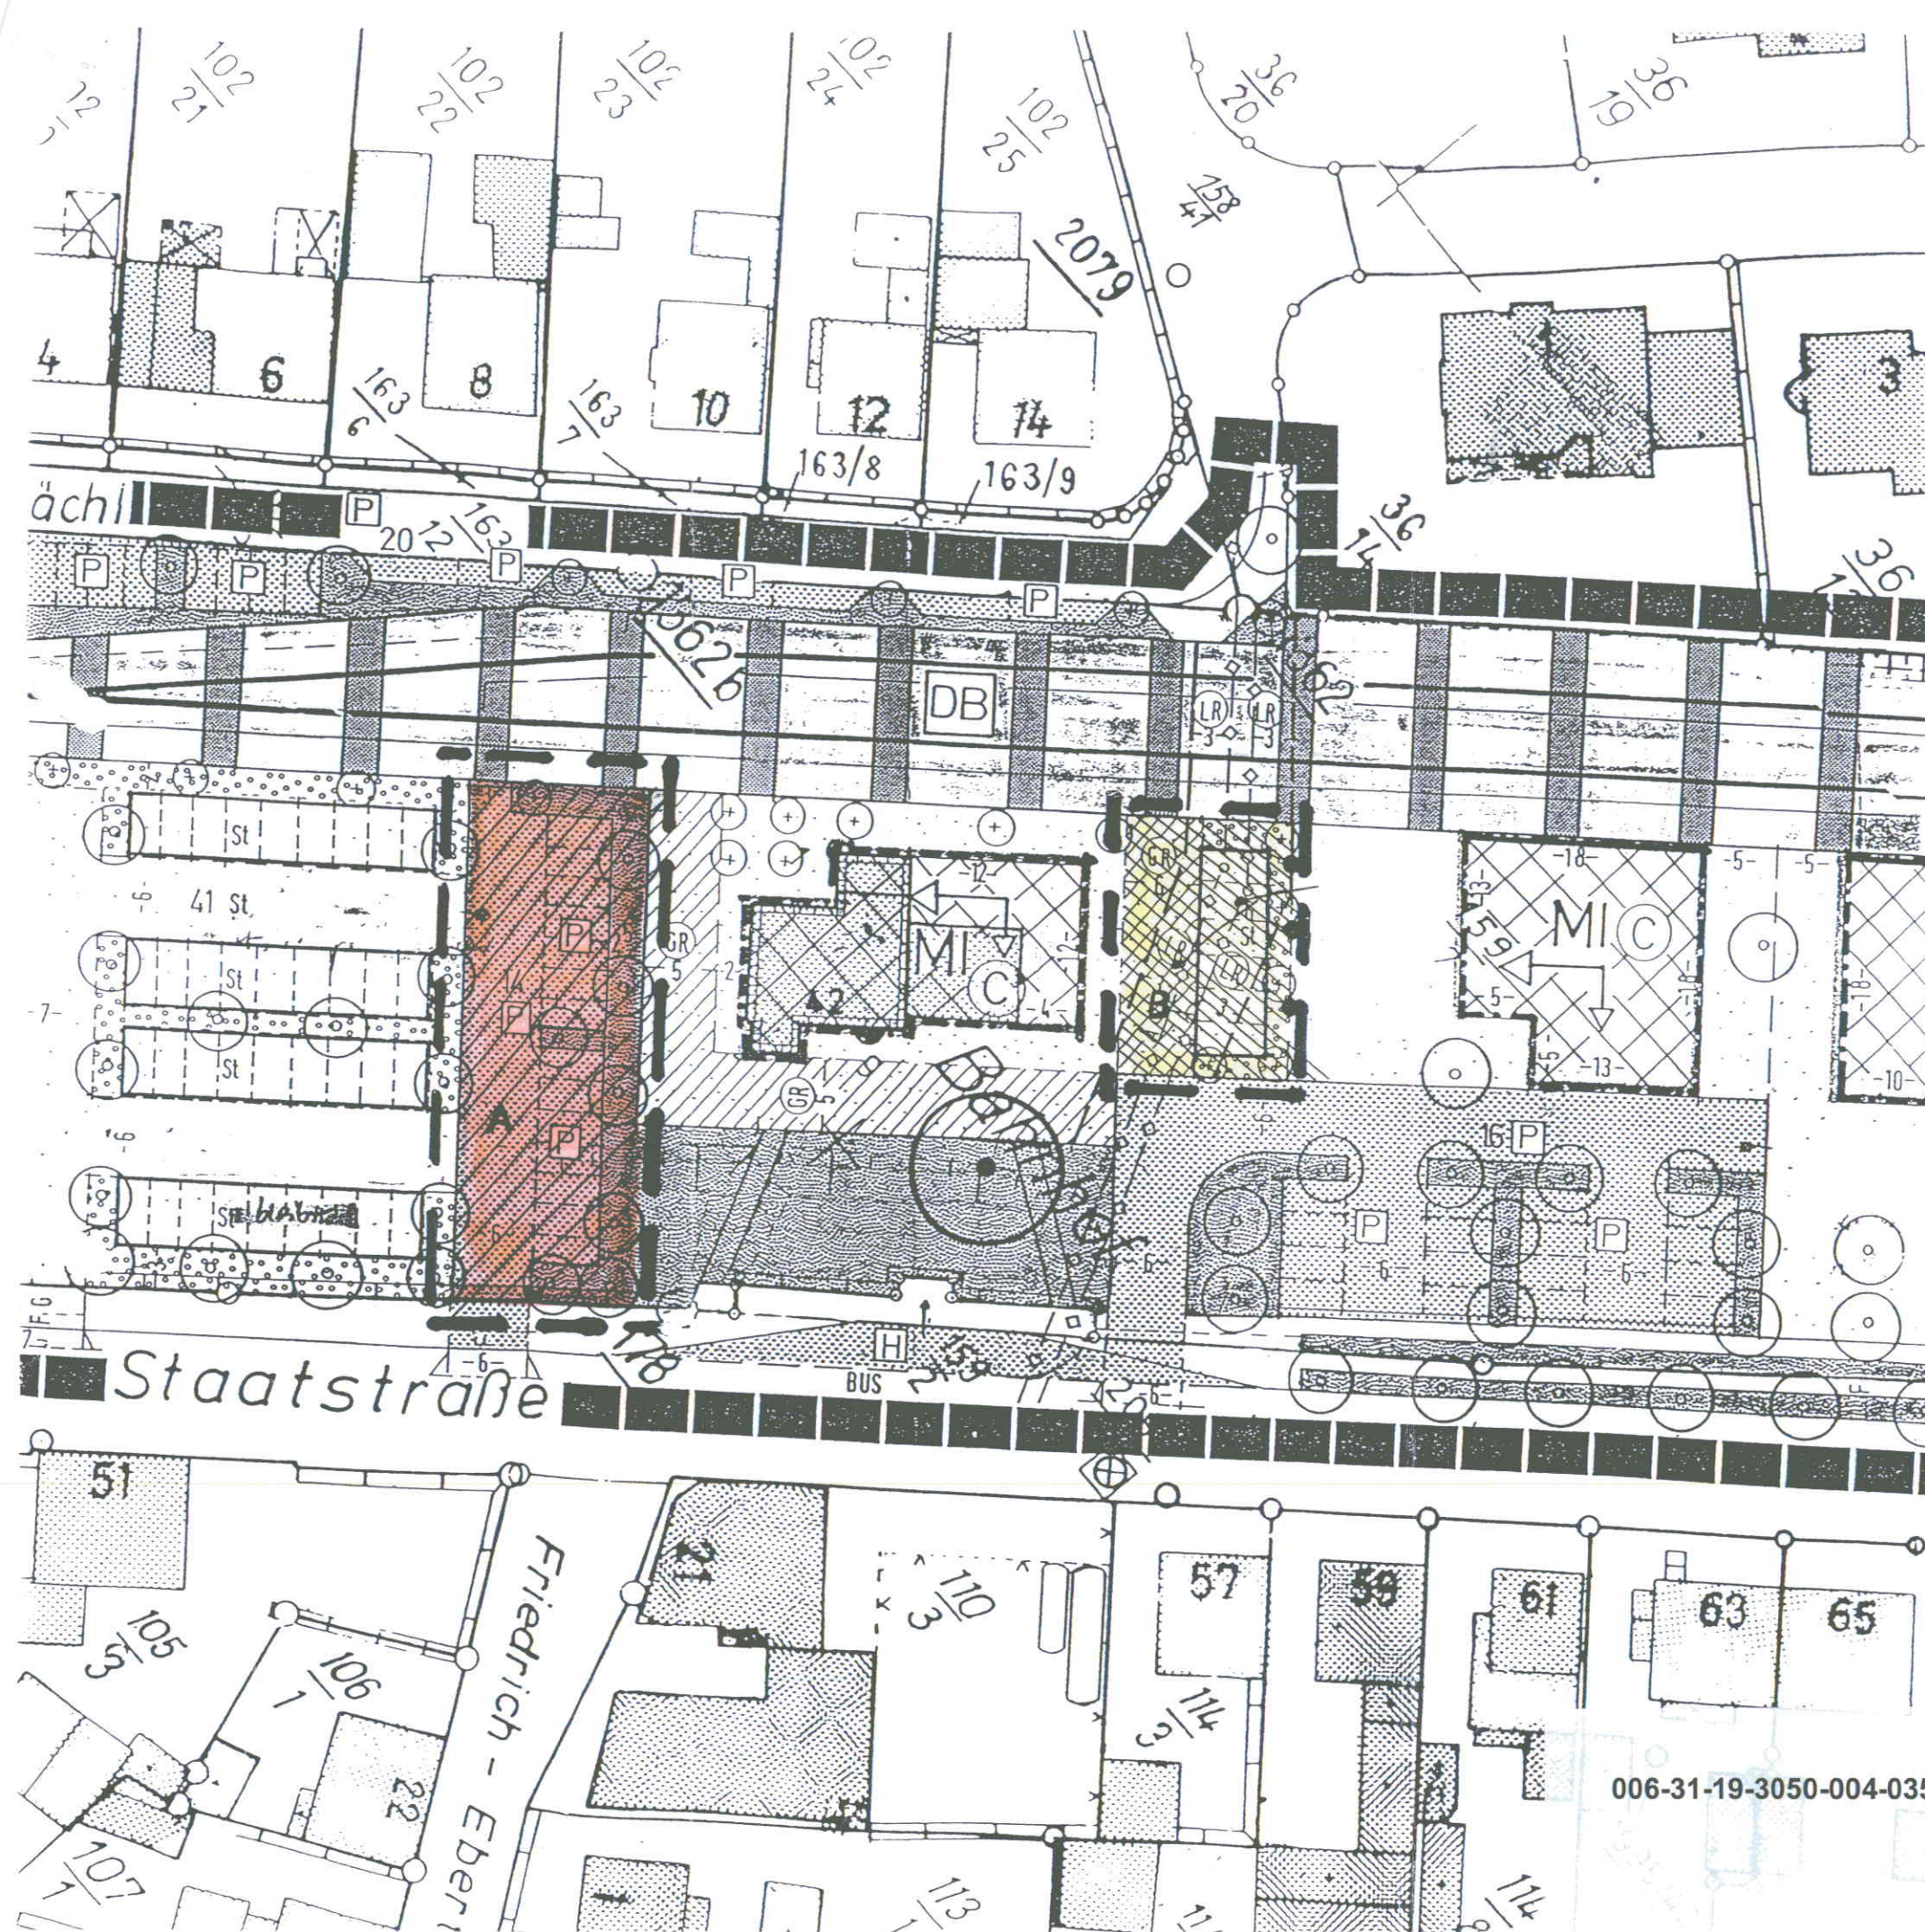

1. vereinfachte Änderung
Bebauungsplan "Bahnhof" vom 15.10.1992

Die Festsetzungen gem. § 9 BauGB. bleiben unberührt.

■ ■ Geltungsbereich, vereinfachte Änderung
gemäß § 13 BauGB.

Gemeinde Rimbach/Odenwald

- Der Gemeindevorstand -
- Bauamt -

Bearbeitet:

i.A. Matthäi
Dipl.-Ing.

■ Zufahrt, Parkfläche und Grünstreifen
gem. B-Plan, zukünftig "Privatfläche"
mit gleicher Nutzung.
(Und möglichem Bahnzugang)

■ ■ Parkplätze und Grünflächenbereich
zukünftig öffentliche Fläche.
Nutzung bleibt bestehen.

Aufgestellt am 15.12.1993

[Signature]
Bürgermeister.

Satzungsbeschluss am 27. APR. 1994

[Signature]
Bürgermeister.

Rechtskräftig gem. § 12 BauGB. am 4.5.94

[Signature]
Bürgermeister.

006-31-19-3050-004-035-01