


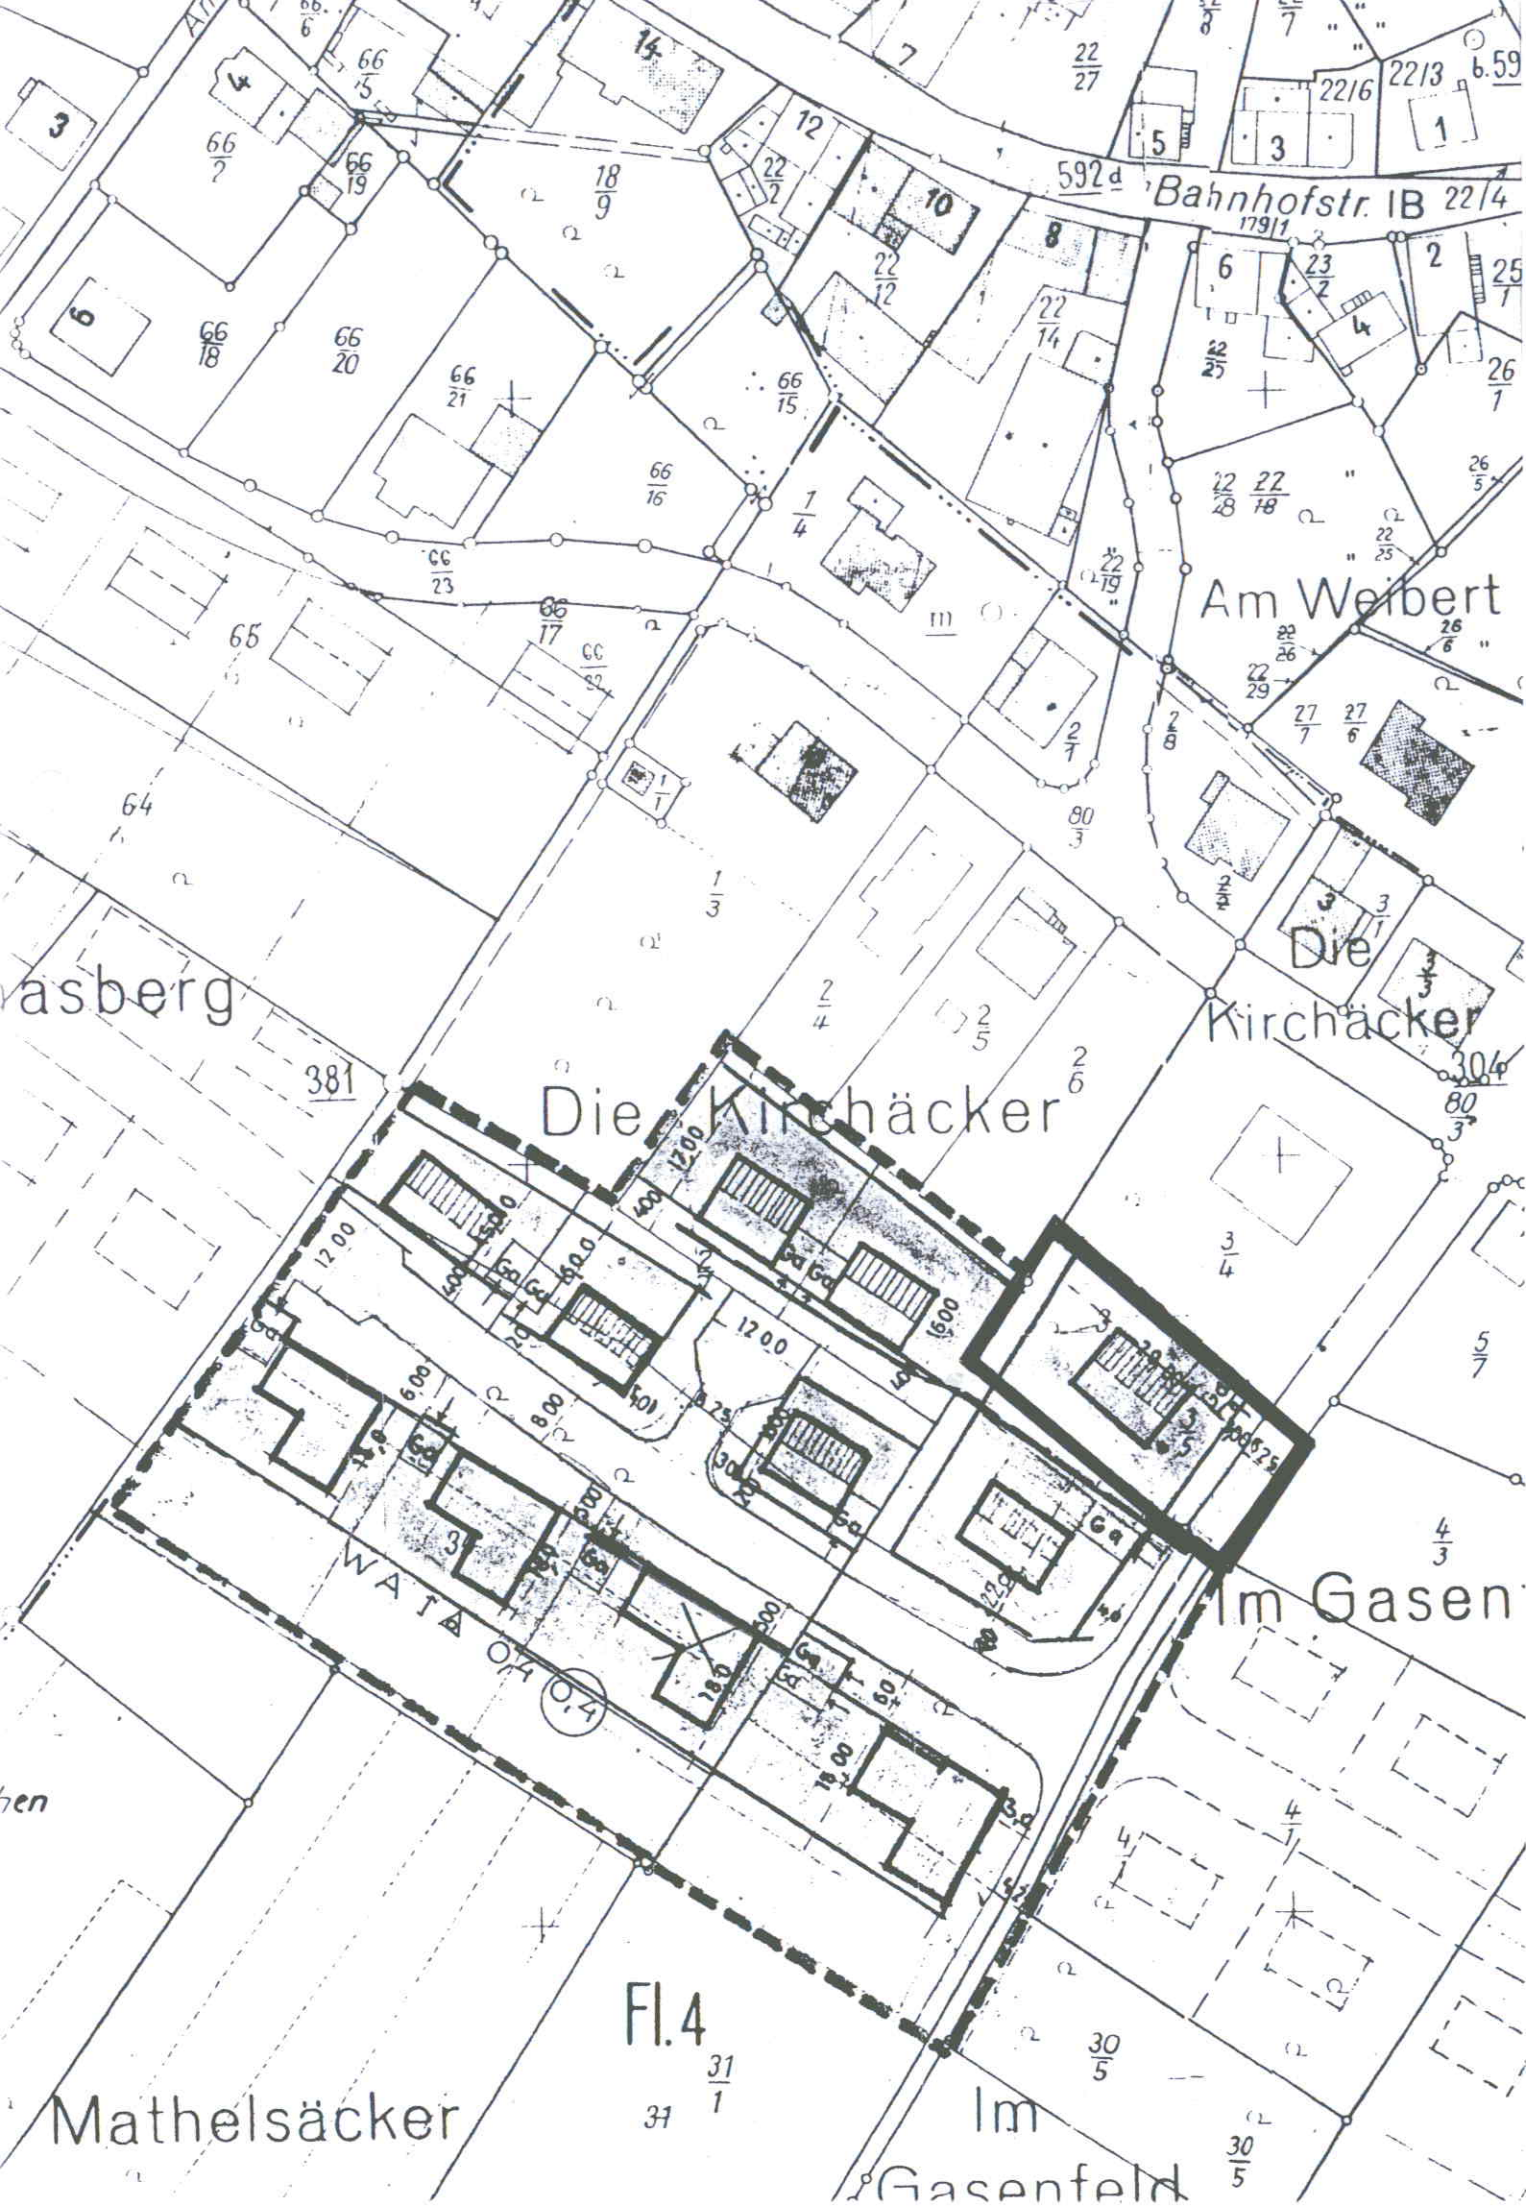

1. vereinfachte Änderung
des Bebauungsplanes "Zotzenbach Flur 4"
gem. § 13 BauGB.

Die Festsetzungen des Bebauungsplanes gemäß
§ 9 BauGB. bleiben unberührt.

 Geltungsbereich der vereinfachten
Änderung.

Die Wohneinheiten des betroffenen Grundstückes
werden auf 1 - 3 festgesetzt.

Bearbeitet:

- 1. März 1995
Gemeinde Rimbach / Odenwald
- Der Gemeindevorstand -
- Bauamt -
i.A. gez.: Matthäi
Dipl.-Ing.

Aufgestellt durch Beschluß der Gemeinde-
vertretung am: 26. April 1995


Bürgermeister.

Satzungsbeschluß gem. § 10 BauGB.
am: 4.7.95


Bürgermeister.

Rechtskräftig gem. § 12 BauGB.
am: 13.7.95


Bürgermeister.

006-31-19-3083-004-017-01