


1. Berichtigung des Flächennutzungsplanes

Bestand

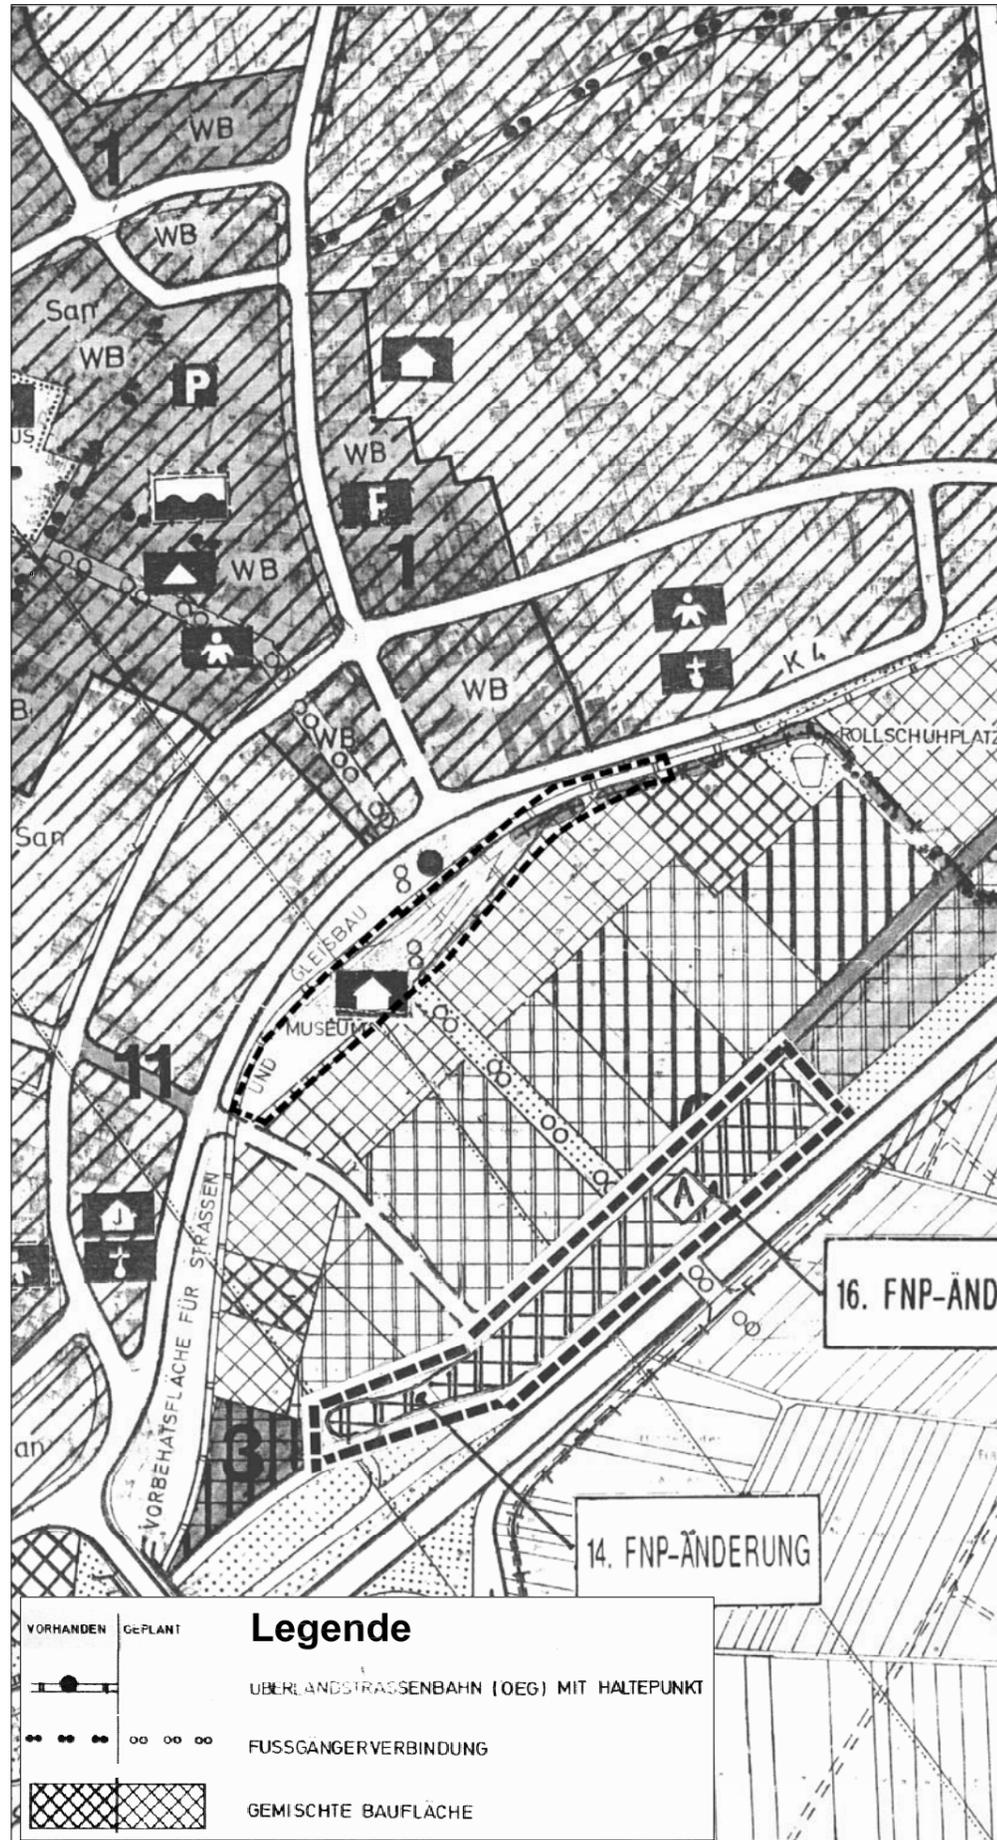

Berichtigung



Stadt VIERNHEIM

Gemarkung Viernheim

Flächennutzungsplan 1. Berichtigung "OEG-Gelände"

Berichtigung gemäß § 13a Abs. 2 Nr. 2 BauGB nach Maßgabe des Bebauungsplanes Nr. 231-4 "OEG-Gelände", in Kraft gesetzt durch die Bekanntmachung des Satzungsbeschlusses vom 22.09.2007

Viernheim, den

1. Stadtrat

Legende

- Gemischte Bauflächen § 5 Abs. 2 Nr. 1 BauGB
- Wohnbauflächen § 5 Abs. 2 Nr. 1 BauGB
- Öffentliche Grünflächen § 5 Abs. 2 Nr. 5 BauGB
- Fußgängerverbindung

Amt für Stadtentwicklung
und Umweltplanung



1. Berichtigung

NR.:	M.:1/5000	AZ.:61.12.18	
ERSTELLT.:	DATUM 22.09.2007	SB	