


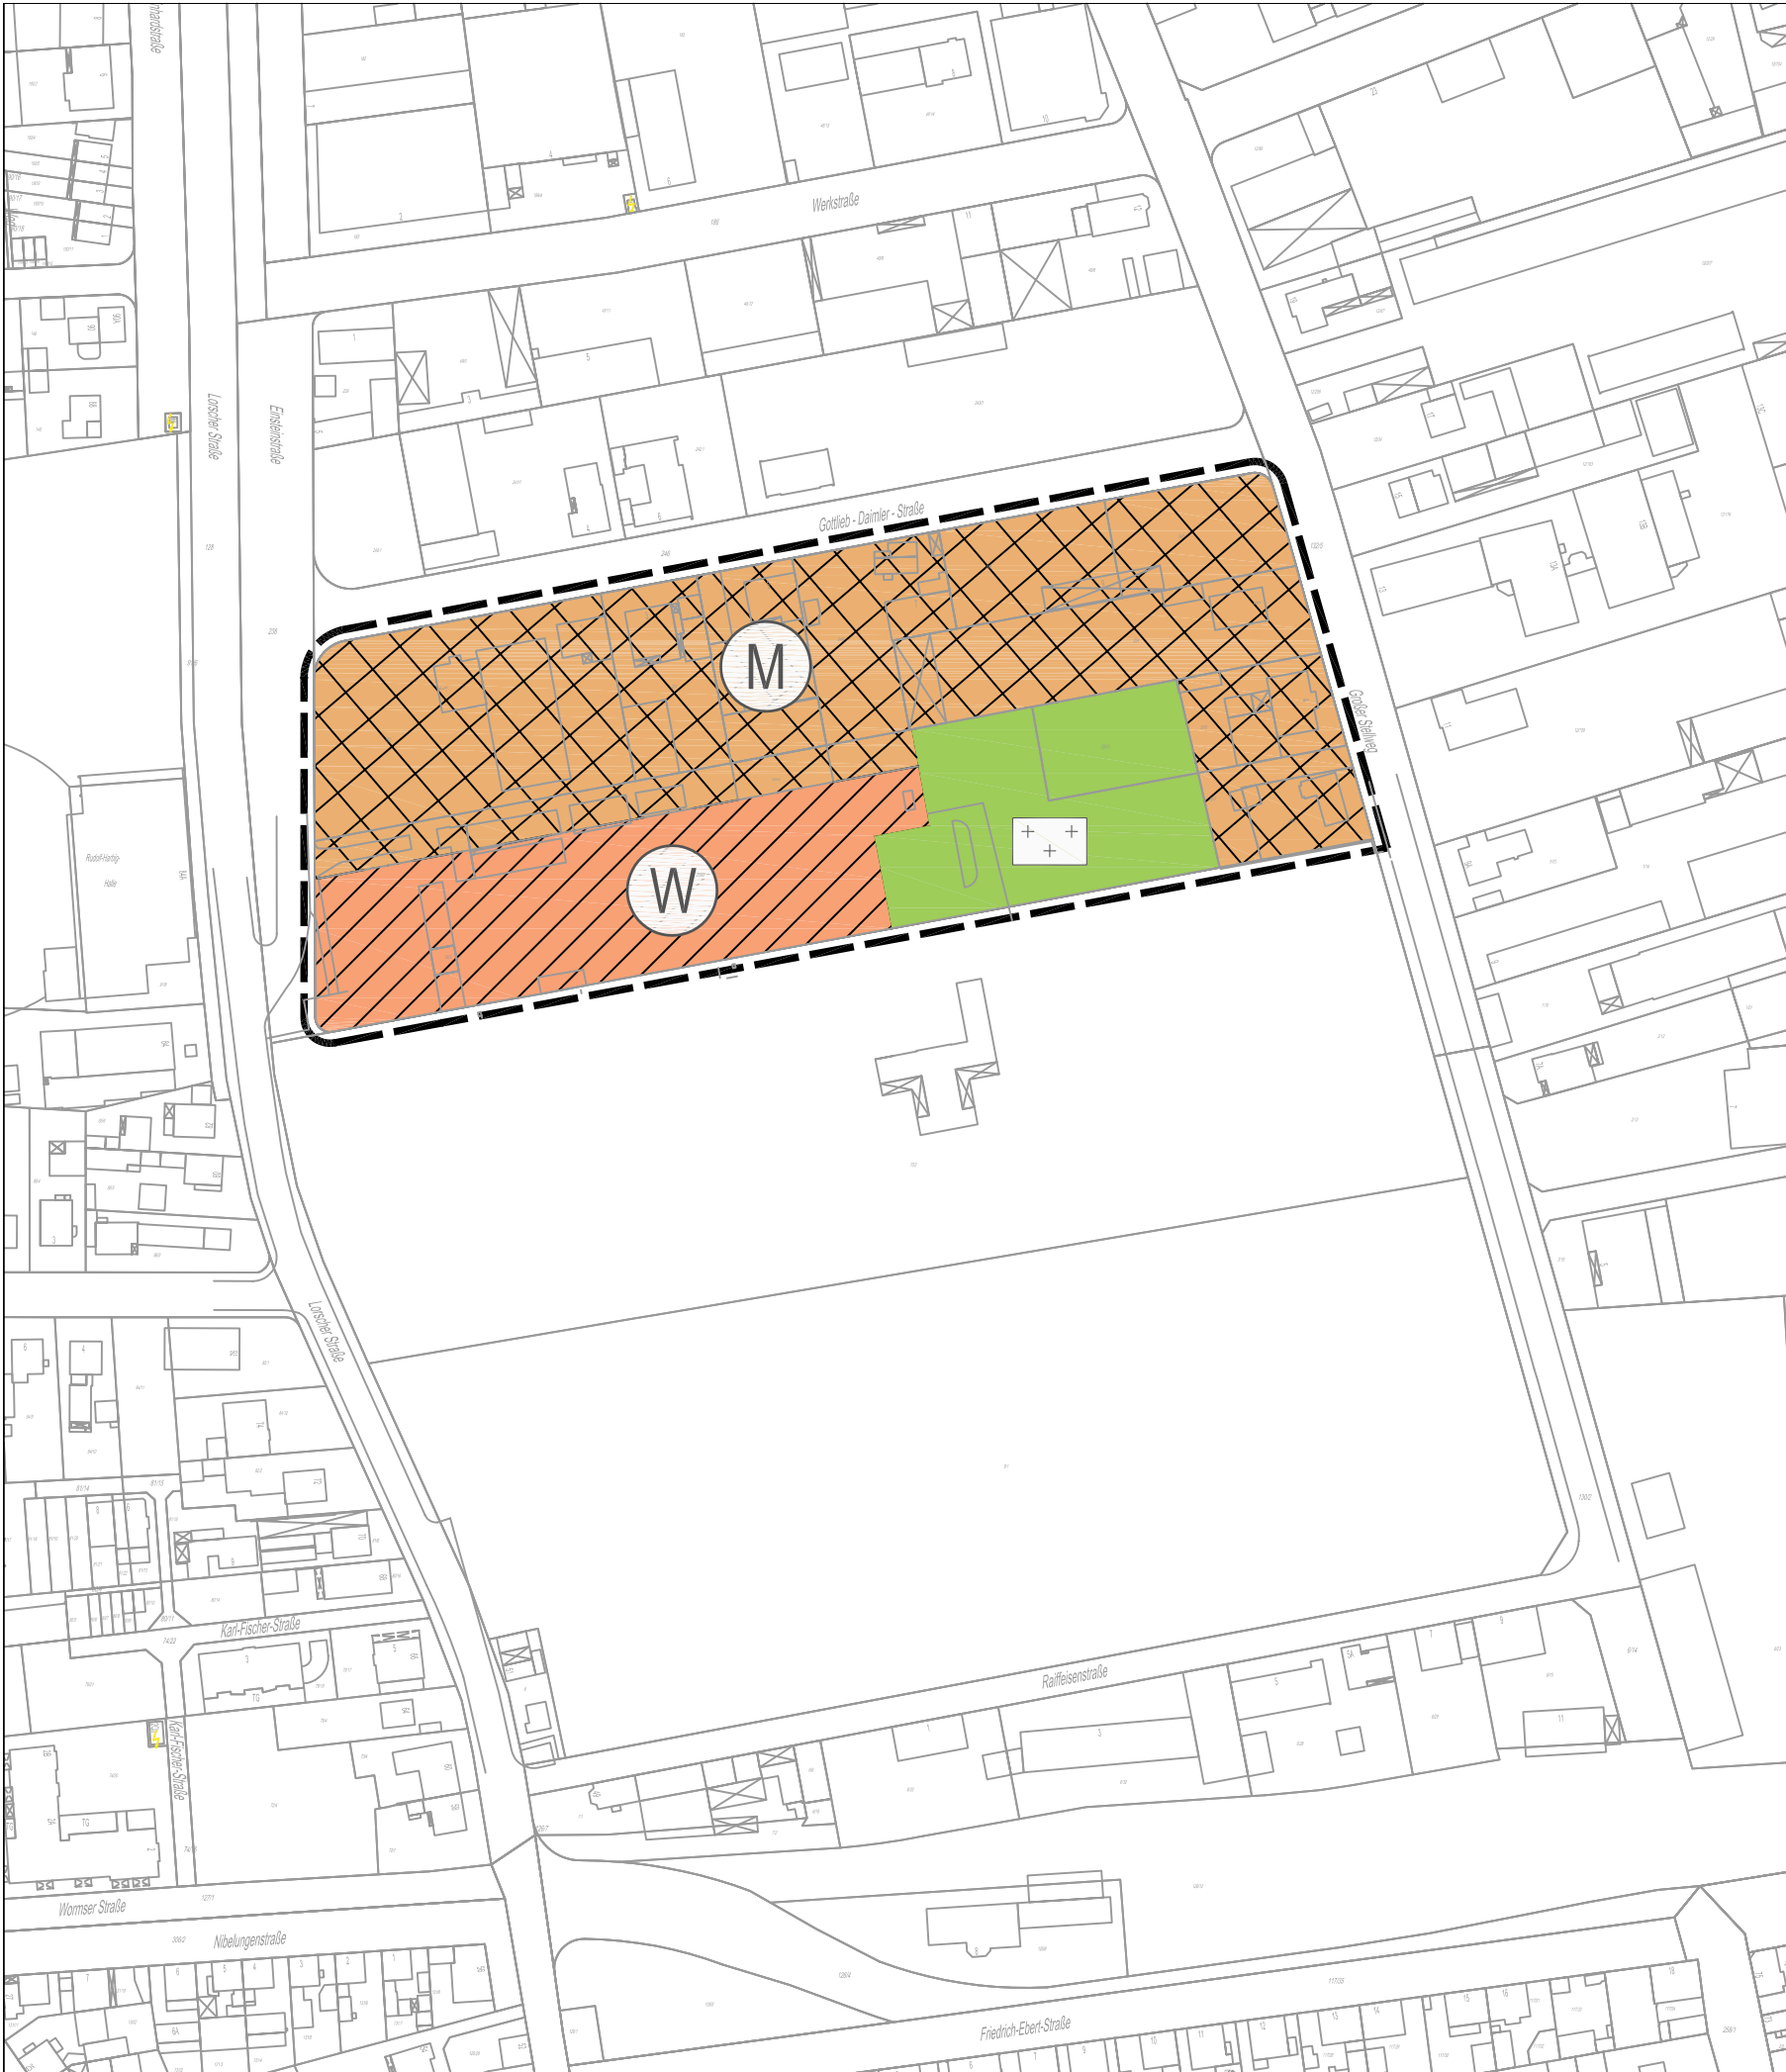

Verfahrensvermerke

Die 17. Änderung des Flächennutzungsplanes im Verfahren nach § 8 (3) BauGB wurde eingeleitet durch Beschluss der Stadtverordnetenversammlung vom 17.02.2006. Die ortsübliche Bekanntmachung des Aufstellungsbeschlusses gem. § 2 (1) BauGB erfolgte am 05.12.2006
Viernheim, den 1. Stadtrat

Die frühzeitige Beteiligung der Öffentlichkeit nach § 3 (1) BauGB erfolgte durch öffentliche Auslegung des Planentwurfs vom 11.12.2006 bis zum 29.12.2006. Den Behörden wurde gem. § 4 (1) bis zum 02.01.2007 Gelegenheit zur Stellungnahme gegeben. Die Offenlegung wurde am 05.12.2006 ortsüblich bekanntgemacht.

Viernheim, den 1. Stadtrat

Die Stadtverordnetenversammlung hat in ihrer Sitzung vom 20.04.2007 nach Beratung und Entscheidung über die vorgebrachten Anregungen den Entwurf der Flächennutzungsplanänderung mit Begründung und Umweltbericht gebilligt und die Offenlage beschlossen.

Viernheim, den 1. Stadtrat

Die Beteiligung der Öffentlichkeit gem. § 3 (2) BauGB und der Behörden gem. § 4 (2) BauGB erfolgte durch öffentliche Auslegung des Entwurfs zur 17. Änderung des Flächennutzungsplanes vom 02.05.2007 bis zum 01.06.2007. Die Offenlegung wurde am 24.04.2007 ortsüblich bekanntgemacht.

Viernheim, den 1. Stadtrat

Der Beschluss der Flächennutzungsplanänderung erfolgte durch die Stadtverordnetenversammlung nach Beratung und Entscheidung über die vorgebrachten Anregungen am 22.06.2007.

Viernheim, den 1. Stadtrat


Die Genehmigung der 17. Flächennutzungsplanänderung gem. § 6 (1) BauGB wurde mit Verfügung vom 06.11.2007 durch den Regierungspräsidenten in Darmstadt erteilt. Die Erteilung der Genehmigung wurde am 17.11.2007 ortsüblich bekanntgemacht. Die Flächennutzungsplanänderung wurde mit der Bekanntmachung rechtswirksam.

Viernheim, den 1. Stadtrat

Legende

 Gemischte Bauflächen
§ 1 Abs. 1. Nr. 2 BauNVO

 Wohnbauflächen
§ 1 Abs. 1. Nr. 1 BauNVO

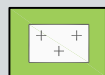 Öffentliche Grünflächen
Zweckbestimmung Friedhof
§ 5 Abs. 2. Nr. 5 BauGB

Amt für Stadtentwicklung
und Umweltplanung



Anlage 2

NR.:	M.:1/2000	AZ.:61.12.17	
ERSTELLT:	DATUM 01.02.2006	GESEHEN	
GEÄNDERT:	30.03.2007	Mar./Di Schw./Schu	