


006-31-21-2970-006-010-00

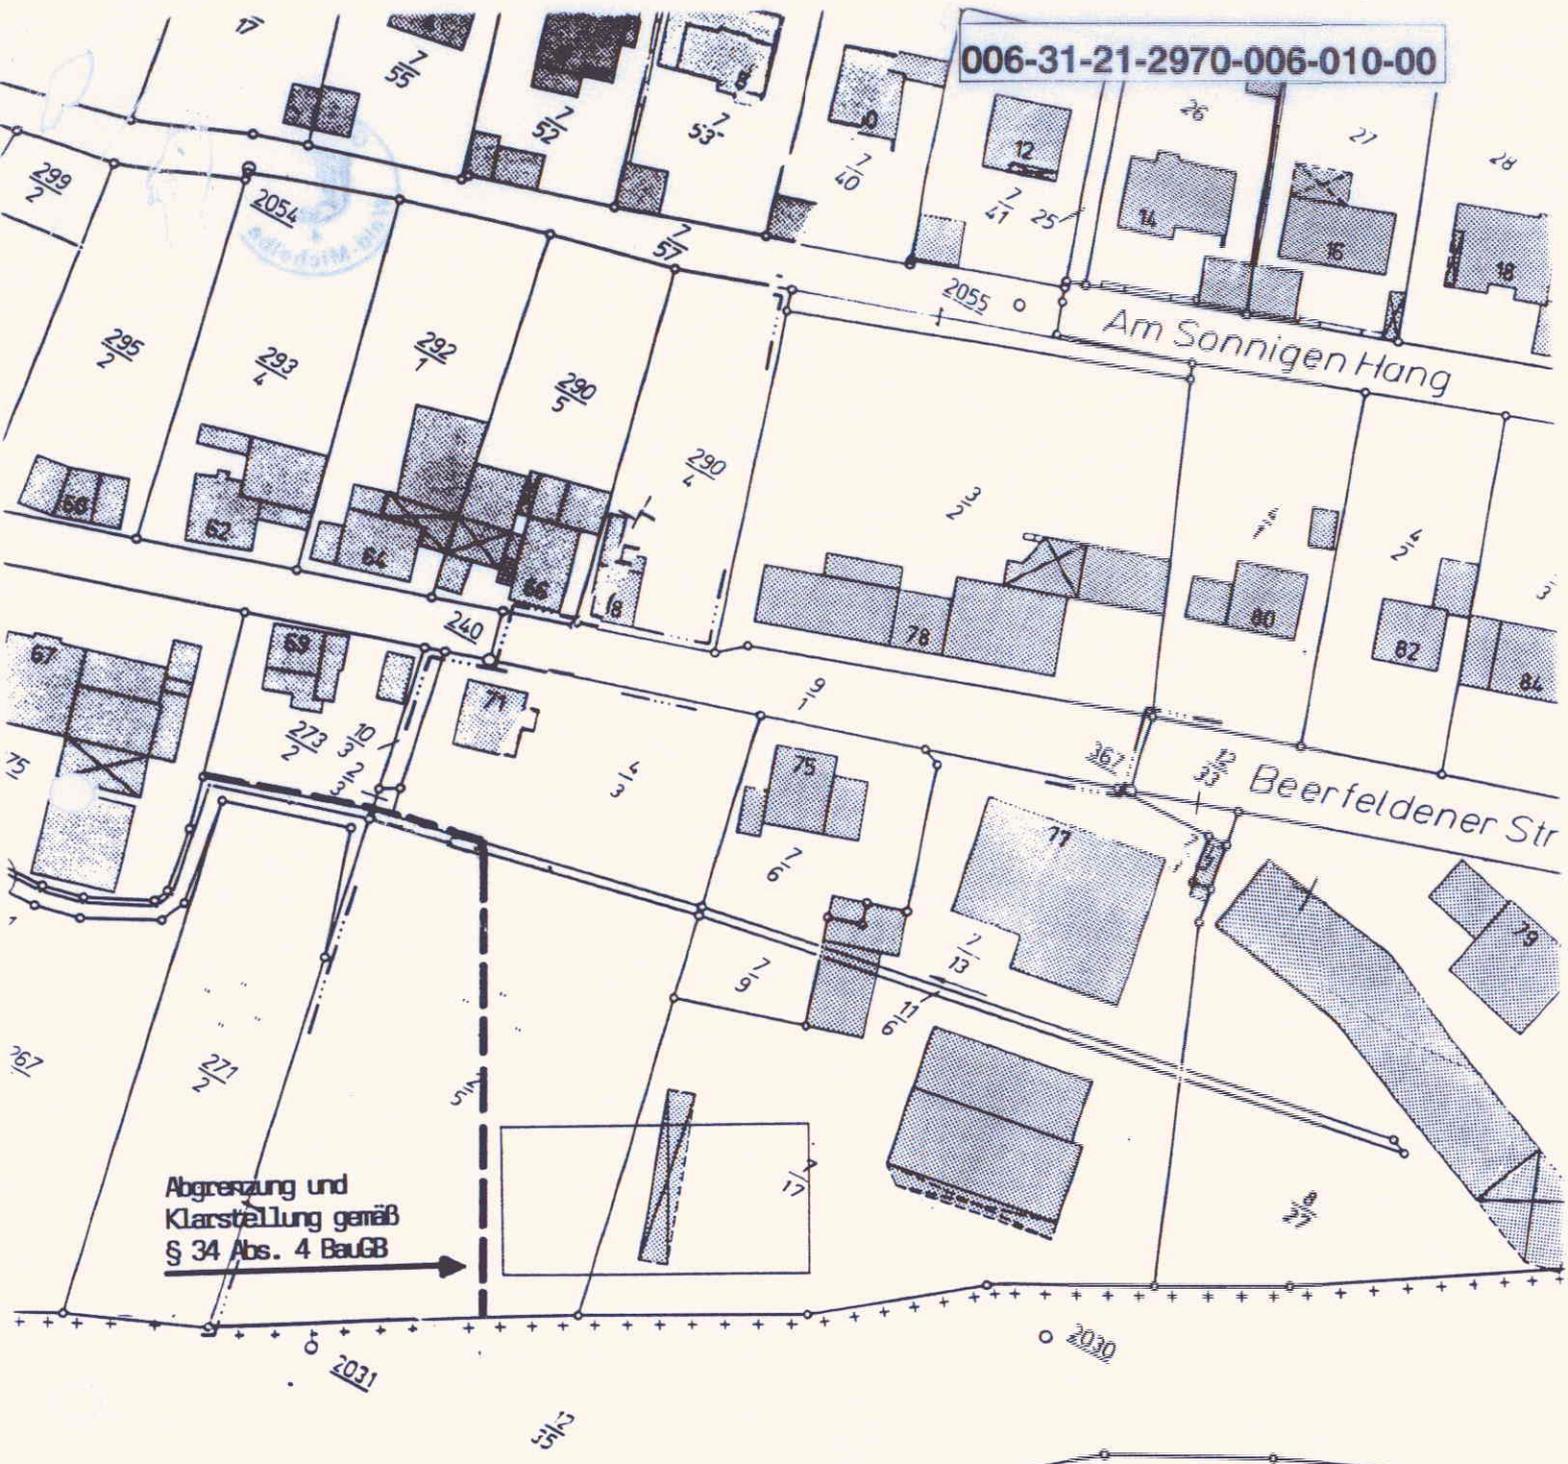

Abgrenzung und
Klarstellung gemäß
§ 34 Abs. 4 BauGB

Das Anzeigeverfahren nach § 11 Abs. 3 BauGB
wurde durchgeführt.
Die Verletzung von Rechtsvorschriften wird
nicht geltend gemacht.

Verfügung vom 22.03.1995
Az.: IV/34- 61 a 2017- Affolterbach 1985

REGIERUNGSPRÄSIDIUM DARMSTADT
Im Auftrag

Mann



Anlage zur Satzung gemäß § 34
Abs. 4 Nr. 1 BauGB
Gemeinde Wald-Michelbach
Gemarkung Affolterbach
"Beerfeldener Straße"