


Anlage zur Satzung gemäß § 34 Abs. 4 Nr. 1 BauGB
Gemeinde Wald-Michelbach, Ortsteil Gadern
"Gaderner Straße"

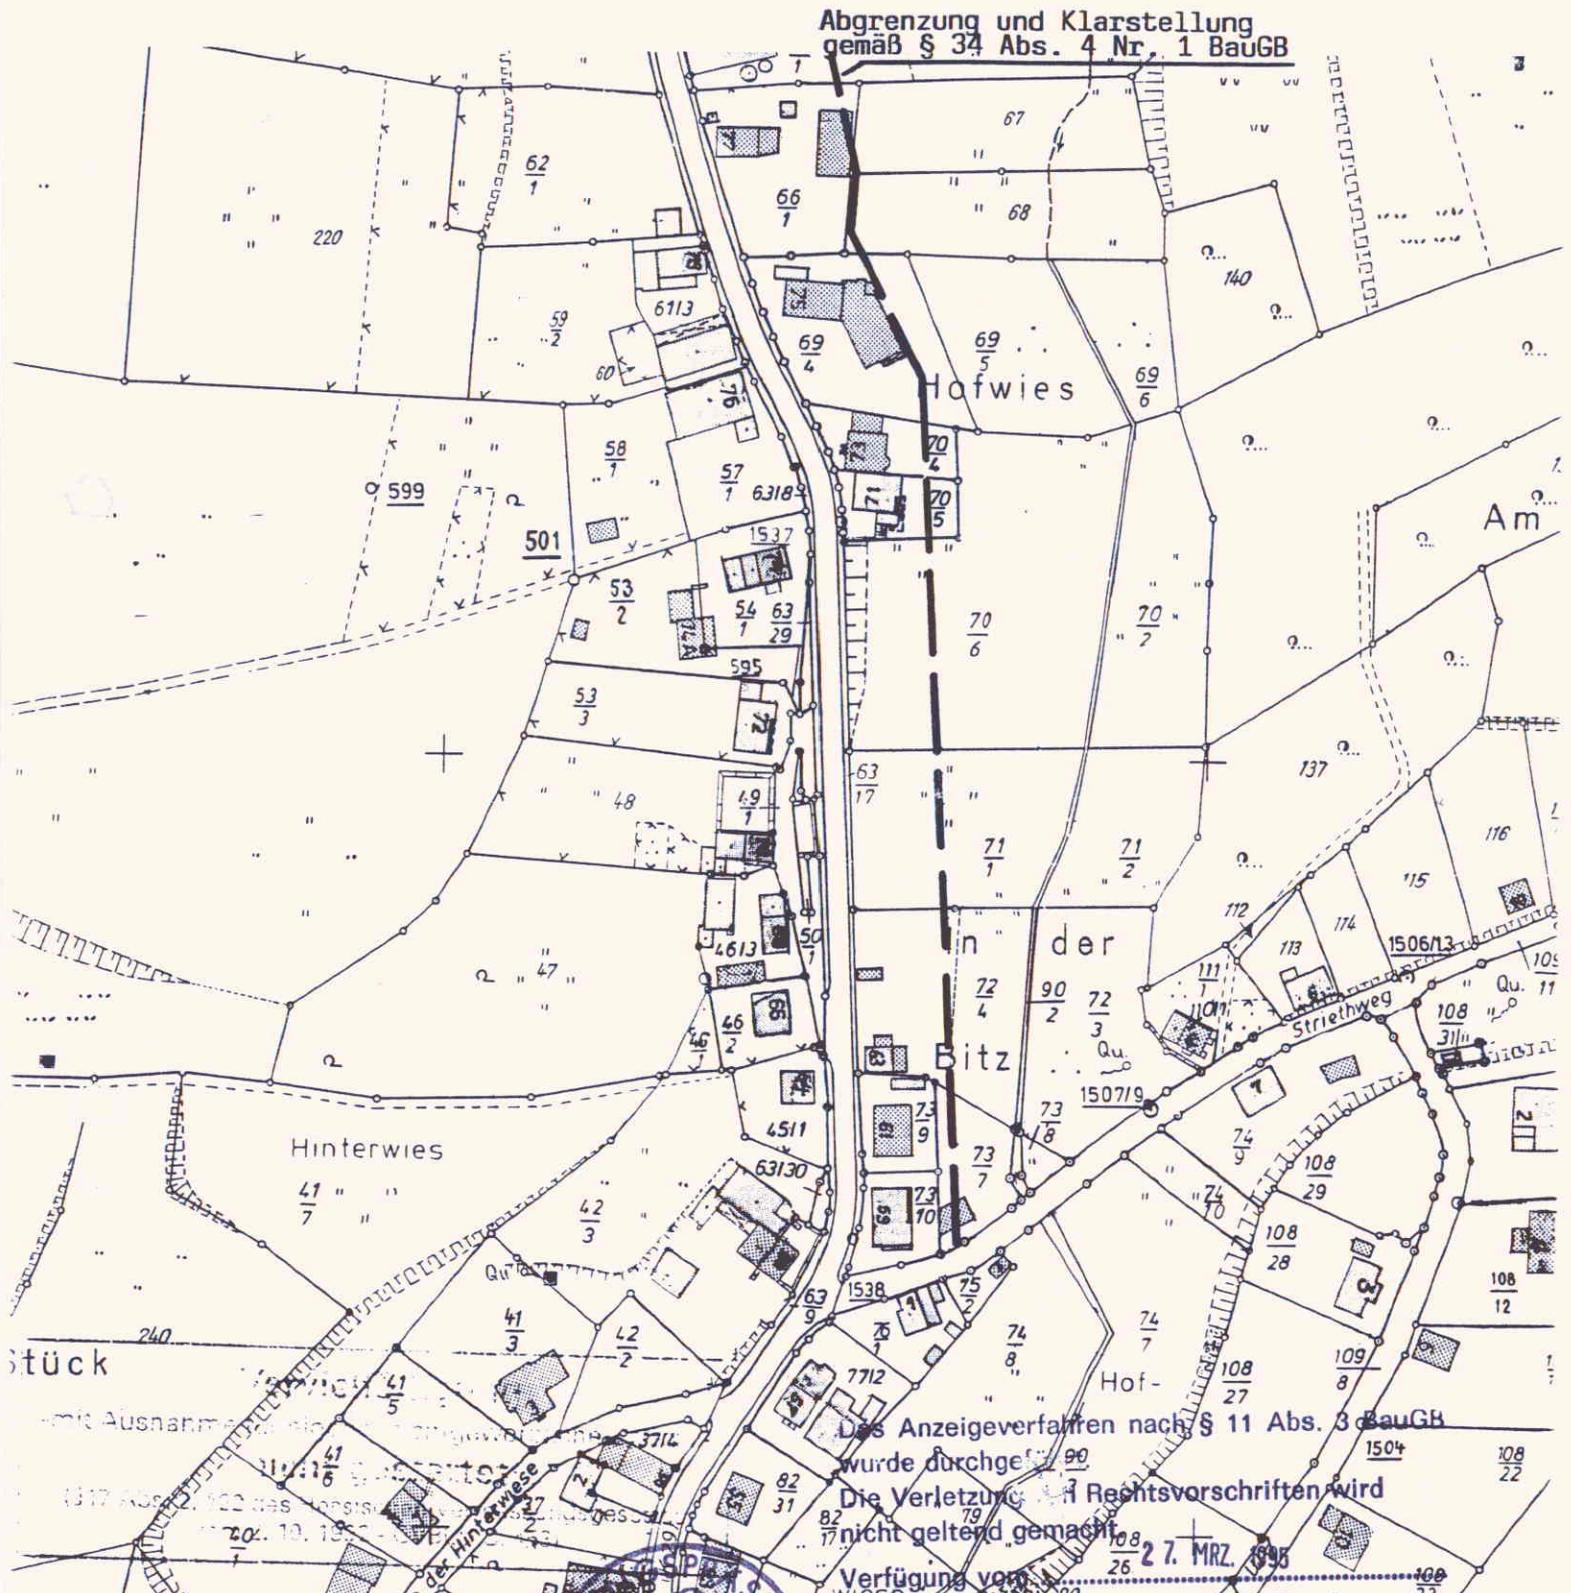

Abgrenzung und Klarstellung
gemäß § 34 Abs. 4 Nr. 1 BauGB

Das Anzeigeverfahren nach § 11 Abs. 3 BauGB
wurde durchgeführt.
Die Verletzung der Rechtsvorschriften wird
nicht geltend gemacht.
Verfügung vom 27. MRZ. 1995

Az.: IV/34-61a 20/17



REGIERUNGSPRÄSIDIUM DARMSTADT

Im Auftrag
[Handwritten signature]