


006-31-21-3016-006-002-00

Das Anzeigeverfahren nach § 11 Abs. 3 BauGB wurde durchgeführt. Die Verletzung von Rechtsvorschriften wird mit Ausnahme des rot umrandeten Teils nicht geltend gemacht.

Verfügung vom 11. 10. 1993

Az.: IV/34-61 d 04/91 1: 1000 - Kreidach A/93
REGIERUNGSPRÄSIDIUM DARMSTADT

im Auftrag
Kreidach

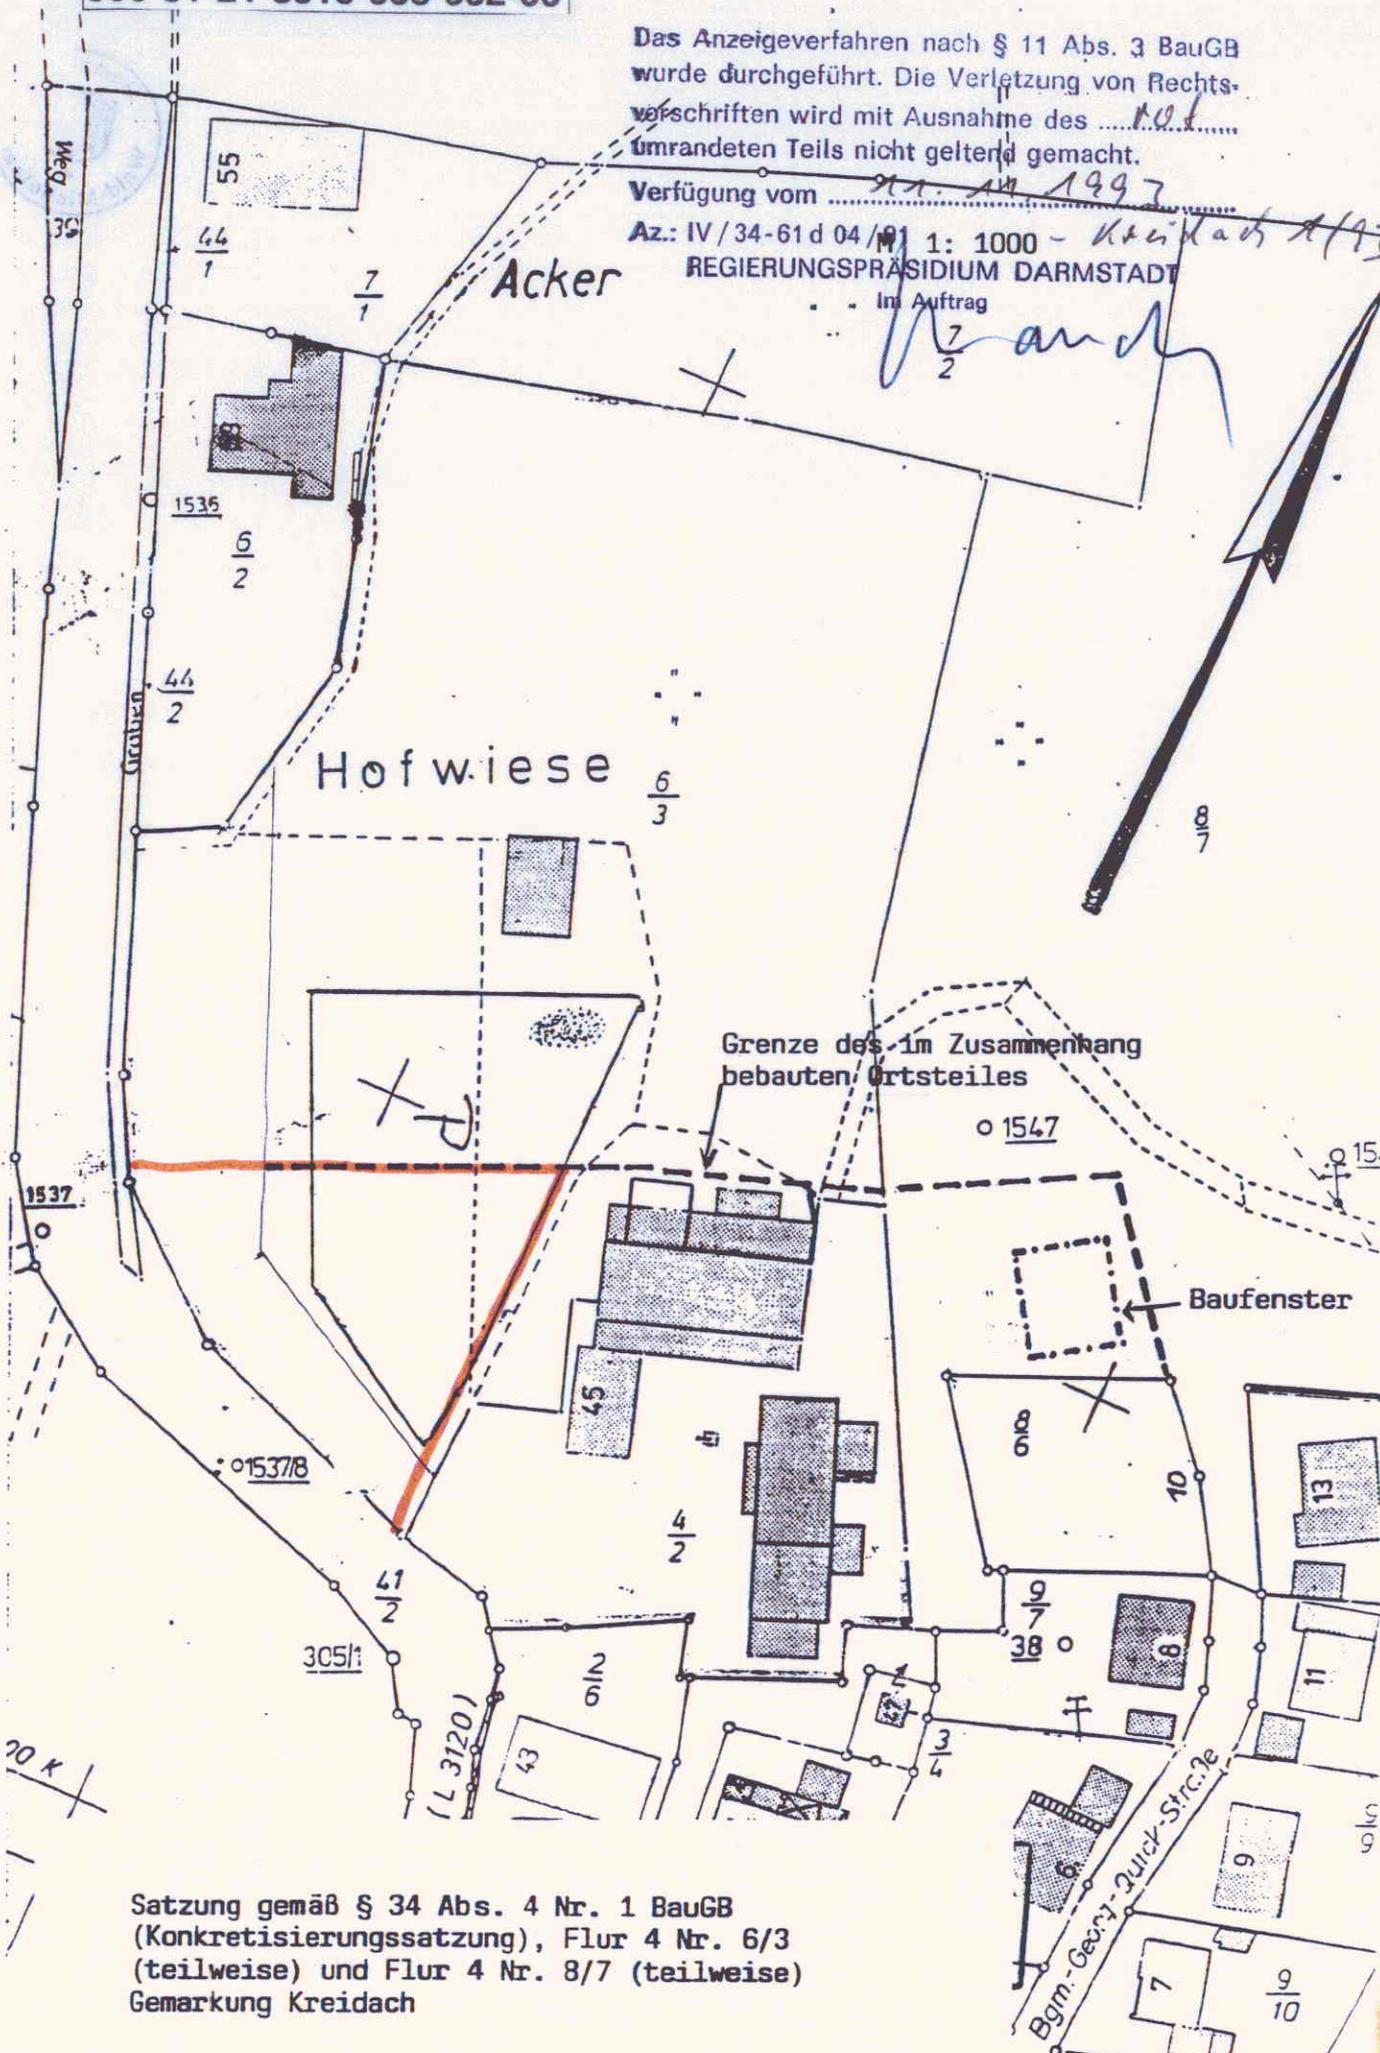

Satzung gemäß § 34 Abs. 4 Nr. 1 BauGB
(Konkretisierungssatzung), Flur 4 Nr. 6/3
(teilweise) und Flur 4 Nr. 8/7 (teilweise)
Gemarkung Kreidach