


Anlage zur Satzung gemäß § 34 Abs. 4 Nr. 1 BauGB,
 Gemeinde Wald-Michelbach, Gemarkung Kreidach,
 "Mörtenbacher Straße"

006-31-21-3016-006-004-00

Binsig

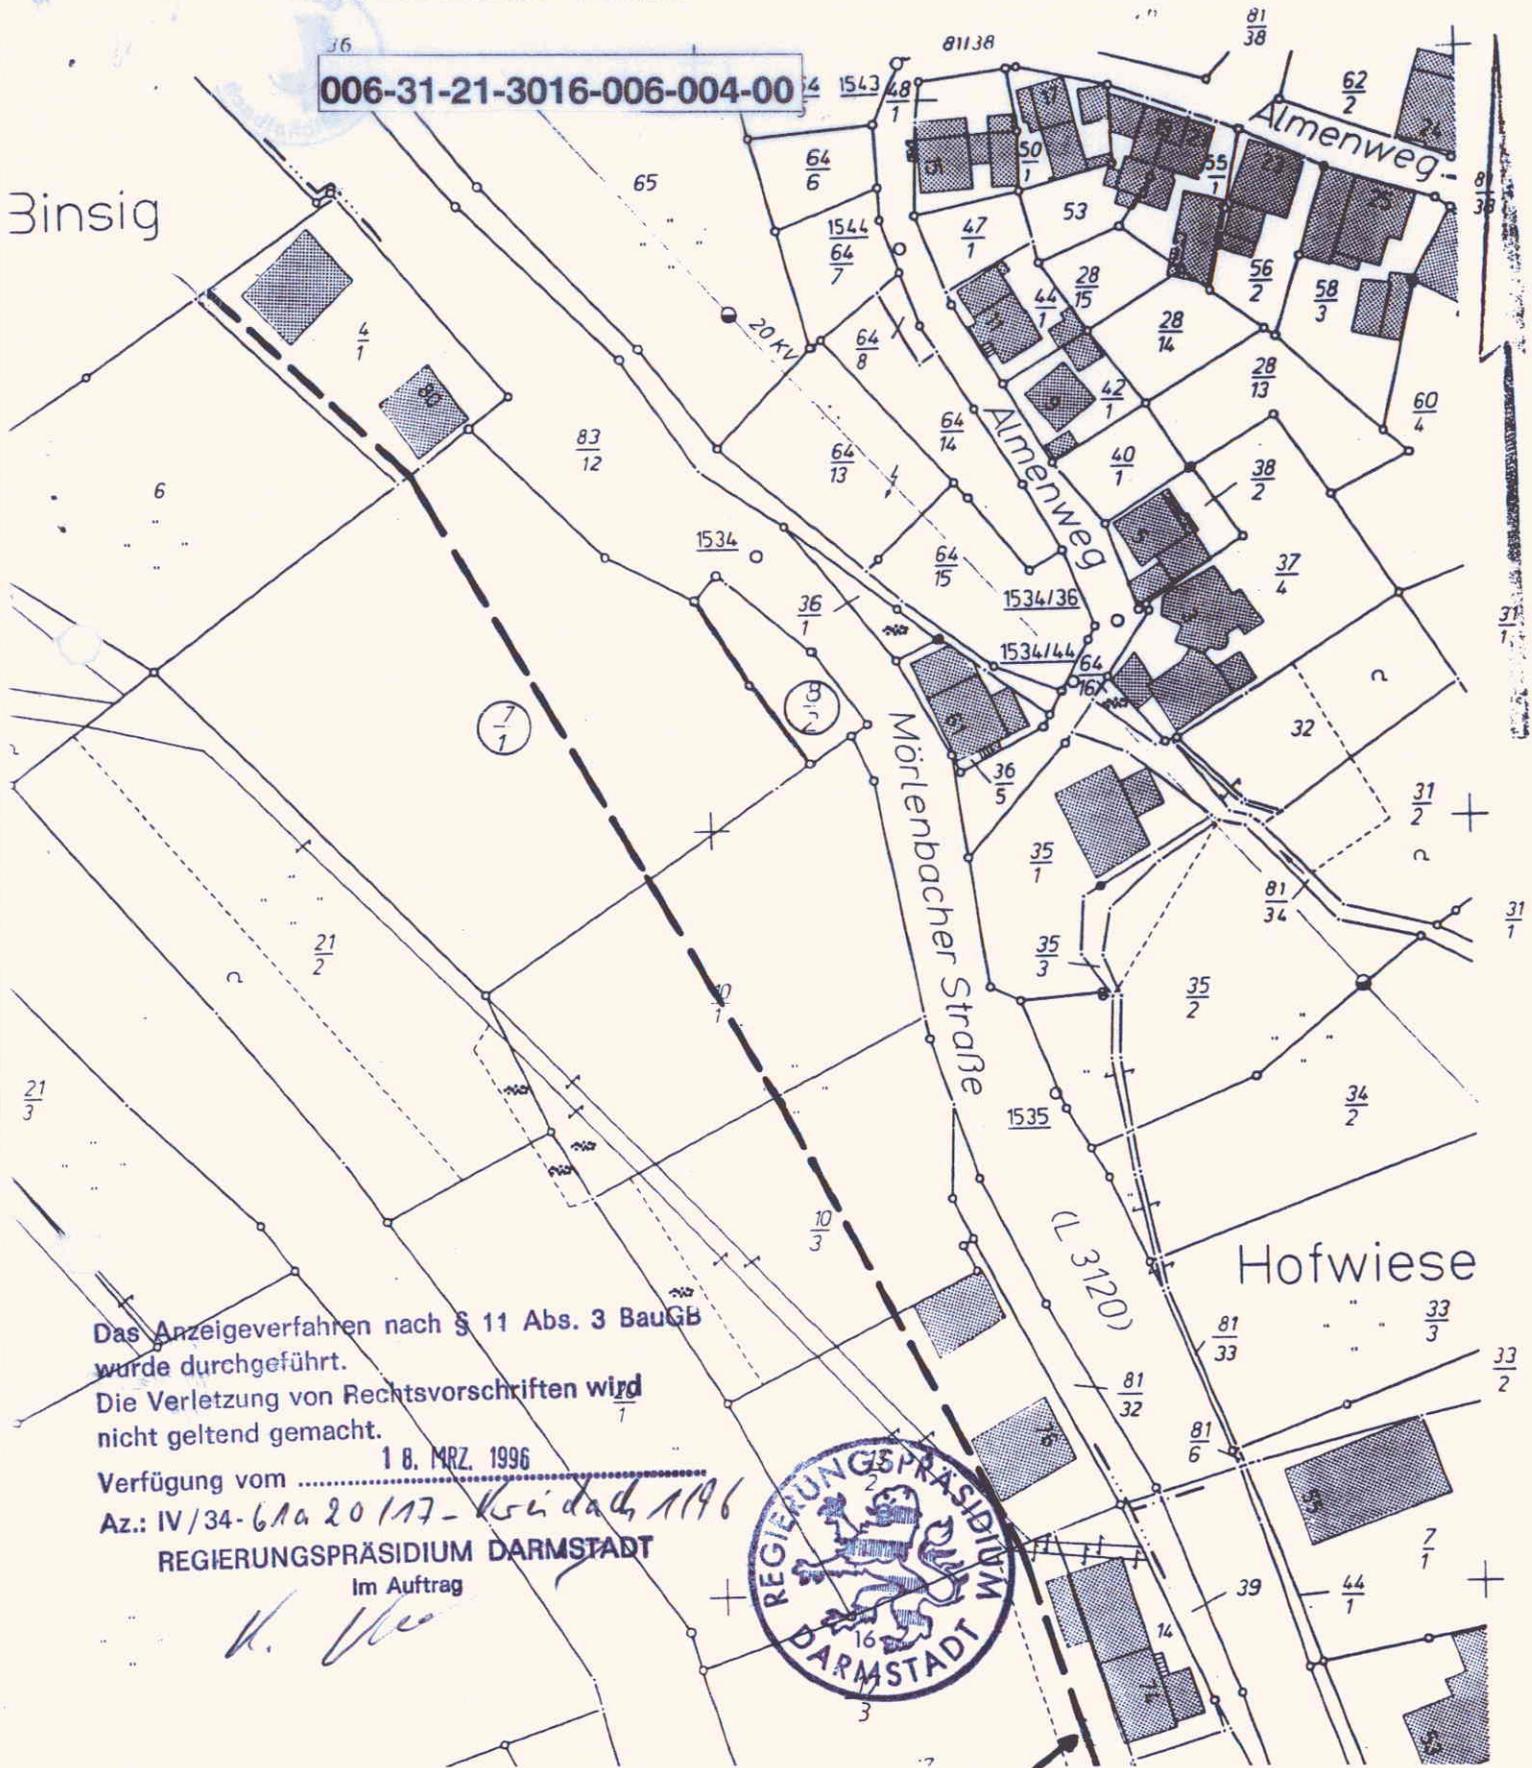

Das Anzeigeverfahren nach § 11 Abs. 3 BauGB
 wurde durchgeführt.
 Die Verletzung von Rechtsvorschriften wird
 nicht geltend gemacht.

Verfügung vom 18. MRZ. 1996
 Az.: IV/34-61a 20117-Kreidach 1996
 REGIERUNGSPRÄSIDIUM DARMSTADT
 Im Auftrag

Handwritten signature



Abgrenzung und Klarstellung
 gemäß § 34 Abs. 4 Nr. 1 BauGB