


006-31-21-3060-006-006-00

Anlage zur Satzung gemäß § 34 Abs. 4
Nr. 1 BauGB, Gemeinde Wald-Michelbach,
Gemarkung Siedelsbrunn,
"Frühlingstraße"

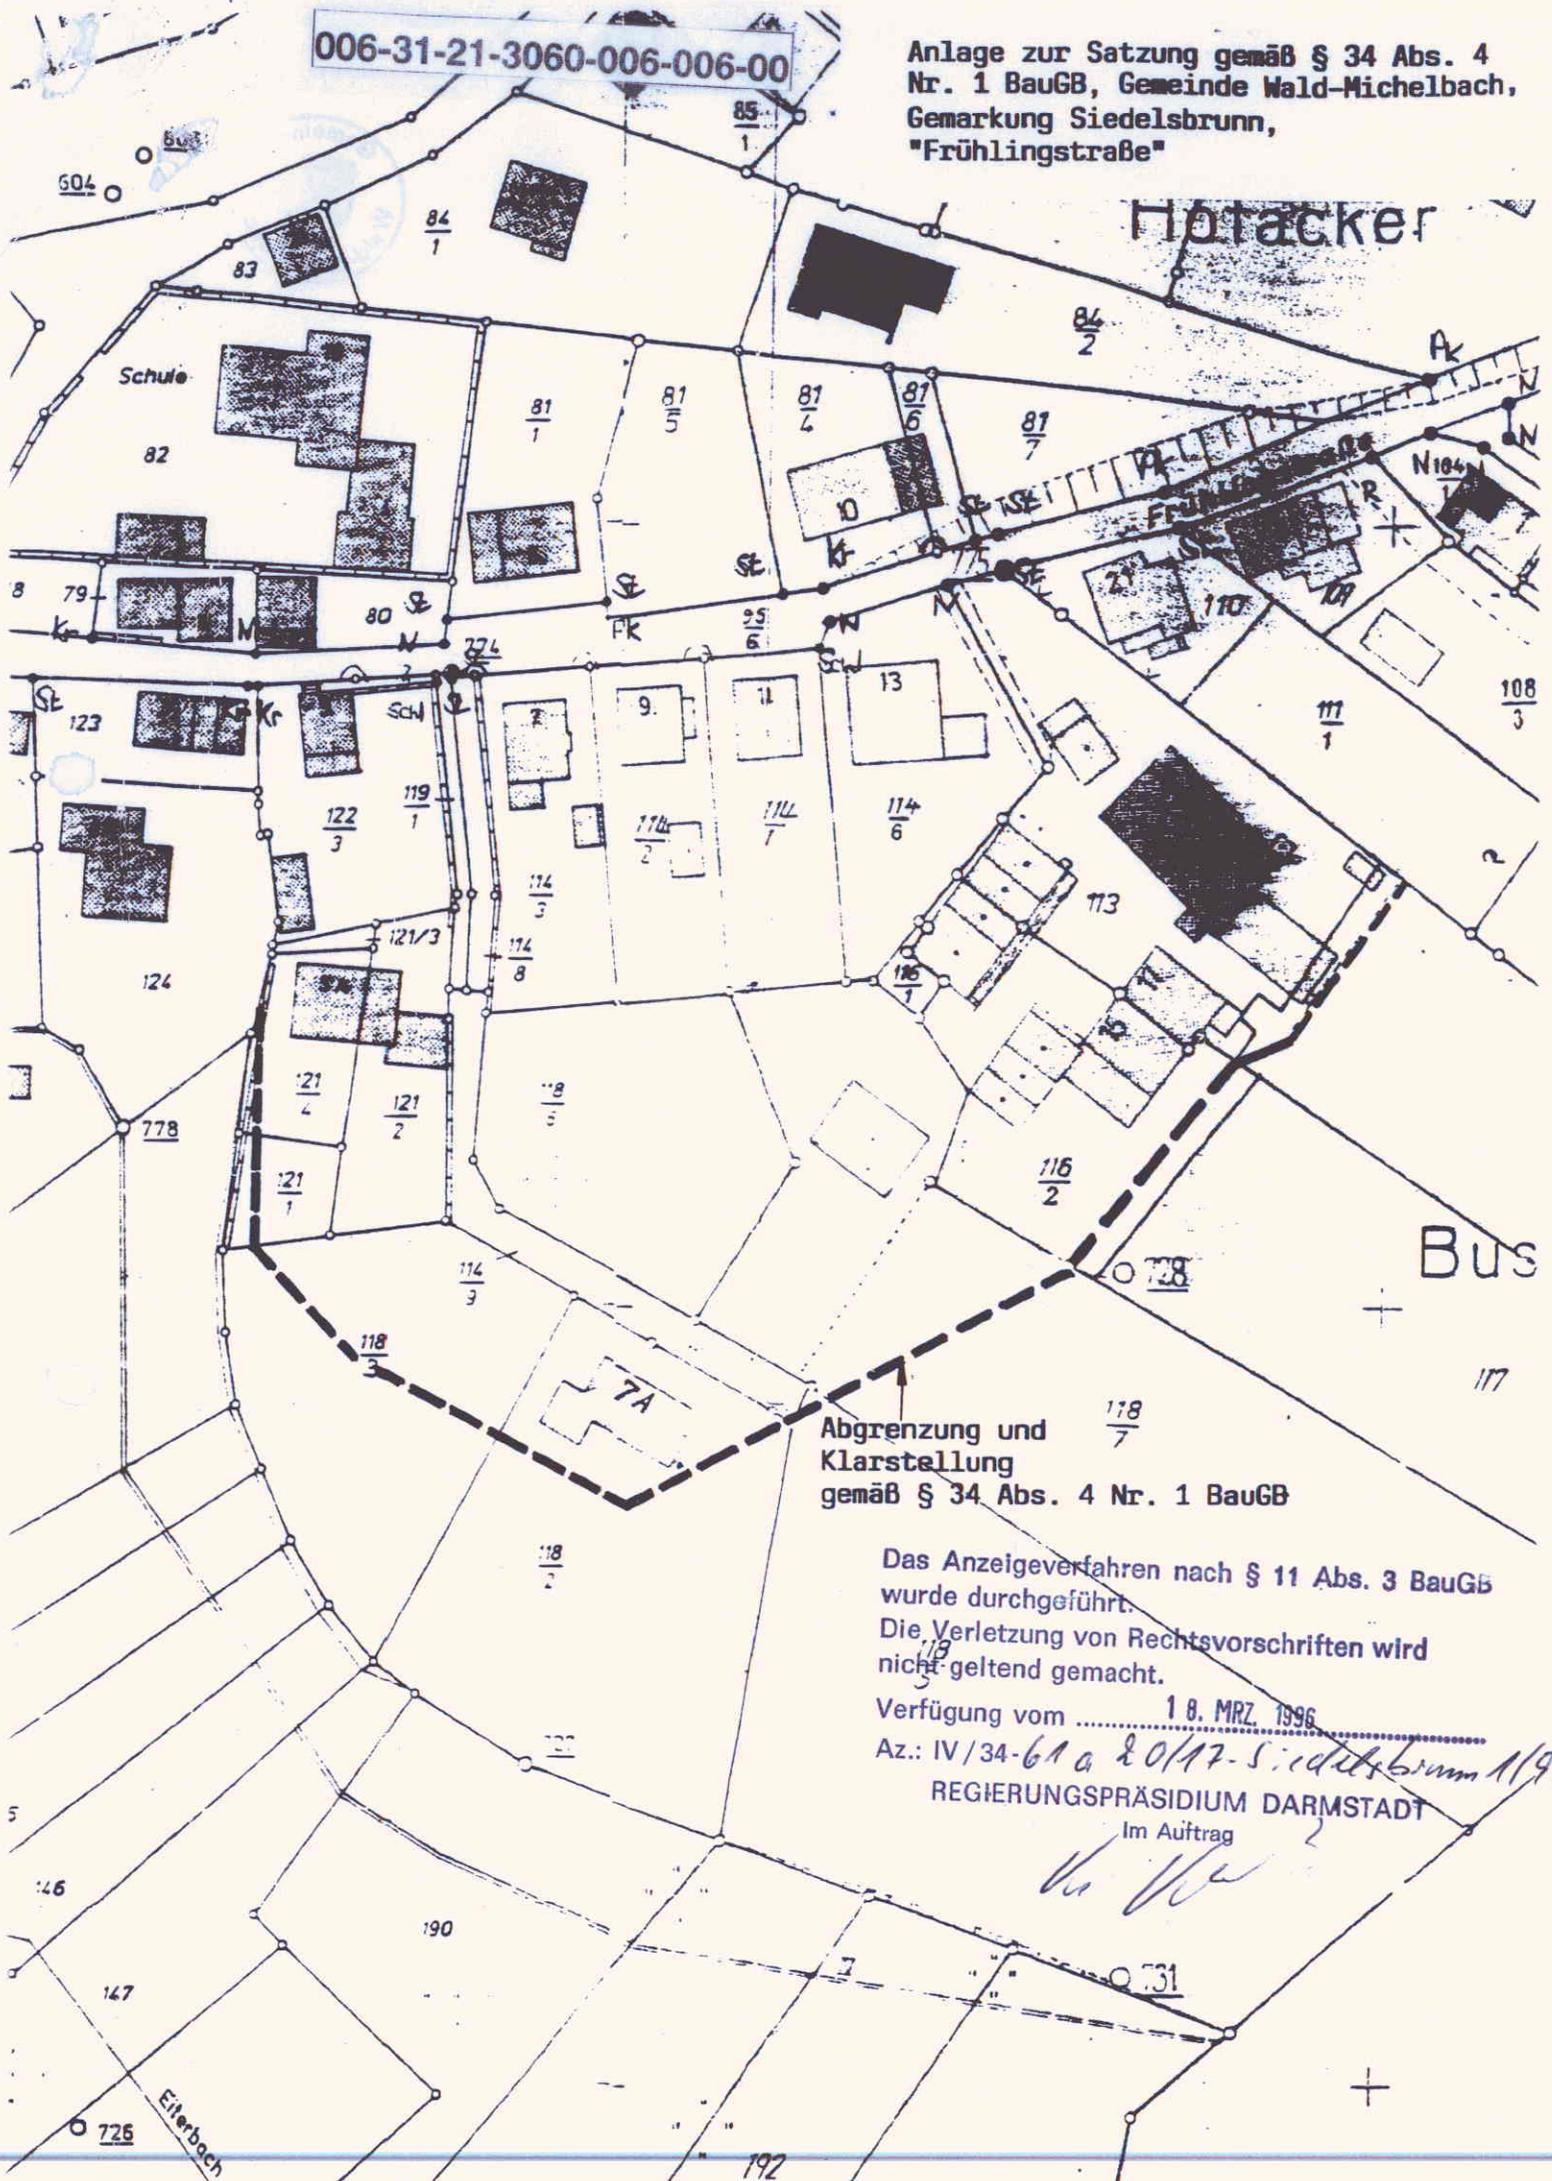

Abgrenzung und
Klarstellung
gemäß § 34 Abs. 4 Nr. 1 BauGB

Das Anzeigeverfahren nach § 11 Abs. 3 BauGB
wurde durchgeführt.
Die Verletzung von Rechtsvorschriften wird
nicht geltend gemacht.

Verfügung vom 18. MRZ. 1996
Az.: IV/34-6A a 20/17-Siedelsbrunn 11/96
REGIERUNGSPRÄSIDIUM DARMSTADT
Im Auftrag

[Handwritten signature]