


006-31-21-3069-006-003-00

Anlage -1- zur Ergänzung zur
Einbeziehung von Grund-
stücken in den im Zusammen-
hang bebauten Ortsteil U.-
Schönmattenweg der Gemeinde
Wald-Michelbach gemäß
§ 34 Abs. 2 BBauG

Schleichwiesen

Strangwiese

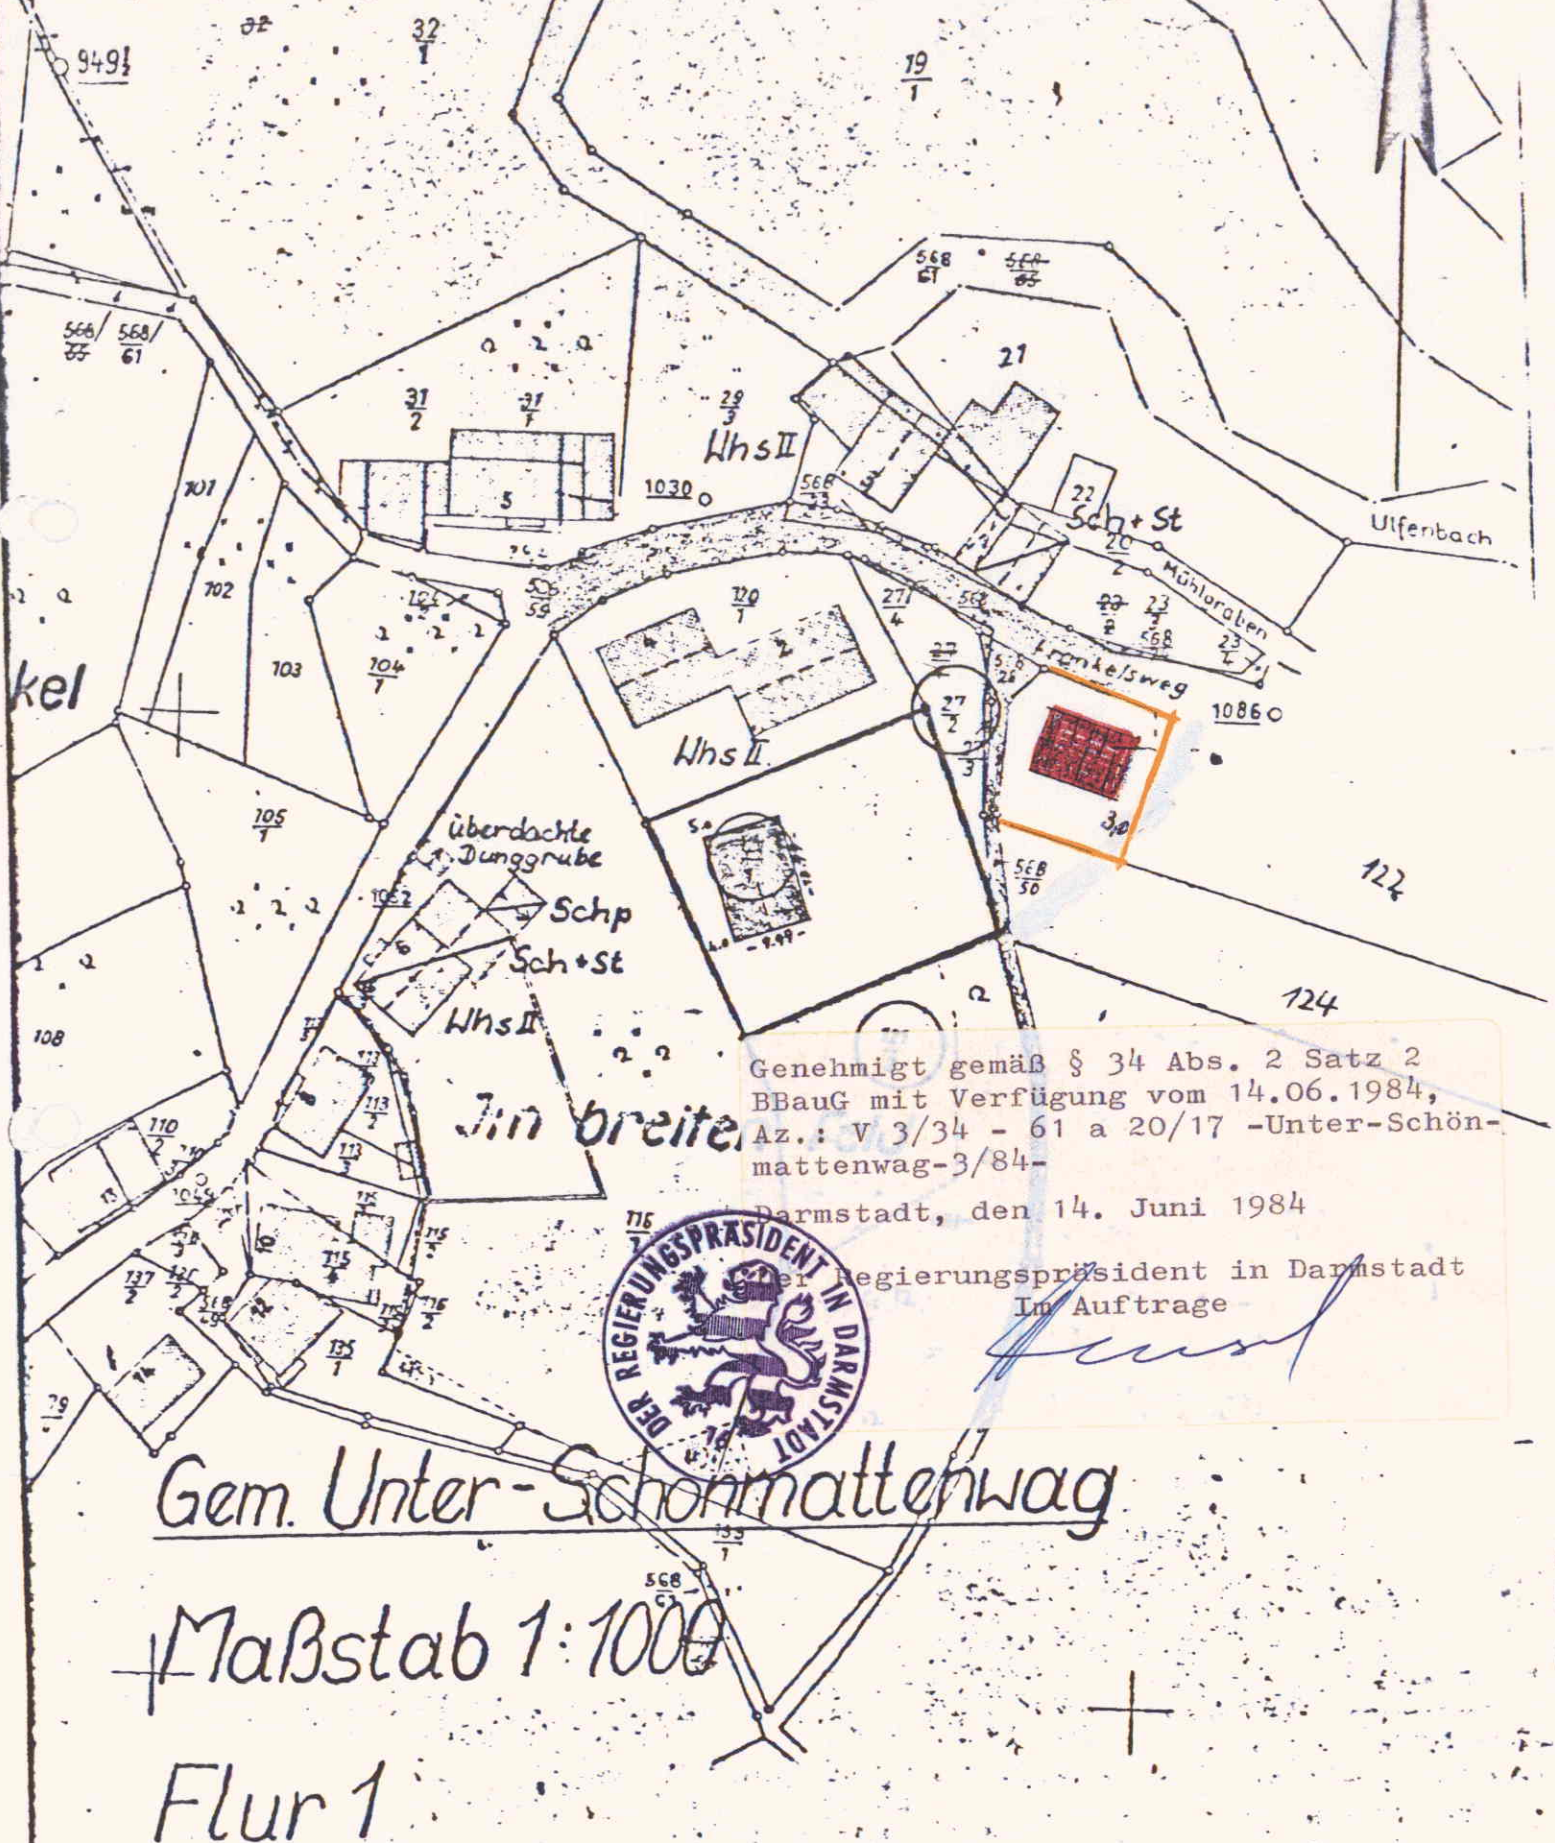

Genehmigt gemäß § 34 Abs. 2 Satz 2
BBauG mit Verfügung vom 14.06.1984,
Az.: V 3/34 - 61 a 20/17 -Unter-Schön-
mattenweg-3/84-

Darmstadt, den 14. Juni 1984

Der Regierungspräsident in Darmstadt
Im Auftrage



Gem. Unter-Schönmattenweg

Maßstab 1:1000

Flur 1