

AUFGESTELLT AM 4. November 1961 DURCH BESCHLUSS  
DER GEMEINDEVERTRETUNG FÜR den Gemeindevorstand  
der Gemeinde Wald-Michelbach / Odw.



Bürgermeister

AUSLEGUNG (gem § 2 Abs. 6 S. 3 BAUG) VOM 12.7.1962 BIS 19.7.1962

BESCHLOSSEN AM 10.7.62 DURCH BESCHLUSS  
DER GEMEINDEVERTRETUNG



AUSLEGUNG (gem § 12 S. 3 BAUG) VOM \_\_\_\_\_ BIS \_\_\_\_\_


RECHTSVERBINDLICH SEIT 3.8.1962

Zu Verf. v. 12.7.1962 Az. 610/61

Genehmigt

Darmstadt, den 12.7.1962

Der Regierungspräsident

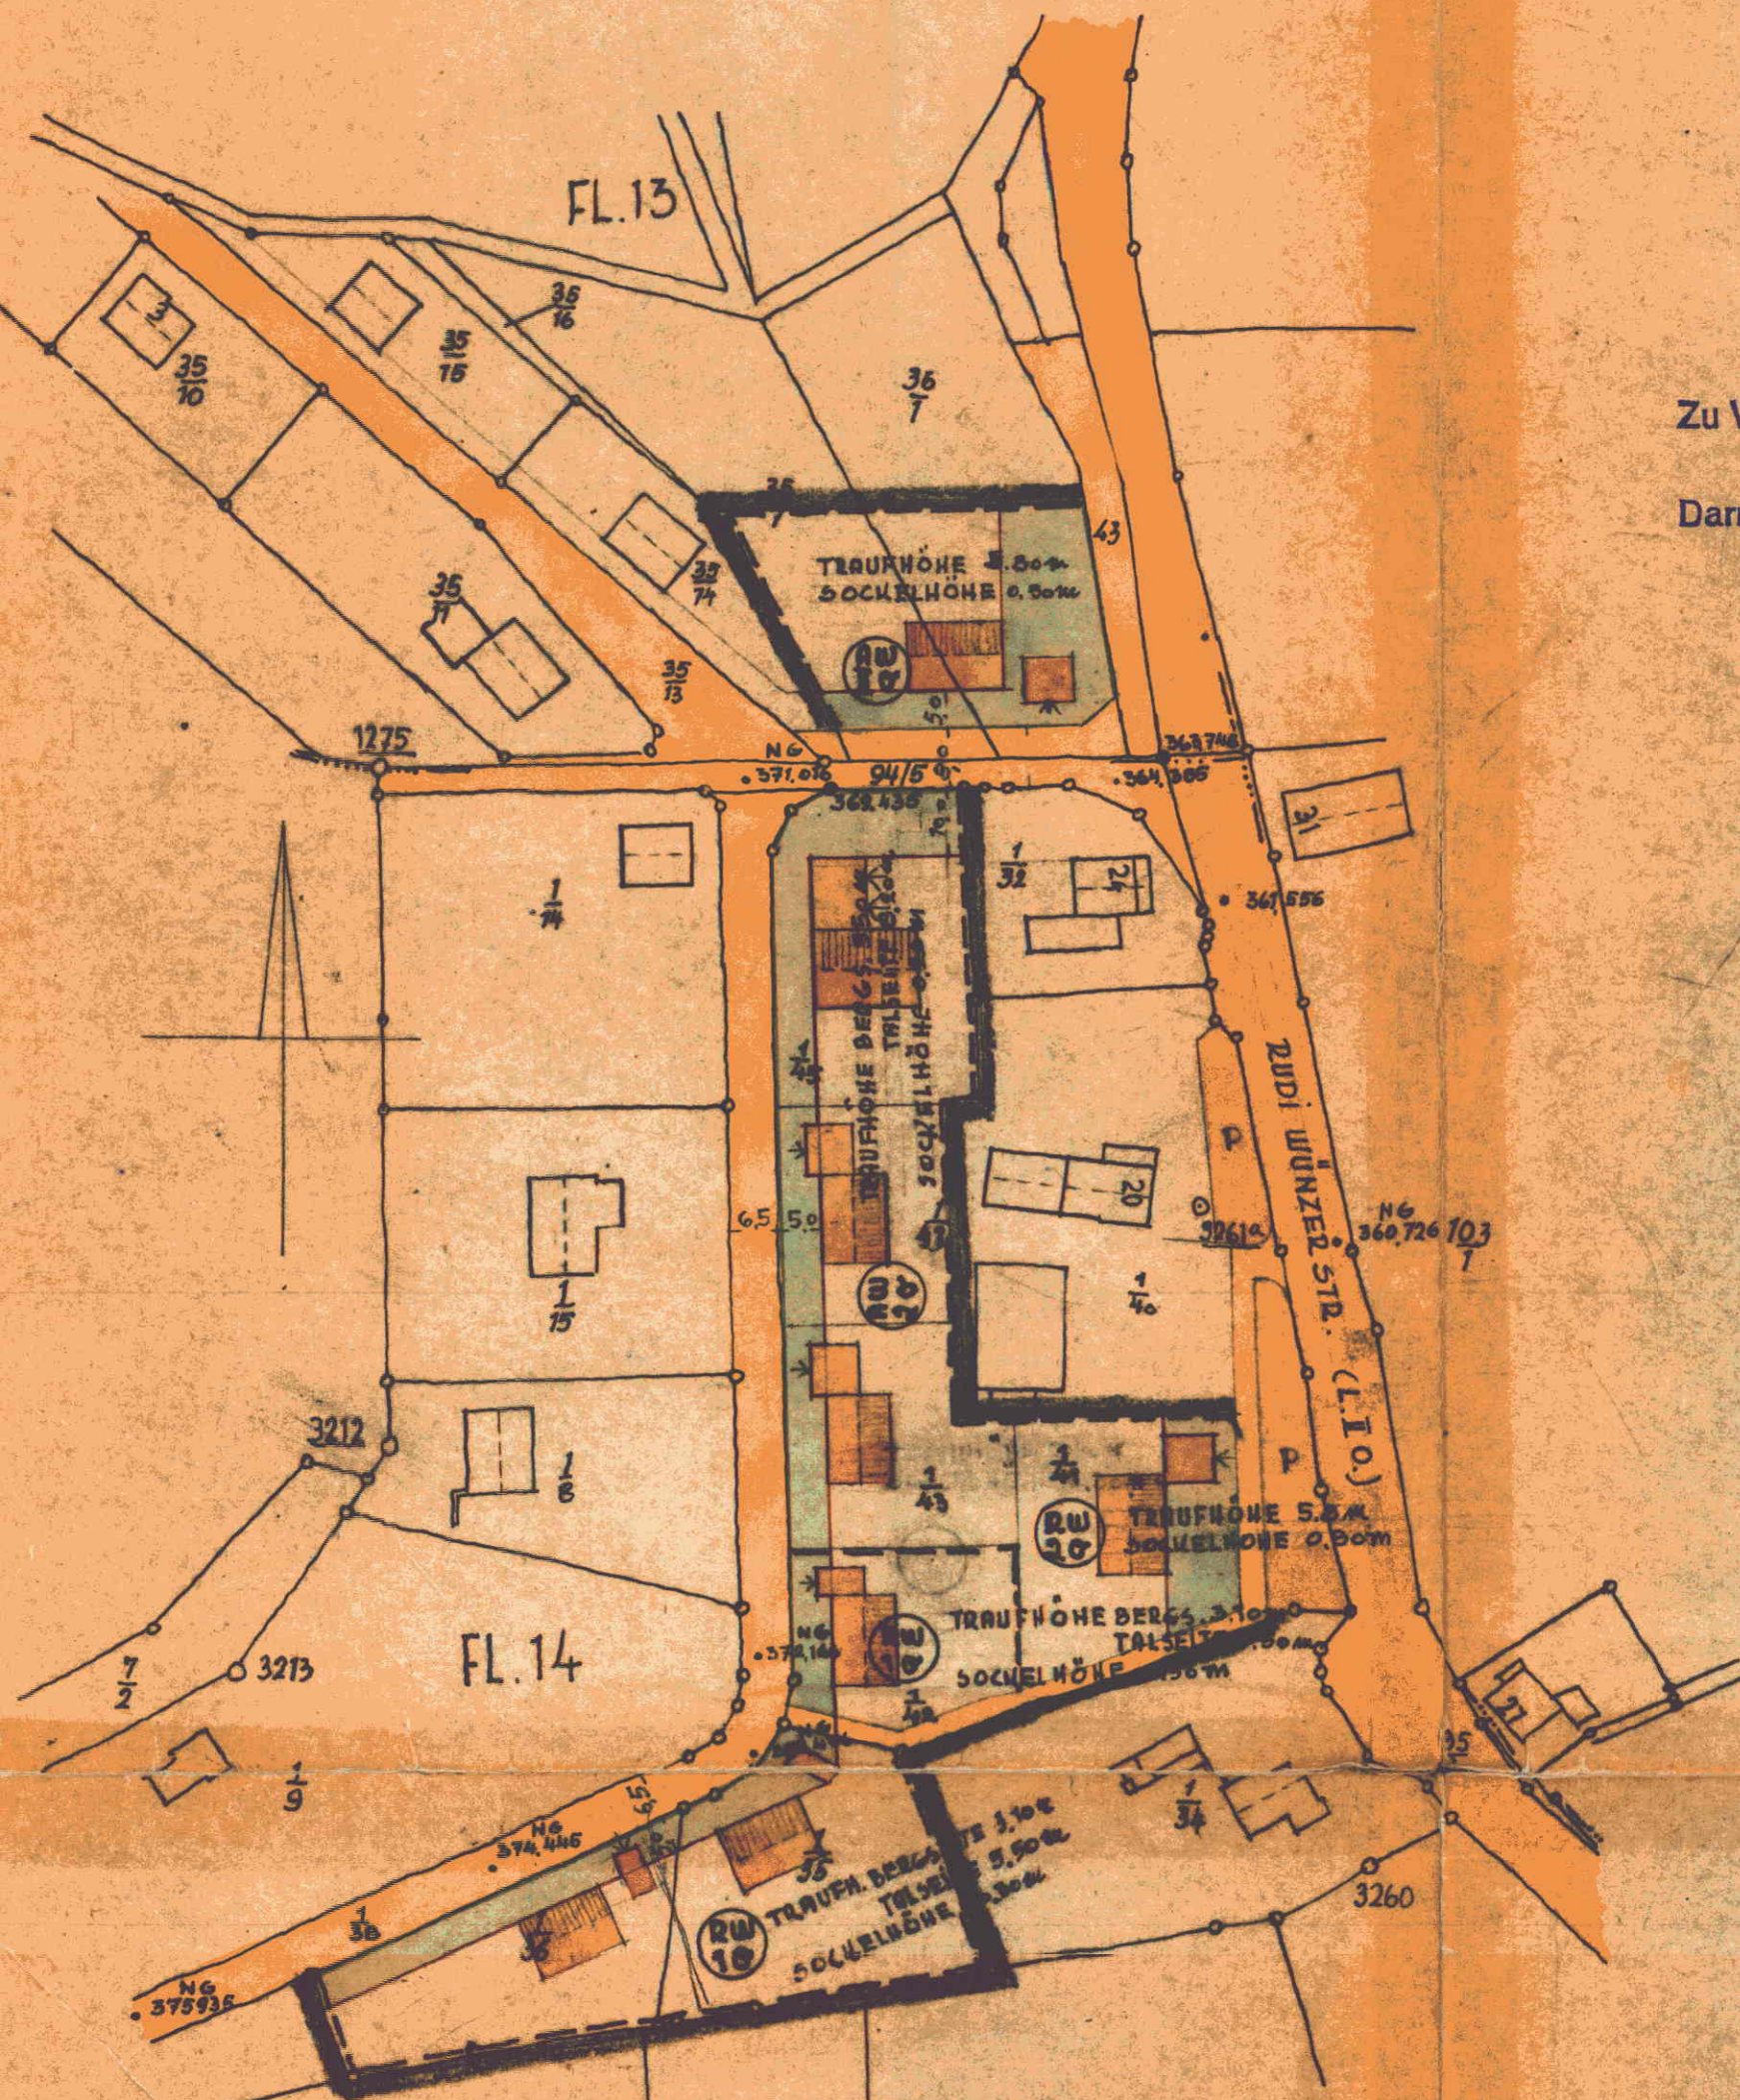

## FARB- UND ZEICHENERKLÄRUNG

| BAUGEBIET                                                                                   | FLÄCHENZAH      | GESAMTZAHL | BAUWEISE | DACHNEIGUNG |               |
|---------------------------------------------------------------------------------------------|-----------------|------------|----------|-------------|---------------|
|  RW 10 | ALLG. WOHNGEB.  | 0,5        | I        | OFFEN       | 17 - 25° A.T. |
|  RW 10 | REINES WOHNGEB. | 0,3        | I (0,5)  | OFFEN       | 17 - 25° A.T. |
|  RW 10 | REINES WOHNGEB. | 0,3        | I (0,7)  | OFFEN       | 17 - 25° A.T. |

ÖFFENTLICHE STRASSEN UND WEGE

PARKPLÄTZE

VORGÄRTEN (NICHT ÜBERBAUBARE GROUNDSTÜCKSFLÄCHEN)

MINDESTGRÖSSE DER BAUPLÄTZE

GATTELDACH

GARAGEN U. IHRE ZUFahrTEN

STRASSENLINIE

BAULINIE

NEUE STRASSENHÖHE

GELÄNDEHÖHE

KANALSOHLE

KANAL


WASSERLEITUNG

LANDSTRASSE

ACKER

WIESE

GRENZE ZWISCHEN BAU- U. AUSSEN GEBIET

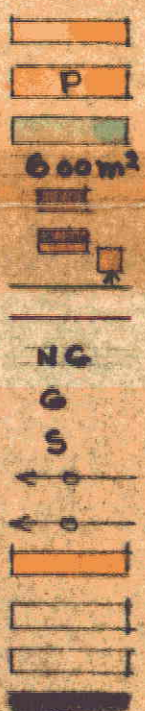

Die Angaben stimmen mit der Katasterkarte  
überein. Der Bebauungsplan ist als Grundlage  
für die Bodenordnungsmaßnahmen (§ 8 BBG)  
geeignet.



Ausgefertigt:

Föhr (Odw) den 30. Mai 1962

Katasteramt

M. Anfert