

006-31-21-3074-004-003-00

006-31-21-3074-004-003-00

Königsbuckel

SATZUNG BEBAUUNGSPLAN DER GEMEINDE WALDMICHELBACH/ODENW.

BAUGEBIET

FLUR 3

MASSSTAB 1: 1000

BEARBEITET: WALDMICHELBACH 18.9.1962

AUFGESTELLT AM 4. Dezember 1962 DURCH BESCHLUSS
DER GEMEINDEVERTRETUNG Wald-MichelbachAUSLEGUNG (GEM. § 2 ABS. 6 B. BAUG.) VOM 20.6.1963 BIS 20.7.1963
BESCHLOSSEN AM 6. August 1963 DURCH BESCHLUSS
DER GEMEINDEVERTRETUNG Wald-Michelbach

AUSLEGUNG (GEM. § 12 B. BAUG.) VOM _____ BIS _____

RECHTSVERBINDLICH SEIT 2.10.1964

Der Gemeinde-Vorstand.

der Gemeinde Wald-Michelbach


Beigeordneter.

Der Gemeinde-Vorstand

der Gemeinde Wald-Michelbach

Beigeordneter.

Beigeordneter.

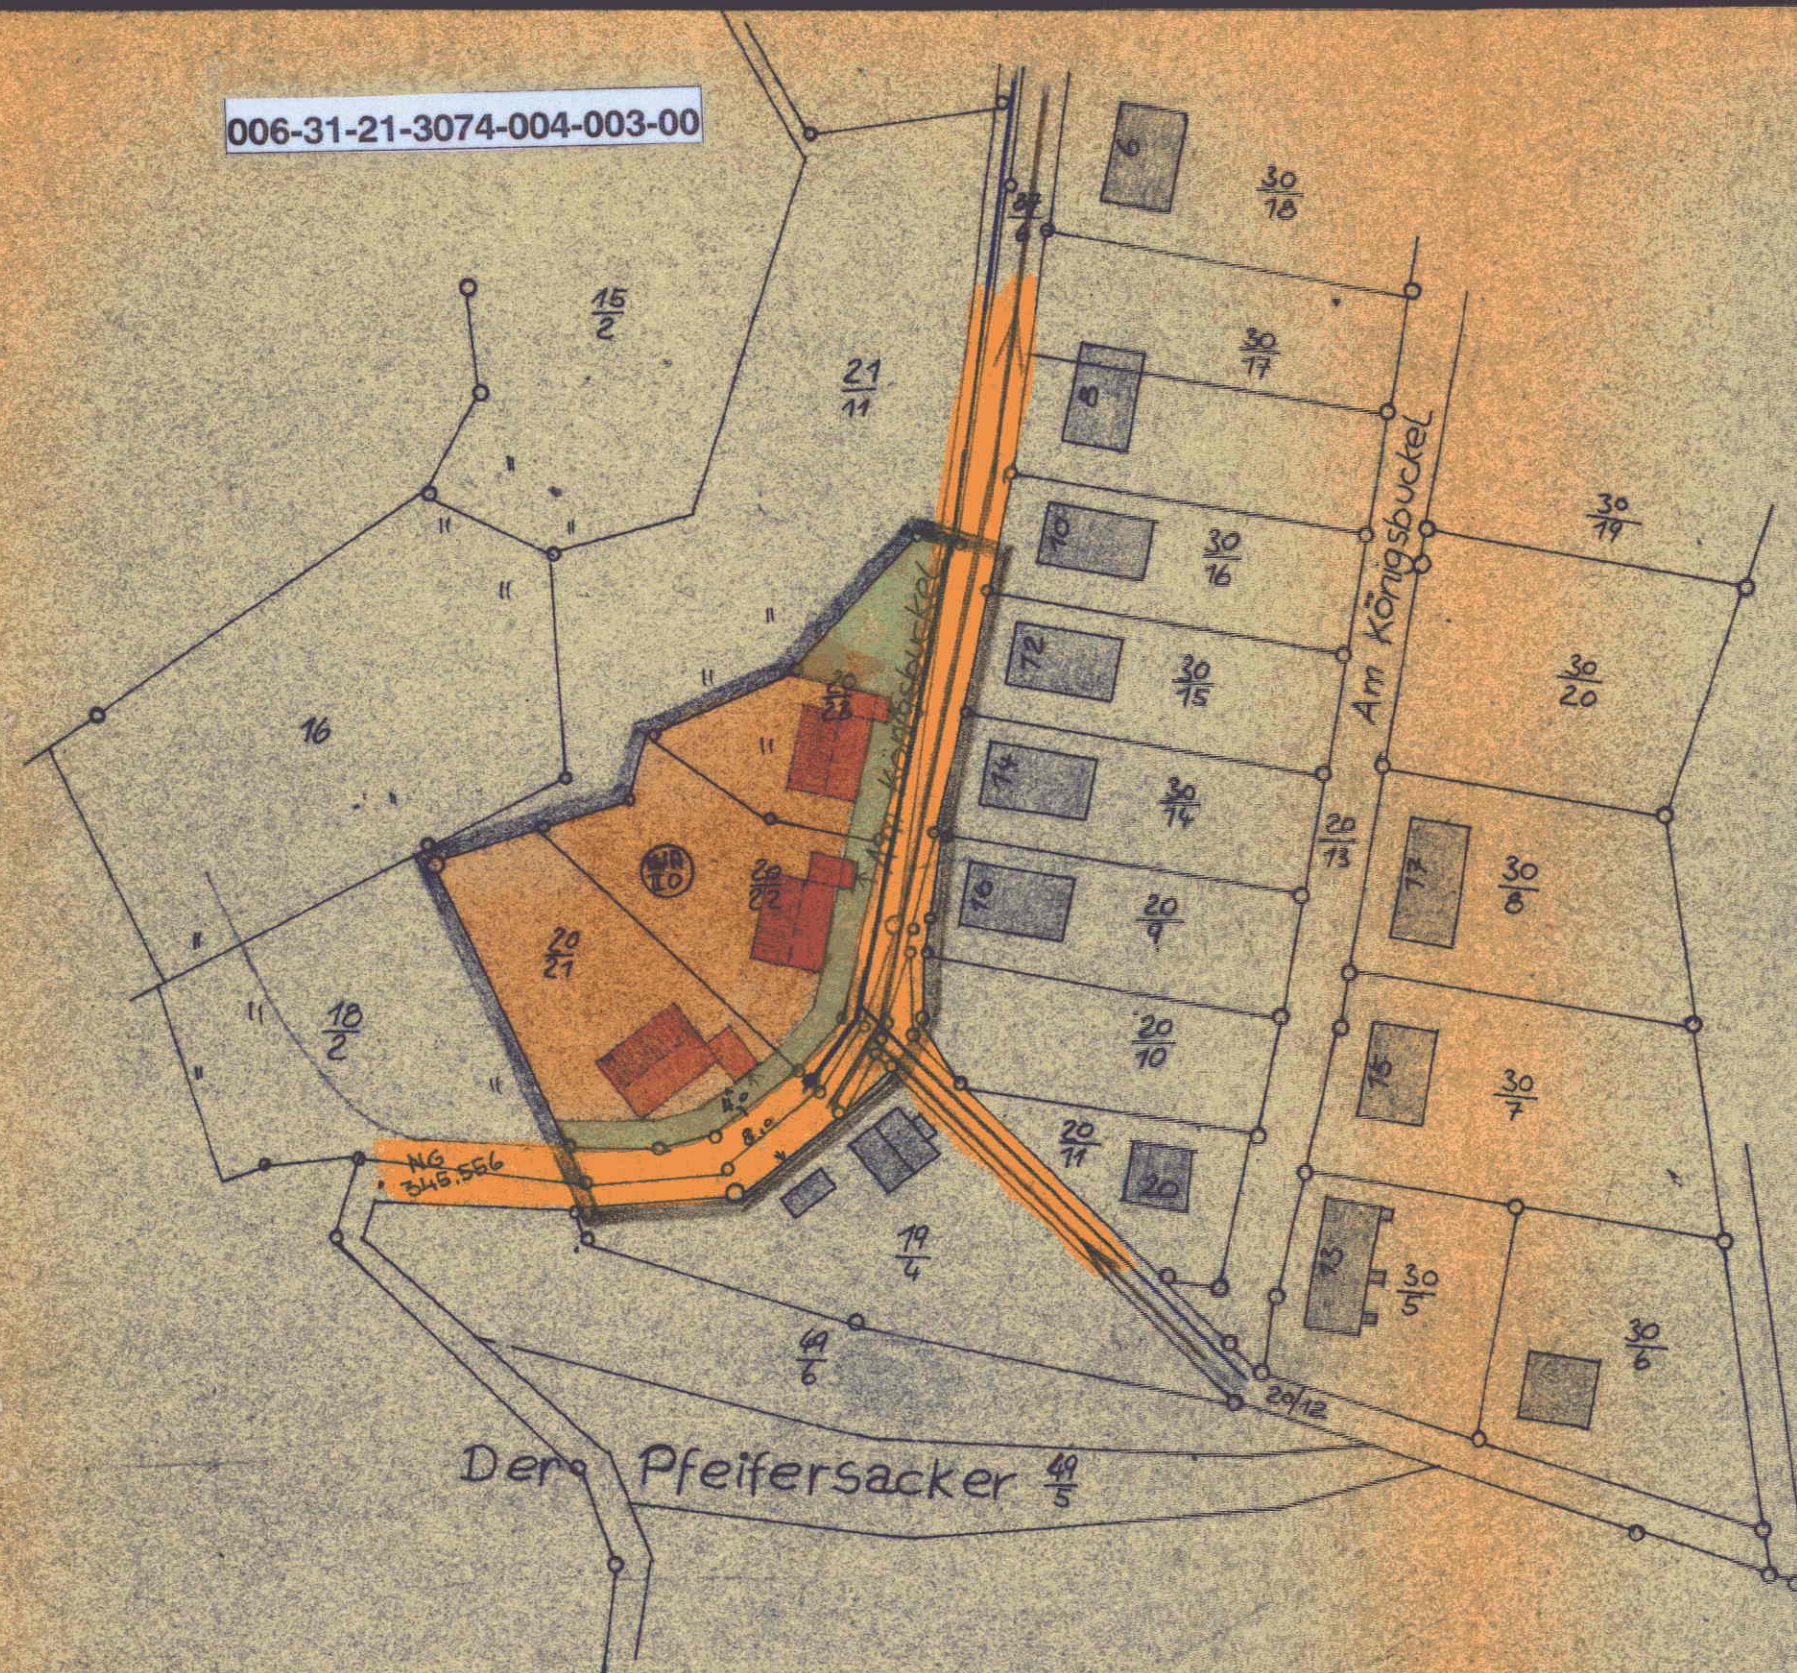

FARB-UND ZEICHENERKLÄRUNG

BAUGEBIET	Z ZAHL DER VOLLGESCH.	GRZ GRUNDFL. ZAHL	GFZ GESCHOSSFL. ZAHL	DACHNEIGUNG	DACHFARBE	BAUWEISE
WA 10	2 MAX	04	0.7	17-25° A.M.	BRAUN	OFFEN
SOCKELHÖHE ÜBER O.U. STRASSE 0.20 m						
TRAUFENHÖHE " " " 5.70 m						
TRAUFENHÖHE WESTSEITE ÜBER O.U. GELÄNDE 7.90 m						

ÖFFENTL. STRASSEN UND WEGE

VORGARTEN UND NICHT ÜBERBAUBARE GRUNDSTÜCKSFLÄCHEN

MINDESTGRÖSSE DER BAUPLATZE

SATTELDACH

GARAGEN UND IHRE ZUFahrTEN

NEUE STRASSENHÖHE

KANAL

WASSERLEITUNG

GRENZE ZWISCHEN BAU- UND AUSSENGEBIET

600m²

NG

NG

NG

NG

NG

NG

NG

NG

NG

Zu Verfg. v. 31. 8. 1964. 31. 8. 1964. 31. 8. 1964.

Genehmigt

Darmstadt, den 31. 8. 1964

Regierungspräsident

F. F.

F. F.

F. F.

F. F.

F. F.

F. F.

F. F.

F. F.

F. F.