

006-31-21-3074-004-006-00

006-31-21-3074-004-006-00

SATZUG

BEBAUUNGSPLAN DER GEMEINDE
WALDMICHELBACH 1/0.BAUGEBIET: FL. 9
MASSSTAB 1:1000

Bergweg

BEARBEITET: WALDMICHELBACH, 20.11.61

Architekturbüro
L. LIPP
Waldmichelbach 1/0
Bürgermeister, Waldmichelbach 1/0

AUFGESTELLT AM 28.11. DURCH BESCHLUSS

DER GEMEINDEVERTRETUNG Waldmichelbach 1/0 d. v.

Der Gemeinde Waldmichelbach (Odenw.)

1. Beigeordneter Beigeordneter

AUSLEGUNG (gem § 2 Abs. 6 BBAUG) vom 29.12.1961 bis 29.12.1962

BESCHLOSSEN AM 24.7.1962 DURCH BESCHLUSS


DER GEMEINDEVERTRETUNG Waldmichelbach 1/0 d. v.

Der Gemeinde Waldmichelbach (Odenw.)

1. Beigeordneter Beigeordneter

AUSLEGUNG (gem § 12 BBAUG) vom 21.4.66 bis 28.4.1966


RECHTSVERBINDLICH SEIT 21.4.1966

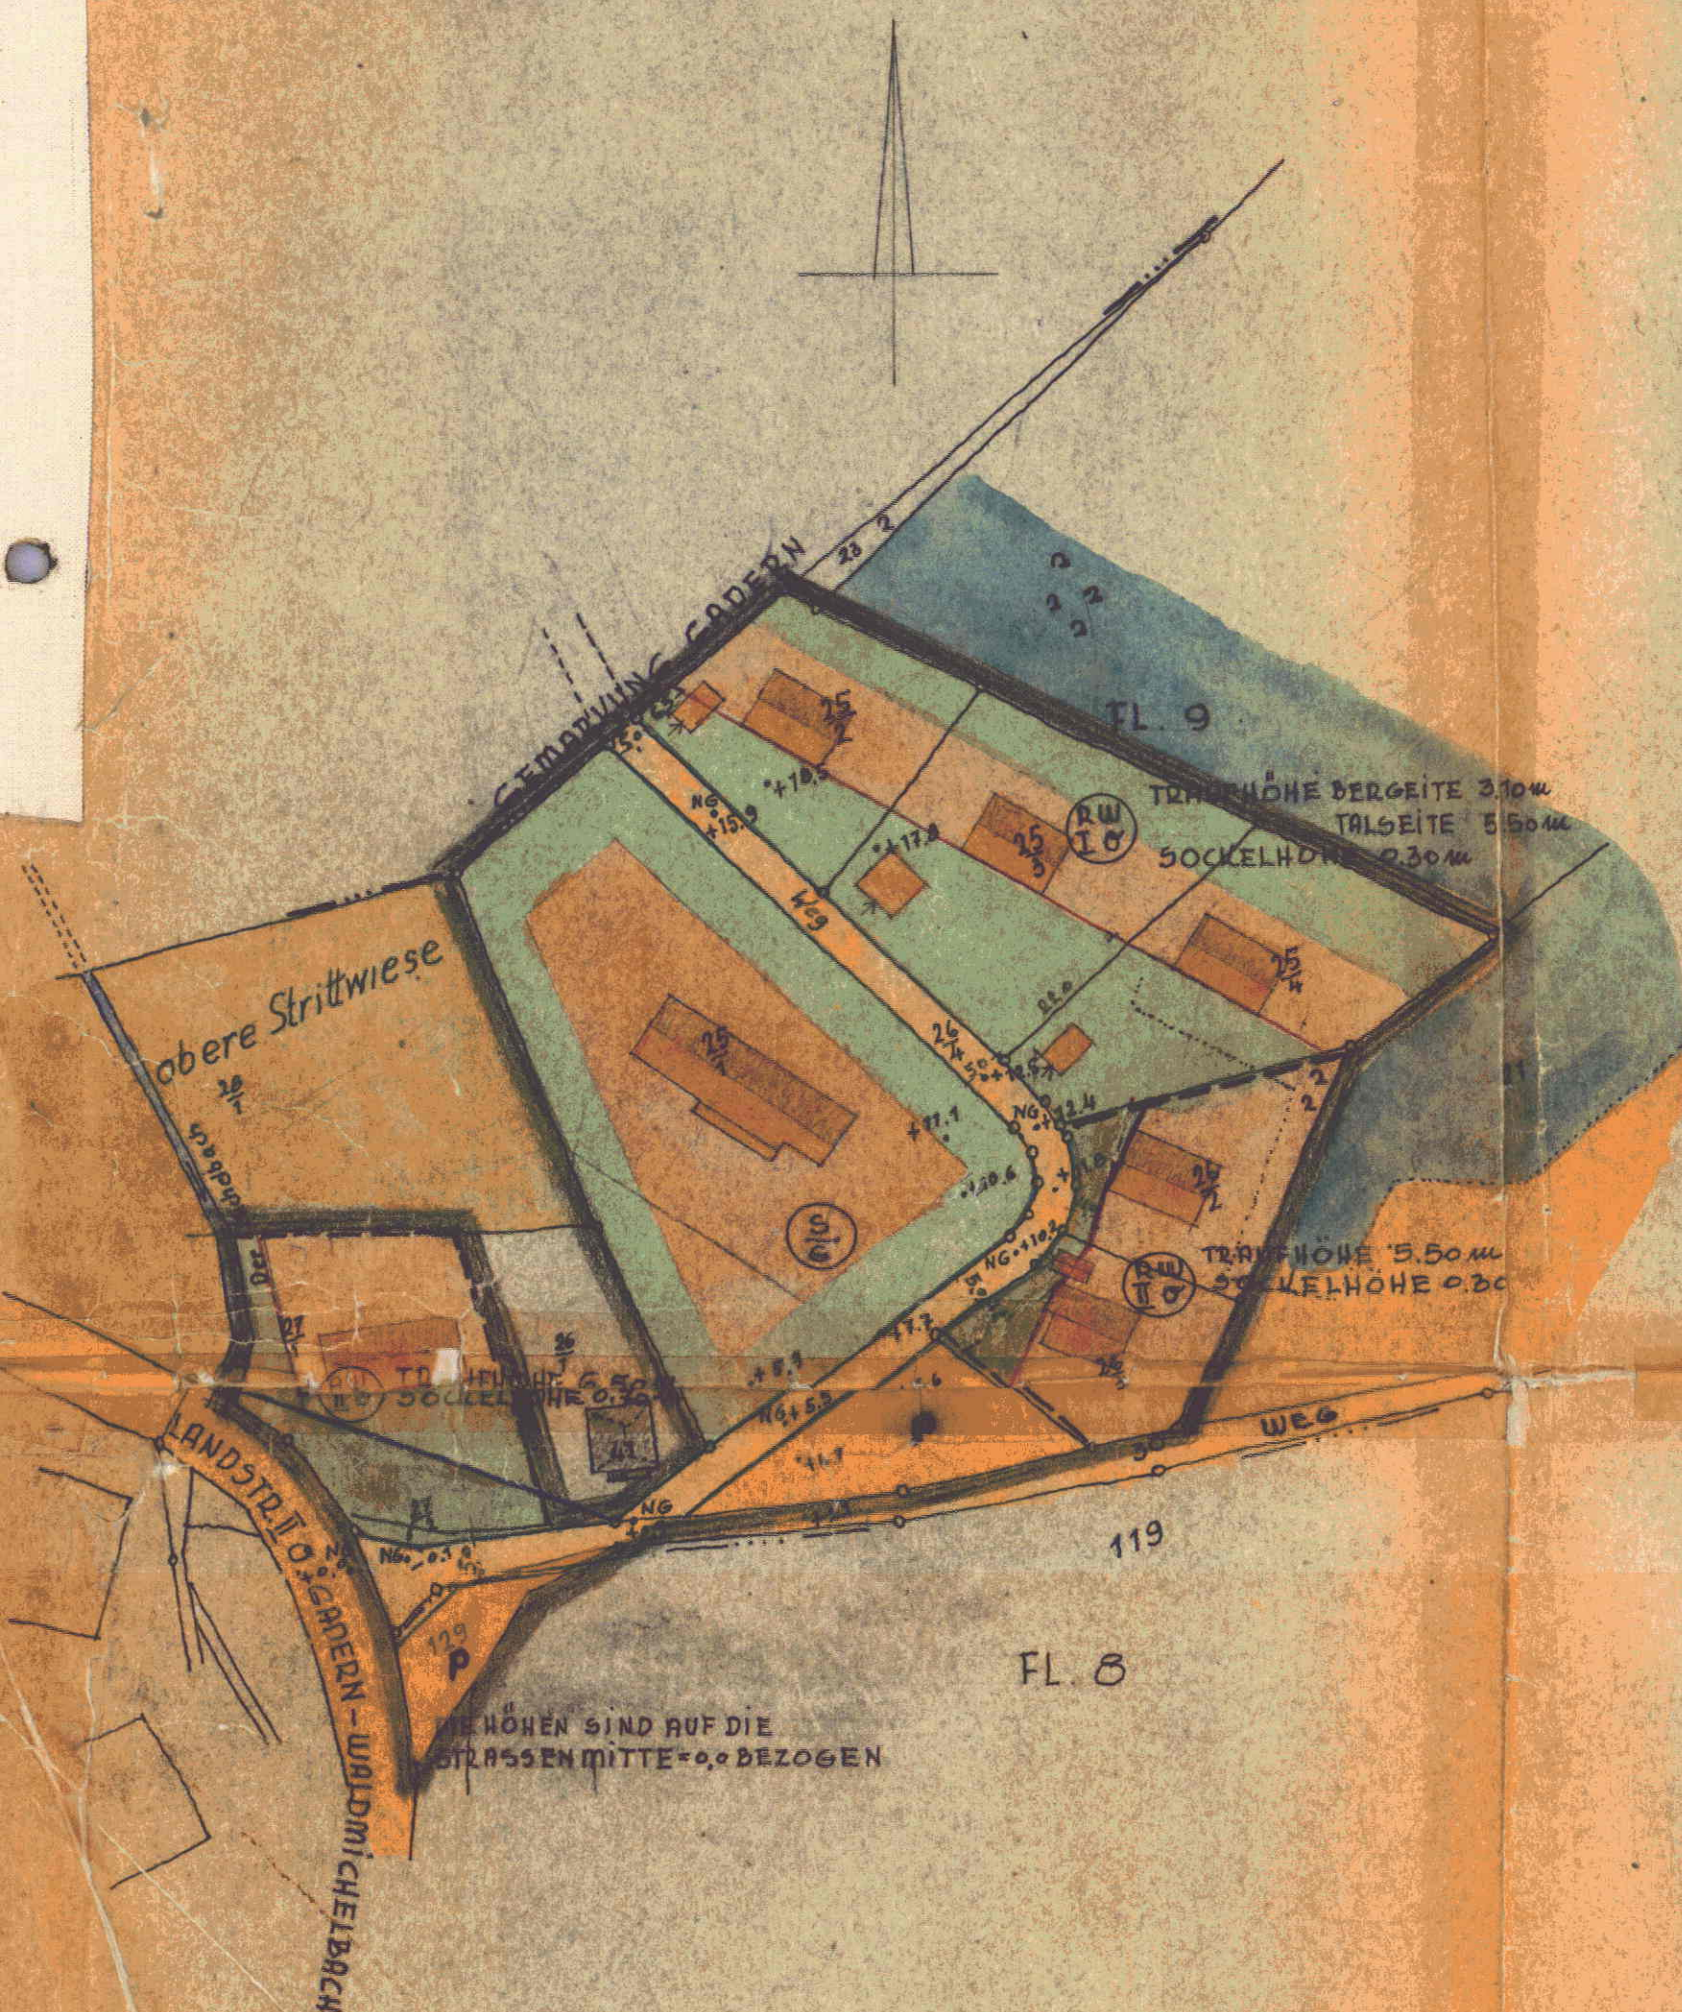

FARB-UND ZEICHENERKLÄRUNG

BAUGEBIET	GRZ	GFZ	Z	BAUWEISE	DACHNEIGUNG
(RW 10) REINES WOHNGEB.	0.4	0.7	I	OFFEN	17 - 25° A.T.
(RW 10) REINES WOHNGEB.	0.4	0.7	II	MAX OFFEN	17 - 25° A.T.
(RW 10) ALLG. WOHNGEB.	0.4	0.7	III	MAX OFFEN	35 - 40° A.T.
(SG) SONDERBAUGEB. HOTEL	0.3	0.9	IV	MAX OFFEN	7 - 12° A.T.

ÜBERBAUBARE GRUNDSTÜCKSFLÄCHE
 ÖFFENTLICHE STRASSEN UND WEGE
 PARKPLÄTZE
 VORGÄRTEN (NICHT ÜBERBAUBARE GRUNDSTÜCKSFLÄCHEN)
 MINDESTGRÖSSE DER BAUPLÄTZE
 SATTELDACH
 WALMDACH
 CARACEN U. IHRE ZUFAHRTEN
 STRASSENLINIE
 BAULINIE
 NEUE STRASSENHÖHE
 GELÄNDEHÖHE
 KANALSCHLE
 KANAL
 WASSERLEITUNG
 BACHLÄUFE
 LANDSTRASSE
 ACKER
 WIESE
 WALD
 GRENZE ZWISCHEN BAU- U. AUSSERGEBIET
 NUTZUNGSGRENZE
 SICHTLINIE

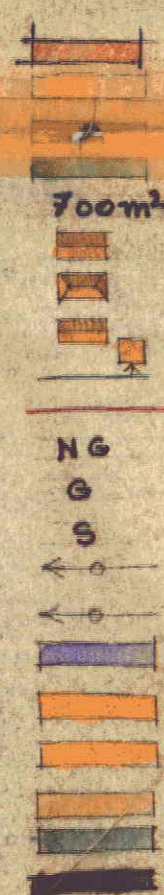

Genehmigt

mit Vfg. vom 24.1.1966

Az. III/30-61 d 04.01

am Stadt, den 24.1.1966

Der Regierungspräsident

Im Auftrag

