

S A T Z U N G

gemäß § 34 Abs. 4 Nr. 1 Baugesetzbuch (BauGB) über die Festlegung der Grenze des im Zusammenhang bebauten Bereiches der Gemeinde Wald-Michelbach an der Straße "Seckenrain", und zwar für das Grundstück Flur 29 Nr. 31/3 (teilweise).

Aufgrund des § 34 Abs. 4 Nr. 1 BauGB in der Fassung der Bekanntmachung vom 12. Dezember 1986 (BGBl. I S. 2254) in Verbindung mit §§ 5 und 51 der Hessischen Gemeindeordnung in der Fassung vom 01. April 1981, zuletzt geändert durch Gesetz vom 21. Dezember 1988 (GVBl. I S. 419) hat die Gemeindevertretung in ihrer Sitzung am 09. Juni 1992 folgende Satzung beschlossen:

§ 1

Der Geltungsbereich der Satzung ist auf der beiliegenden Kartenunterlage (Anlage) dargestellt und Bestandteil dieser Satzung.

§ 2

In der beigegeführten Karte ist für das Grundstück Flur 29 Nr. 31/3 (teilweise) zur Klarstellung und Abgrenzung die Grenze des im Zusammenhang bebauten Ortsteiles gemäß § 34 Abs. 4 Nr. 1 BauGB eingetragen.

§ 3

Die Bebauung des Grundstücks darf die, in beiliegender Karte eingetragene rückwärtige und östliche Baugrenze nicht überschreiten.


§ 4

Die Zulässigkeit von Bauvorhaben innerhalb des Geltungsbereiches dieser Satzung richtet sich nach § 34 Abs. 1 BauGB.

§ 5

Diese Satzung tritt nach Ablauf der öffentlichen Bekanntmachung gemäß der Hauptsatzung der Gemeinde Wald-Michelbach in Kraft.

Wald-Michelbach, 10. Juni 1992

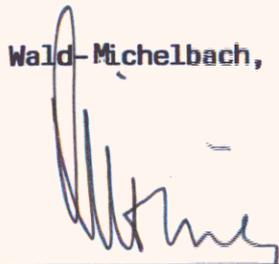


Dietrich, Bürgermeister

006-31-21-3074-006-024-00

Das Anzeigeverfahren nach § 11 Abs. 3 BaugB wurde durchgeführt.
Die Verletzung von Rechtsvorschriften wird nicht geltend gemacht. 6. MRZ. 1993
Verfügung vom ~~10.04.2011~~ 20/17 Wald-Michelbach 193
REGIERUNGSPRÄSIDIUM DARMSTADT
im Auftrag



Die Alt- und Neuwiese

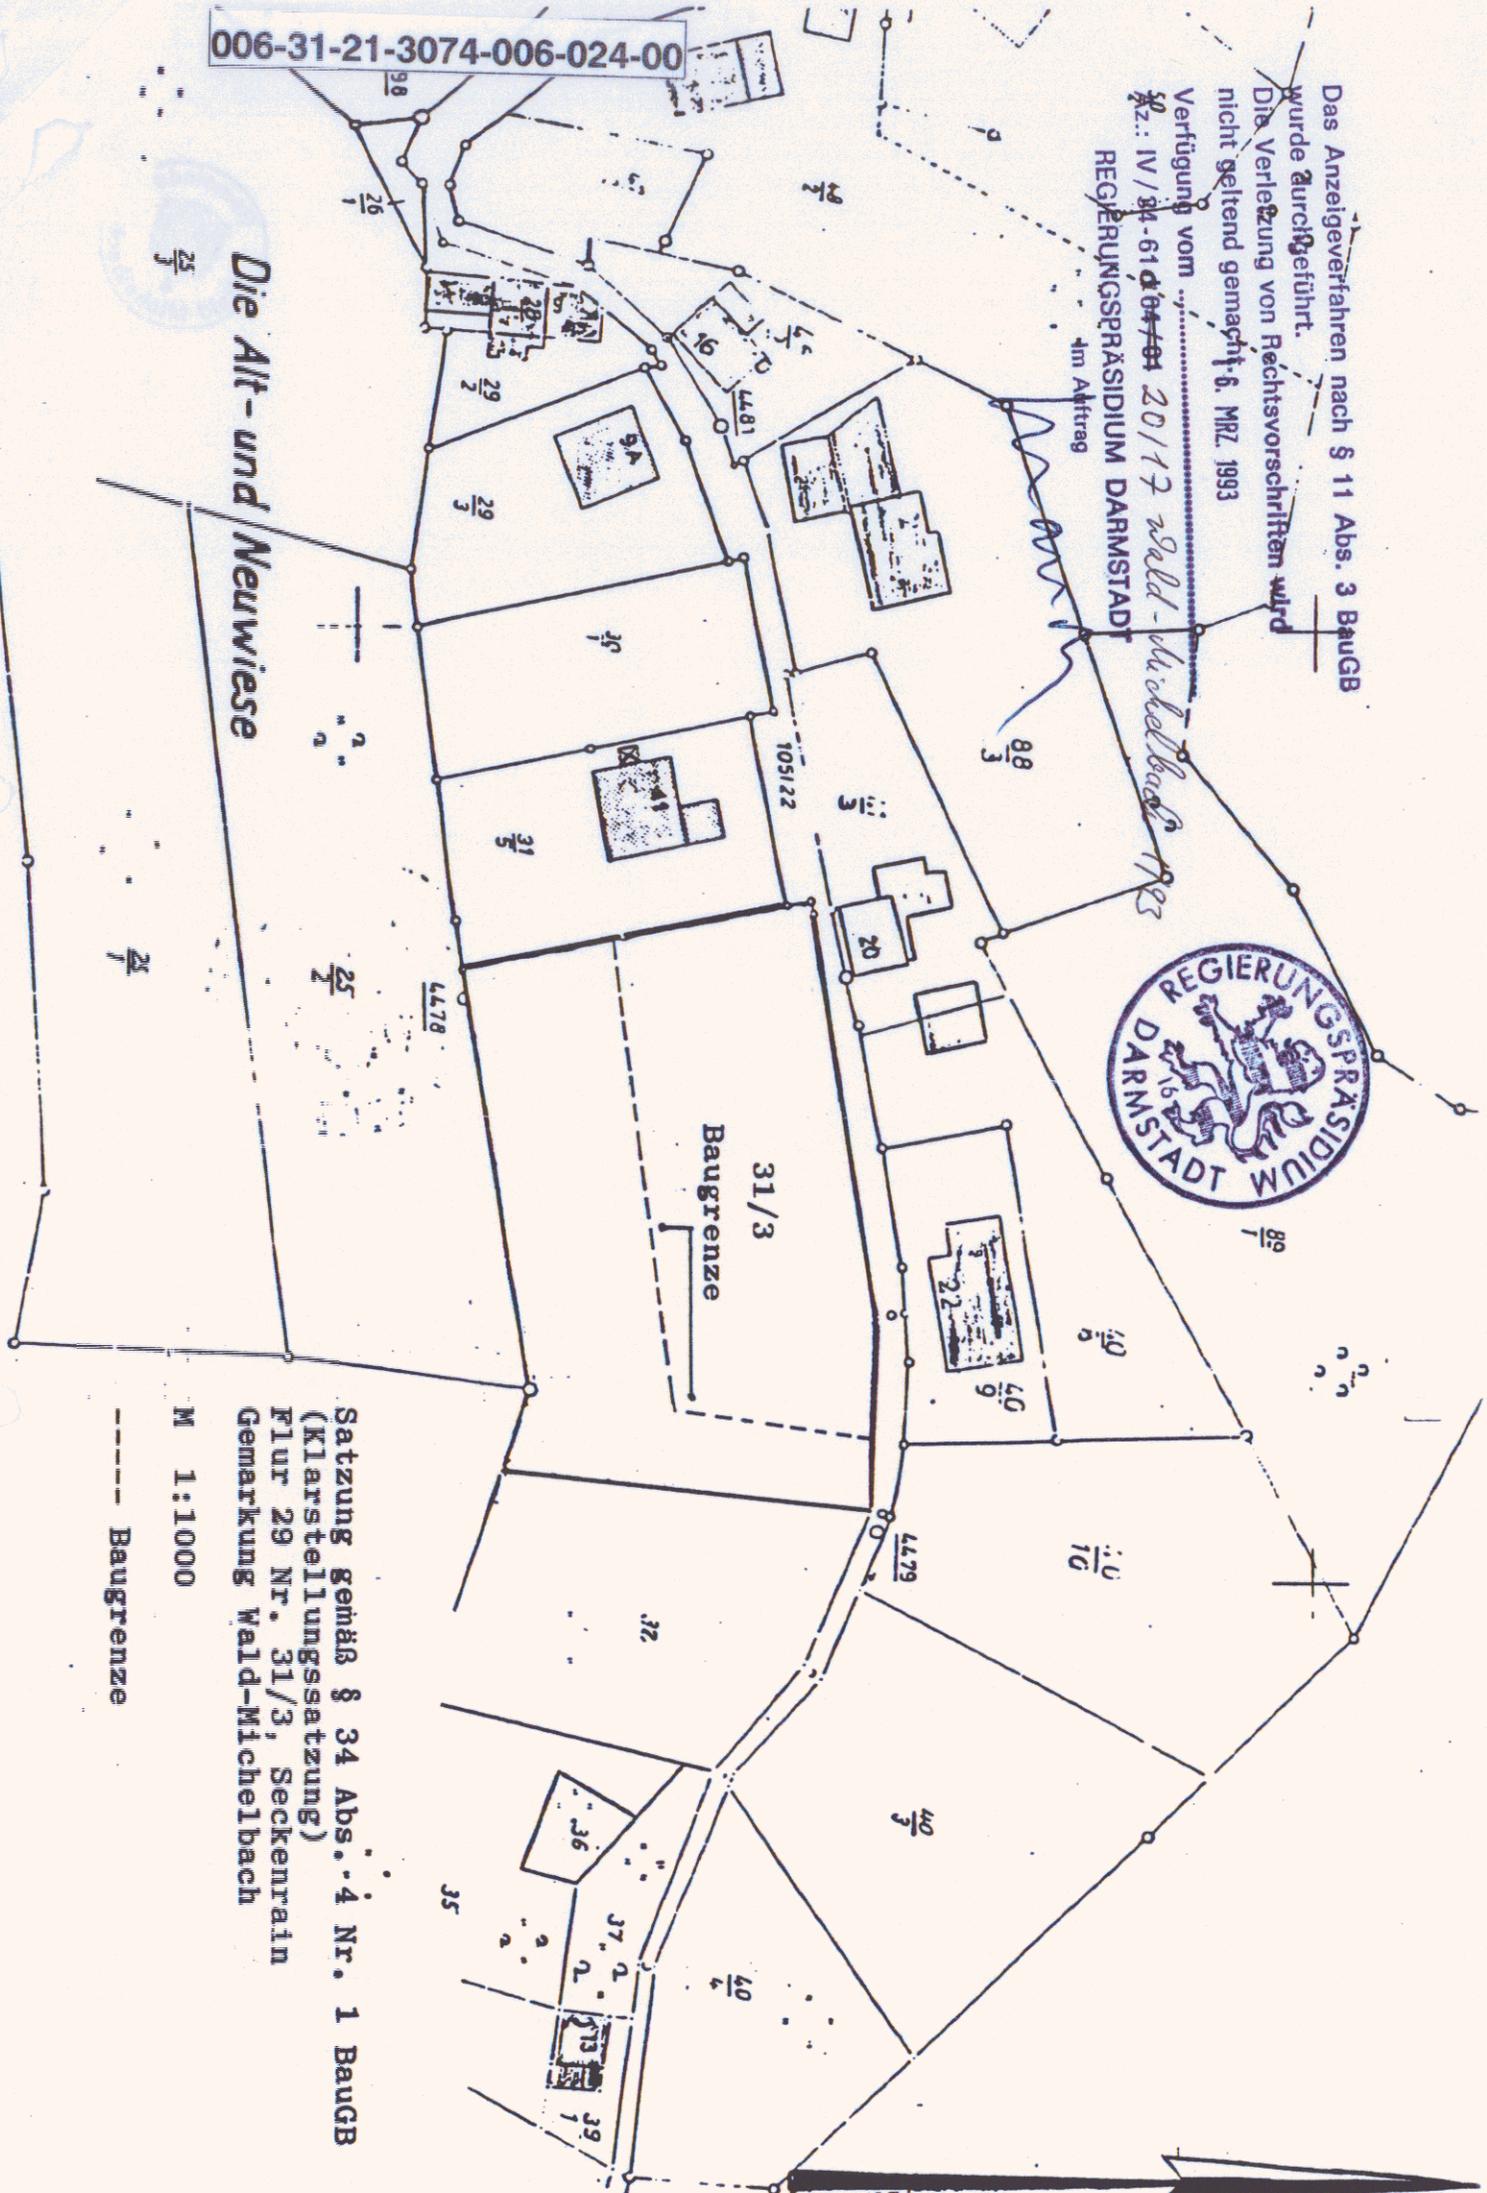

Satzung gemäß § 34 Abs. 4 Nr. 1 BaugB
(Klarstellungsatzung)
Flur 29 Nr. 31/3, Seckenrain
Gemarkung Wald-Michelbach
M 1:1000
----- Baugrenze