

Das Anzeigeverfahren nach § 11 Abs. 3 BauGB
wurde durchgeführt.

Die Verletzung von Rechtsvorschriften wird
nicht geltend gemacht. 6. MRZ. 1993

Verfügung vom


Nr.: IV/84-61004/84 20/17 Wald-Michelbach 1993

REGIERUNGSPRÄSIDIUM DARMSTADT

im Auftrag



006-31-21-3074-006-024-00

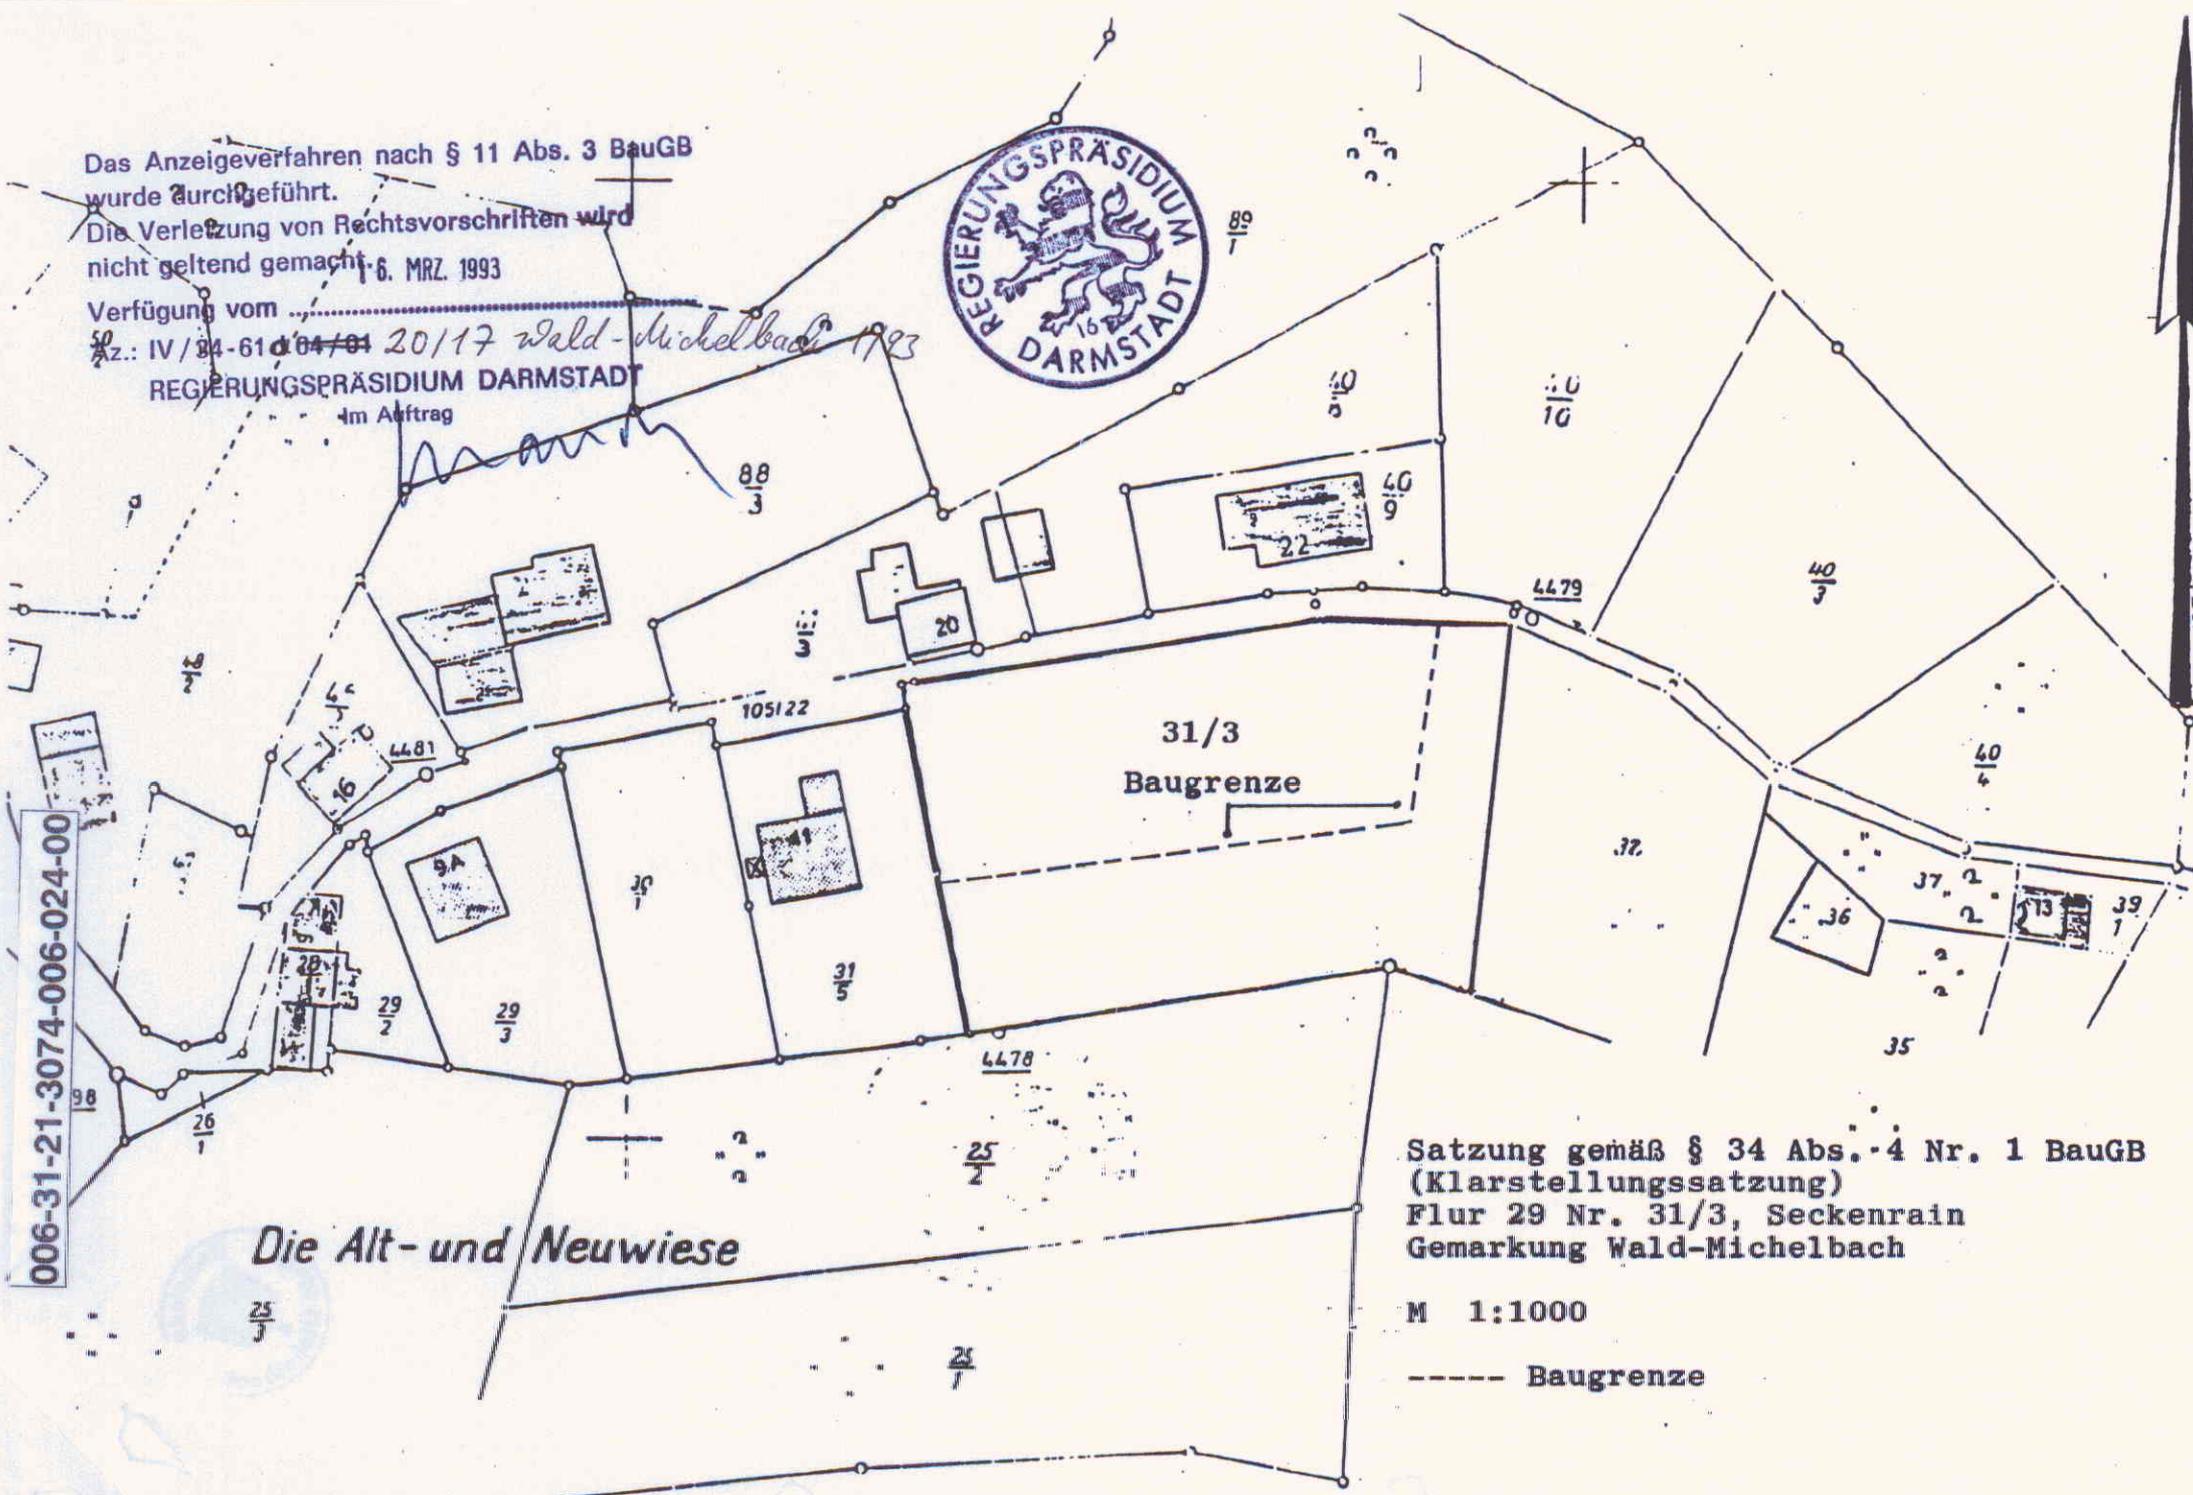

31/3
Baugrenze

Die Alt- und Neuwiese

Satzung gemäß § 34 Abs. 4 Nr. 1 BauGB
(Klarstellungssatzung)
Flur 29 Nr. 31/3, Seckenrain
Gemarkung Wald-Michelbach

M 1:1000

----- Baugrenze