

1. Satzung zur Änderung der „Klarstellungssatzung Stallenkandel“ vom 05. Mai 2004 gemäß § 34 Abs. 4 Nr. 1 Baugesetzbuch

Aufgrund des § 34 Abs. 4 Nr. 1 Baugesetzbuch (BauGB) in der derzeit gültigen Fassung in Verbindung mit §§ 5 und 51 der Hessischen Gemeindeordnung (HGO) in der Fassung der Bekanntmachung vom 07.03.2005 (GVBl. I S. 142) zuletzt geändert durch Artikel 2 des Gesetzes vom 15.11.2007 (GVBl. I S. 757) hat die Gemeindevertretung der Gemeinde Wald-Michelbach in ihrer Sitzung am 30.11.2010 folgende 1. Satzung zur Änderung der „Klarstellungssatzung Stallenkandel“ vom 05. Mai 2004 beschlossen:

Artikel 1

§ 1 erhält folgende Neufassung:


Zur Klarstellung und Abgrenzung werden nach § 34 Abs. 4 Nr. 1 BauGB die Grenzen für den im Zusammenhang bebauten Ortsteil gemäß den im beigefügten Lageplan ersichtlichen Darstellungen festgelegt. Der beigefügte Lageplan ist somit Bestandteil dieser Satzung.

Artikel 2

Diese 1. Änderungssatzung tritt am Tage ihrer öffentlichen Bekanntmachung in Kraft.


Wald-Michelbach, 23.12.2010

Für den Gemeindevorstand

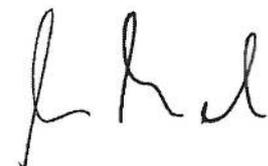

Kunkel, Bürgermeister



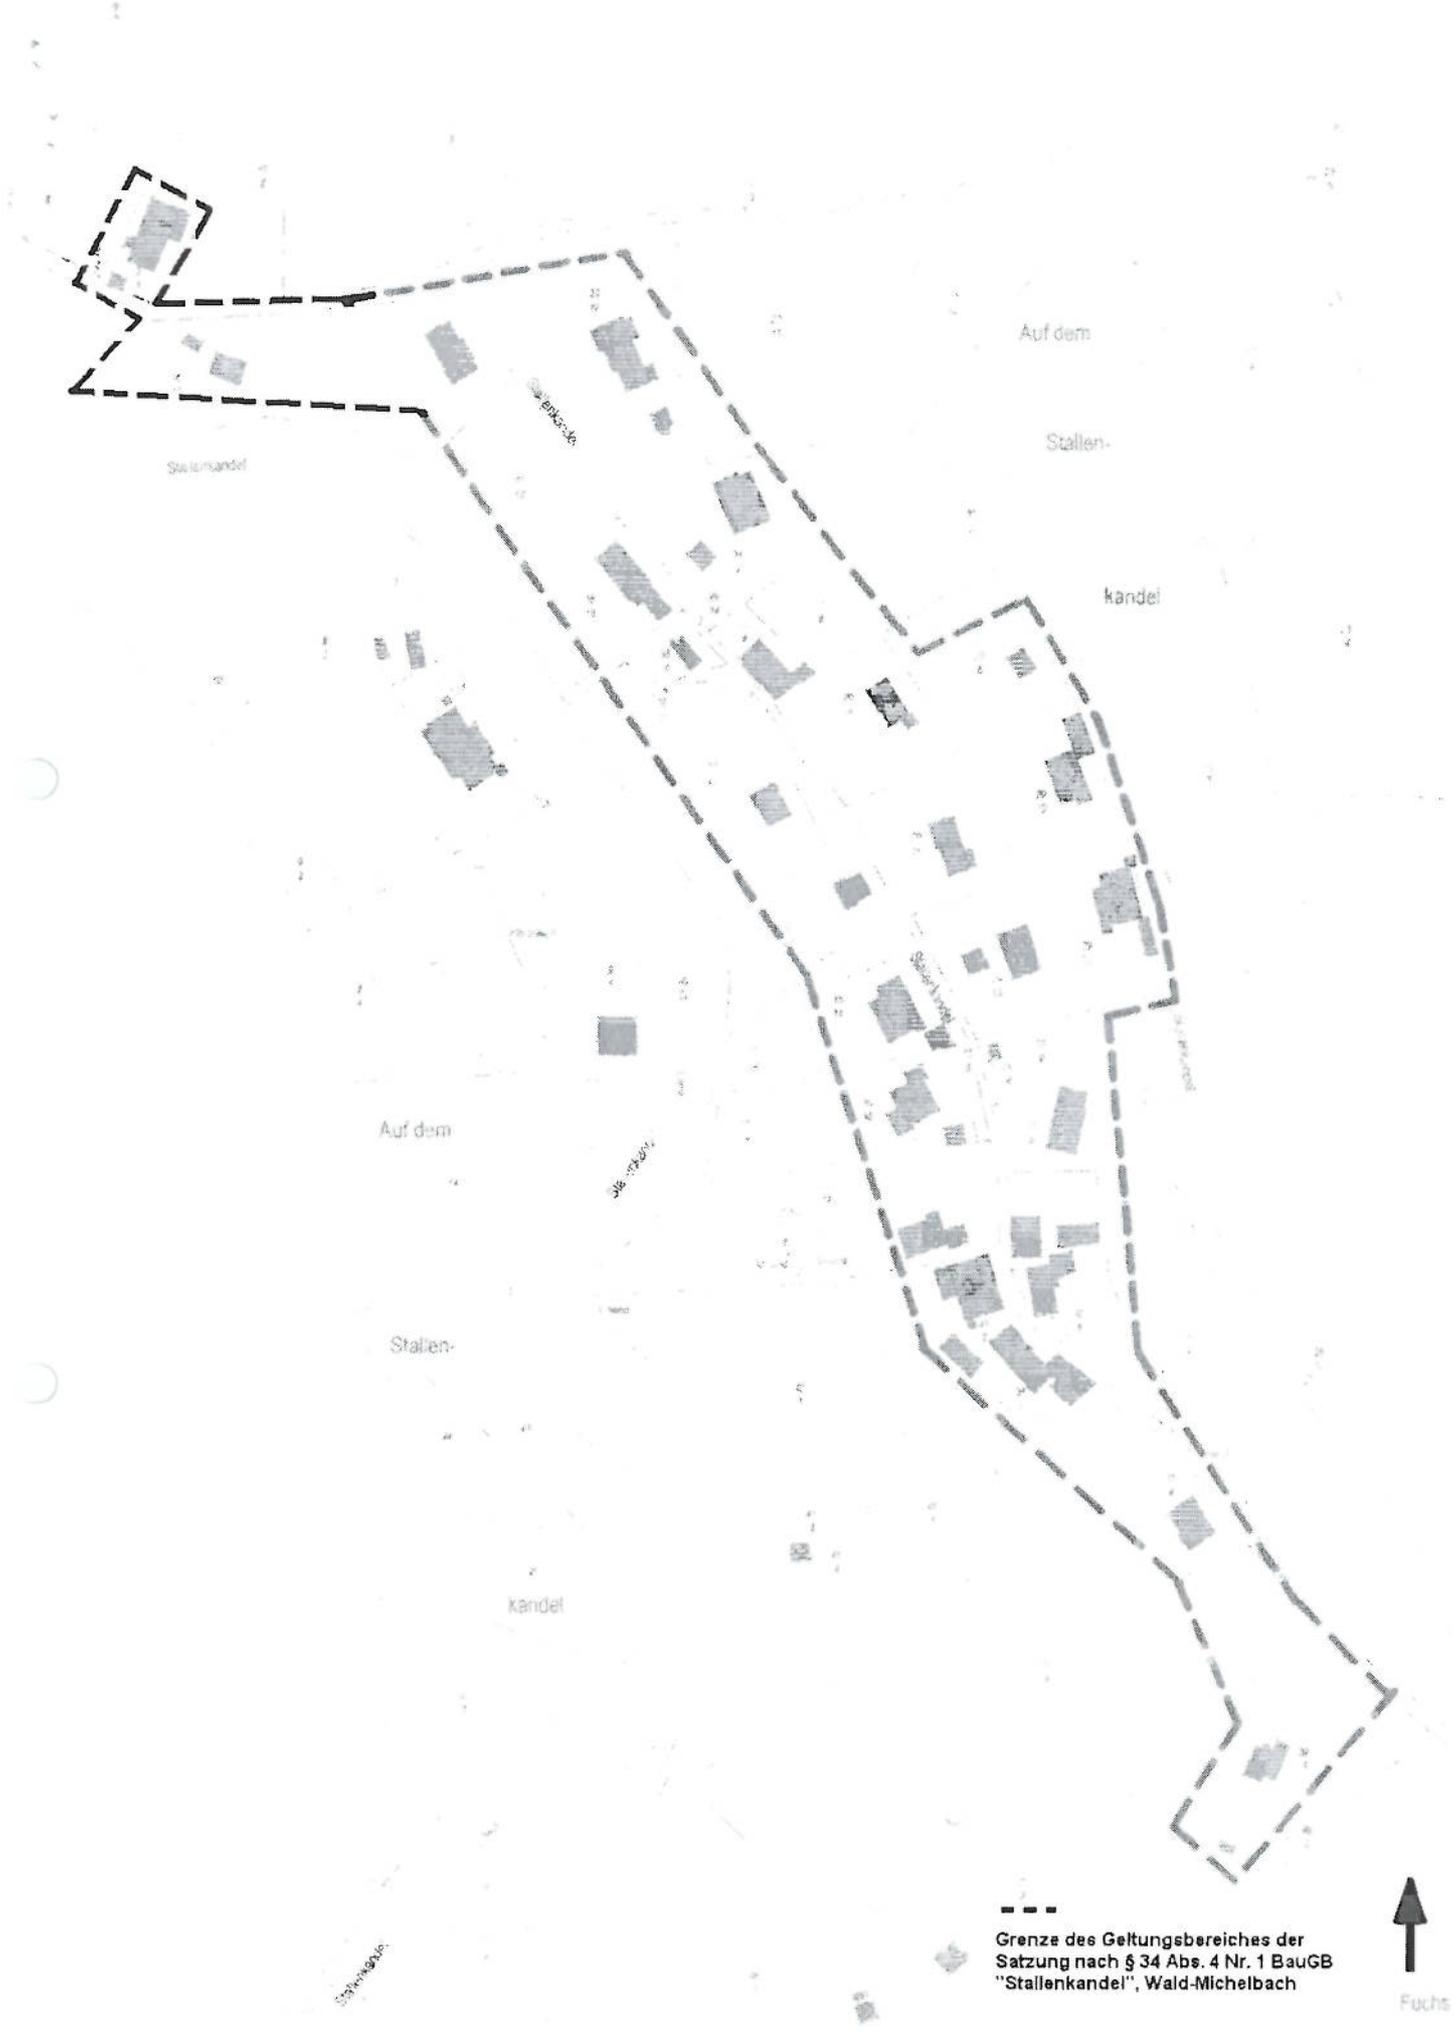

Grenze des Geltungsbereiches der
Satzung nach § 34 Abs. 4 Nr. 1 BauGB
"Stallenkandel", Wald-Michelbach

