STADT BENSHEIM BEBAUUNGSPLAN MIT INTEGRIERTEM LANDSCHAFTSPLAN BENSHEIM-AUERBACH 29 FÜR DEN BEREICH ZWISCHEN BERLINER RING, BRÜCKWEG UND DER K 67

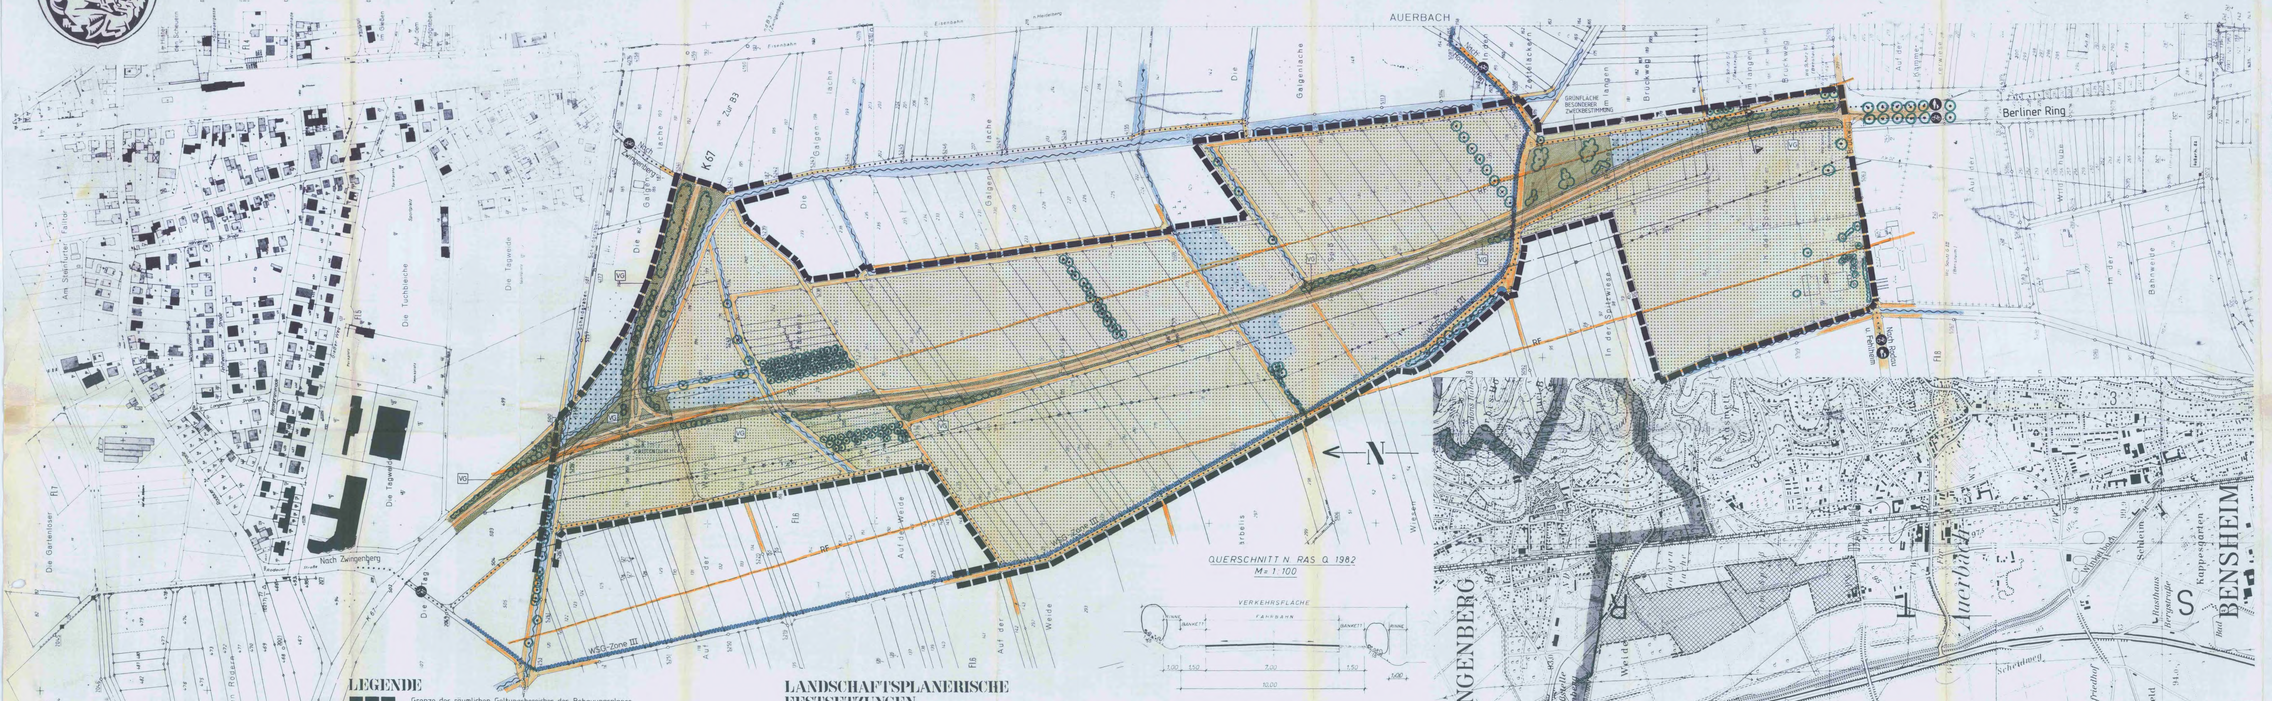
AUERBACH
Berliner Ring
K 67
Zur B 3
Nach Zwingenberg
Die Galgenlache
Die Tagweide
Die Tachbleiche
Am Steinfurter Feldor
Die Gartenloser Rt
Auf der Rötze
Auf der Weide
Die Galgenlache
Die Galgenlache
Die Galgenlache