STADT BENSHEIM

BEBAUUNGSPLAN BENSHEIM- WEST 25 FÜR DEN KREUZUNGSFREIEN ANSCHLUSS DER ROBERT- BOSCH- STRASSE AN DIE B 47

DAS PLANGEBIET UMFASST DIE FLURSTÜCKE:
GEMARKUNG BENSHEIM FLUR 24 NR. 22/2, 23, 28, 29 UND 30.

ÜBERSICHTSPLAN MST. 1:25000

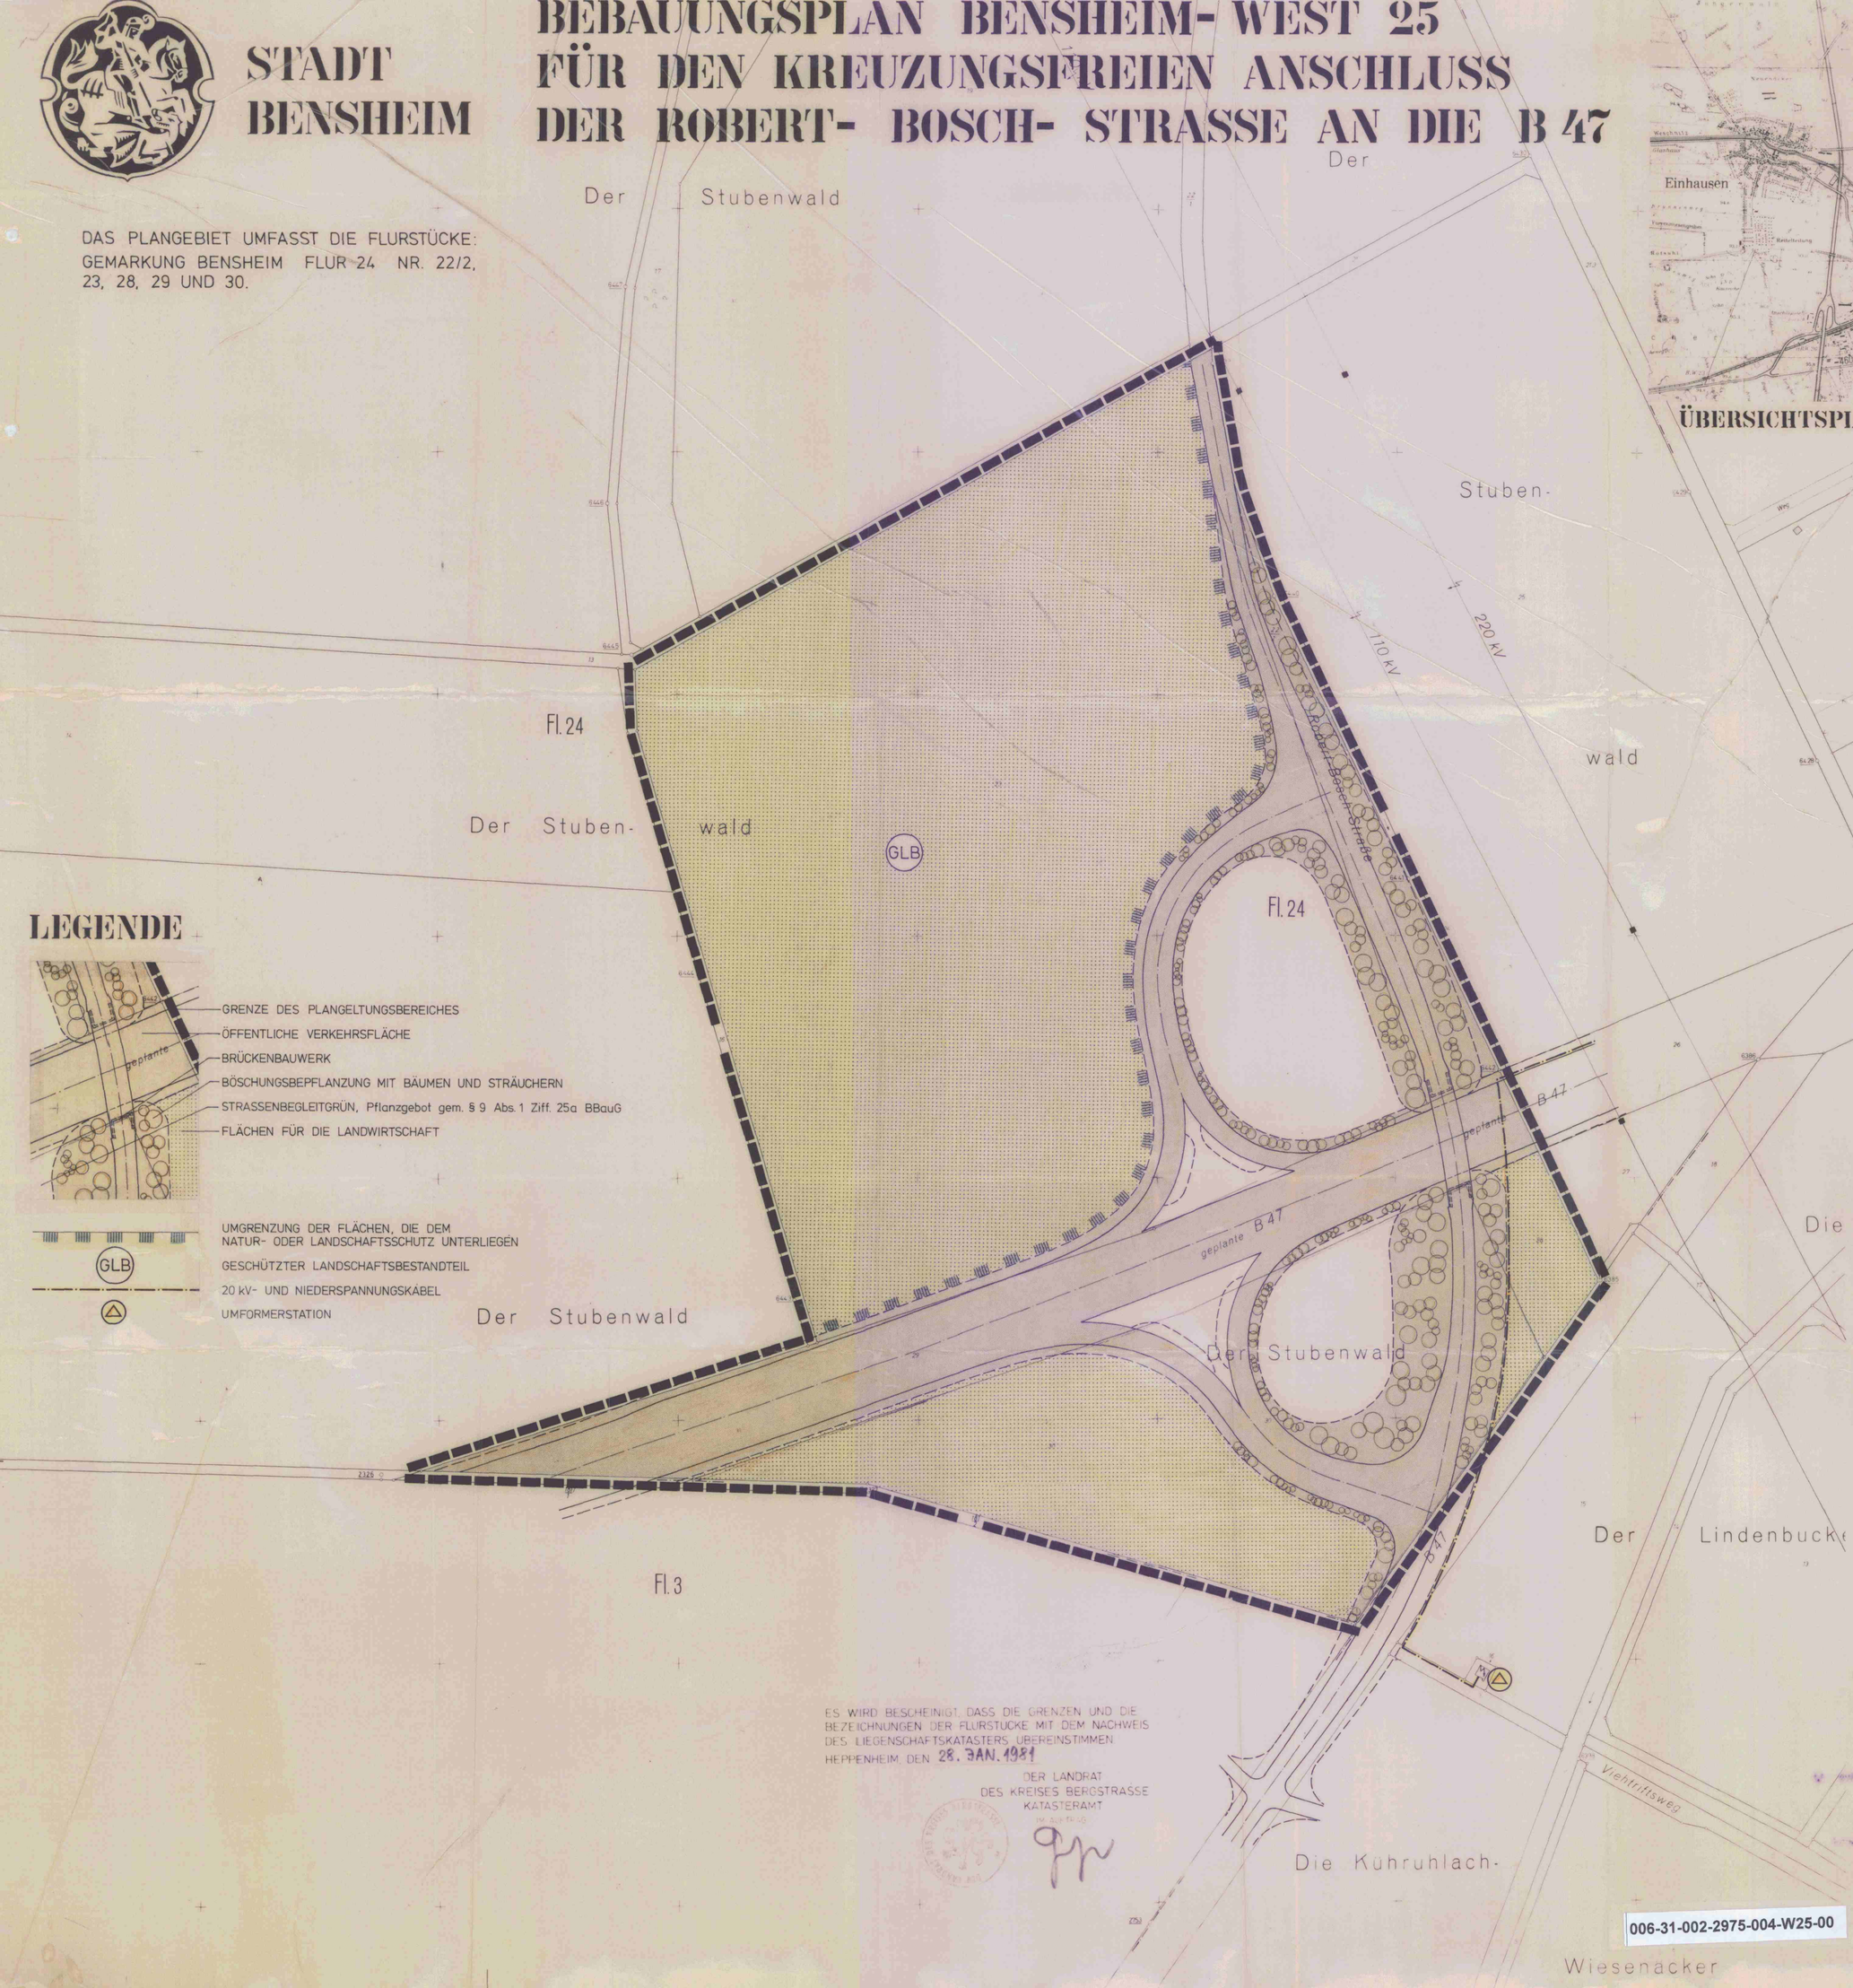

LEGENDE

- GRENZE DES PLANGELTUNGSBEREICHES
- ÖFFENTLICHE VERKEHRSFLÄCHE
- BRÜCKENBAUWERK
- BÖSCHUNGSBEPFLANZUNG MIT BÄUMEN UND STRÄUCHERN
- STRASSENBEGLEITGRÜN, Pflanzgebot gem. § 9 Abs. 1 Ziff. 25a BBauG
- FLÄCHEN FÜR DIE LANDWIRTSCHAFT
- UMGRENZUNG DER FLÄCHEN, DIE DEM NATUR- ODER LANDSCHAFTSSCHUTZ UNTERLIEGEN
- GLB — GESCHÜTZTER LANDSCHAFTSBESTANDTEIL
- 20 kV- UND NIEDERSPANNUNGSKABEL
- UMFORMERSTATION

Bebauungsplan bestehend aus 1 Blatt Planteil im Maßstab 1:1000 (und 1:25000)
Blatt Textteil vom
gemäß § 2a Abs. 6 BBauG vom 23. Juni 1960 BGBl. I S. 341 in der Fassung und Bekanntmachung vom 18. August 1976 BGBl. S. 2256

PLANVERFAHREN

AUFSTELLUNG

Die Aufstellung des Bebauungsplanes wurde am 11. Dez. 1989 gemäß § 2 Abs. 1 BBauG beschlossen.

DER MAGISTRAT DER STADT BENSHEIM — Bürgermeister

AUSLEGUNG

Der Entwurf des Bebauungsplanes mit Begründung hat vom 23. März 1981 bis zum 24. April 1981 öffentlich ausgelegen (§ 2a Abs. 6 BBauG)

DER MAGISTRAT DER STADT BENSHEIM — Bürgermeister

BESCHLUSS

Nach Prüfung der fristgemäß eingegangenen Anregungen und Bedenken wurde der Bebauungsplan am 23. Juni 1981 als Satzung gemäß § 10 BBauG beschlossen.

DER MAGISTRAT DER STADT BENSHEIM — Bürgermeister

GENEHMIGUNG

Der Bebauungsplan wird gemäß § 11 BBauG genehmigt.

Genehmigt mit Vfg. vom 4. Aug. 1981 Az. V/3-61 d 04/01 Darmstadt, den 12. Aug. 1981
Der Regierungspräsident im Auftrage:

Der genehmigte Bebauungsplan tritt mit Wirksamwerden der Bekanntmachung in Kraft und ist seit dem 19. Aug. 1981 rechtsverbindlich (§ 12 BBauG)

DER MAGISTRAT DER STADT BENSHEIM — Stadtbaurat

ES WIRD BESCHEINIGT, DASS DIE GRENZEN UND DIE BEZEICHNUNGEN DER FLURSTÜCKE MIT DEM NACHWEIS DES LIEGENSCHAFTSKATASTERS ÜBEREINSTIMMEN.
HEPPENHEIM, DEN 28. JAN. 1981
DER LANDRAT DES KREISES BERGSTRASSE KATASTERAMT
IM AUFTRAG

006-31-002-2975-004-W25-00

BEBAUUNGSPLAN BW 25					
Aufgestellt	27.1.1981		Geändert		Maßstab
Bearbeitet	27.1.1981	HM	1.6.1981	HM	1:1000
Geprüft	27.1.1981				(1:25000)
Leiter des Stadtbauamtes	27.1.1981				