



STADT BENSHEIM

BEBAUUNGSPLAN BENSHEIM-GRONAU 6 BG 6

BEBAUUNGSPLAN BG 6
FÜR DAS GEBIET „IN DER LOHRBACH“
GEMARKUNG GRONAU FLUR 1U.6
MASSTAB 1:1000

--- GRENZEN DES RÄUMLICHEN GELTUNGSBEREICHES
DES BEBAUUNGSPLANES
- - - - - ABGRENZUNG UNTERSCHIEDLICHER NUTZUNG
--- BAULINIE
--- BAUGRENZE

ÜBERBAUBARE GRUNDSTÜCKSFLÄCHE

STELLUNG DER BAULICHEN ANLAGE
VERBINDLICHE FIRSTRICHTUNG

GARAGEN

EINSTELLPLÄTZE

SPIELPLATZ

TRAFOSTATION

KINDERGARTEN

DORFGEMEINSCHAFTSHAUS

SCHULE

WASSERFLÄCHE


STOCKWERKSZAHL
○ ZWINGEND

	ART DER NUTZUNG	BAUWEISE	STOCKWERKSZAHL ○ ZWINGEND	GRZ	GFZ	DACHFORM U. NEIGUNG
1	WA ALLGEMEINES WOHNGEbiet	0 OFFEN	MAX 2	0,4	0,8	SATTELDACH 30-55°
2	WA ALLGEMEINES WOHNGEbiet	0 OFFEN	MAX 2	0,4	0,8	SATTELDACH 20-28°
3	WA ALLGEMEINES WOHNGEbiet	0 OFFEN	MAX 2	0,3	0,6	SATTELDACH 30-35°
4	WR REINES WOHNGEbiet	0 OFFEN	MAX 2	0,3	0,6	SATTELDACH 28-35°
5	WR REINES WOHNGEbiet	0 OFFEN	1. SOUT.	0,3	0,4	SATTELDACH 28-35°
6	SO SONDERGEbiet	0 OFFEN	MAX 2	0,3	BMZ 2,0	FLACHDACH 0-5°
7	WR REINES WOHNGEbiet	0 OFFEN	1. SOUT.	0,2	0,3	SATTELDACH 28-35°

KINDERGARTEN, SCHULE UND
DORFGEMEINSCHAFTSHAUS

BENSHEIM IM NOVEMBER 1973
STADTBAUAMT

Ramberg
LEITER DES STADTBAUAMTES

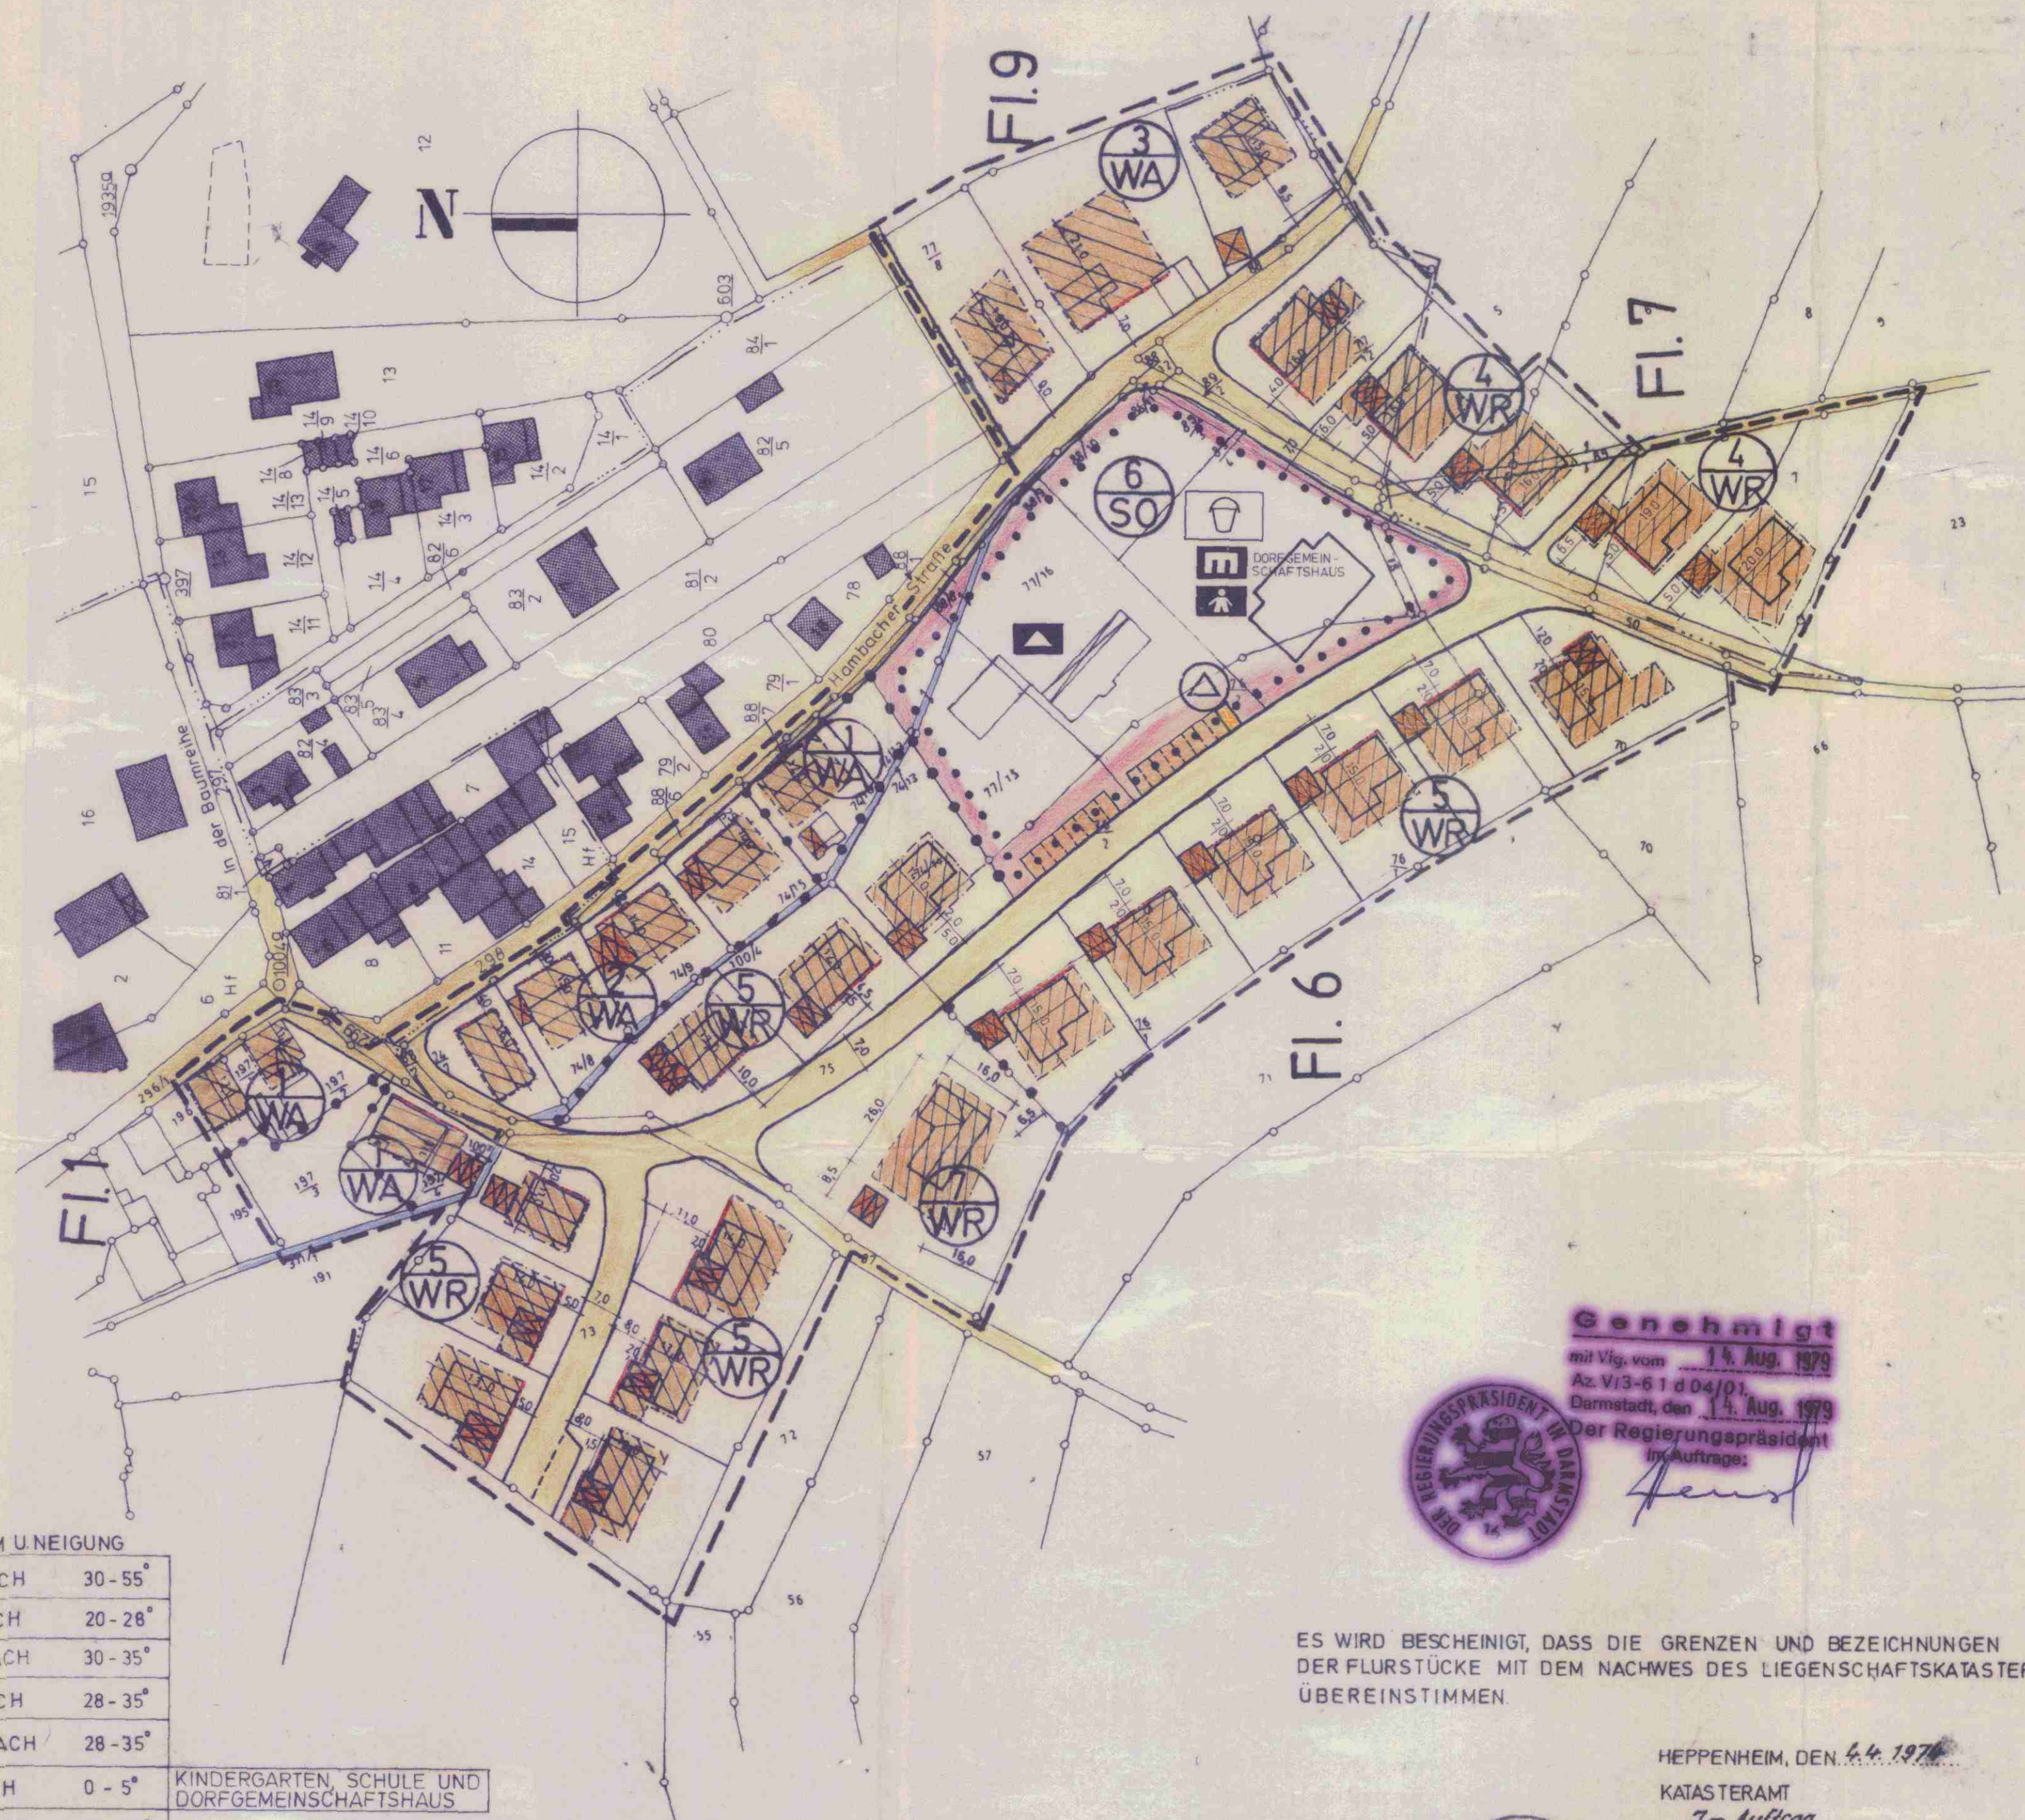


ES WIRD BESCHEINIGT, DASS DIE GRENZEN UND BEZEICHNUNGEN
DER FLURSTÜCKE MIT DEM NACHWES DES LIEGENSCHAFTSKATASTERS
ÜBEREINSTIMMEN.

HEPPENHEIM, DEN 4.4.1974

KATASTERAMT
Im Auftrag



Genehmigt
mit Vlg. vom 14. Aug. 1979
Az. V/3-61 d 04/01
Darmstadt, den 14. Aug. 1979
Der Regierungspräsident
im Auftrage:
Heuss

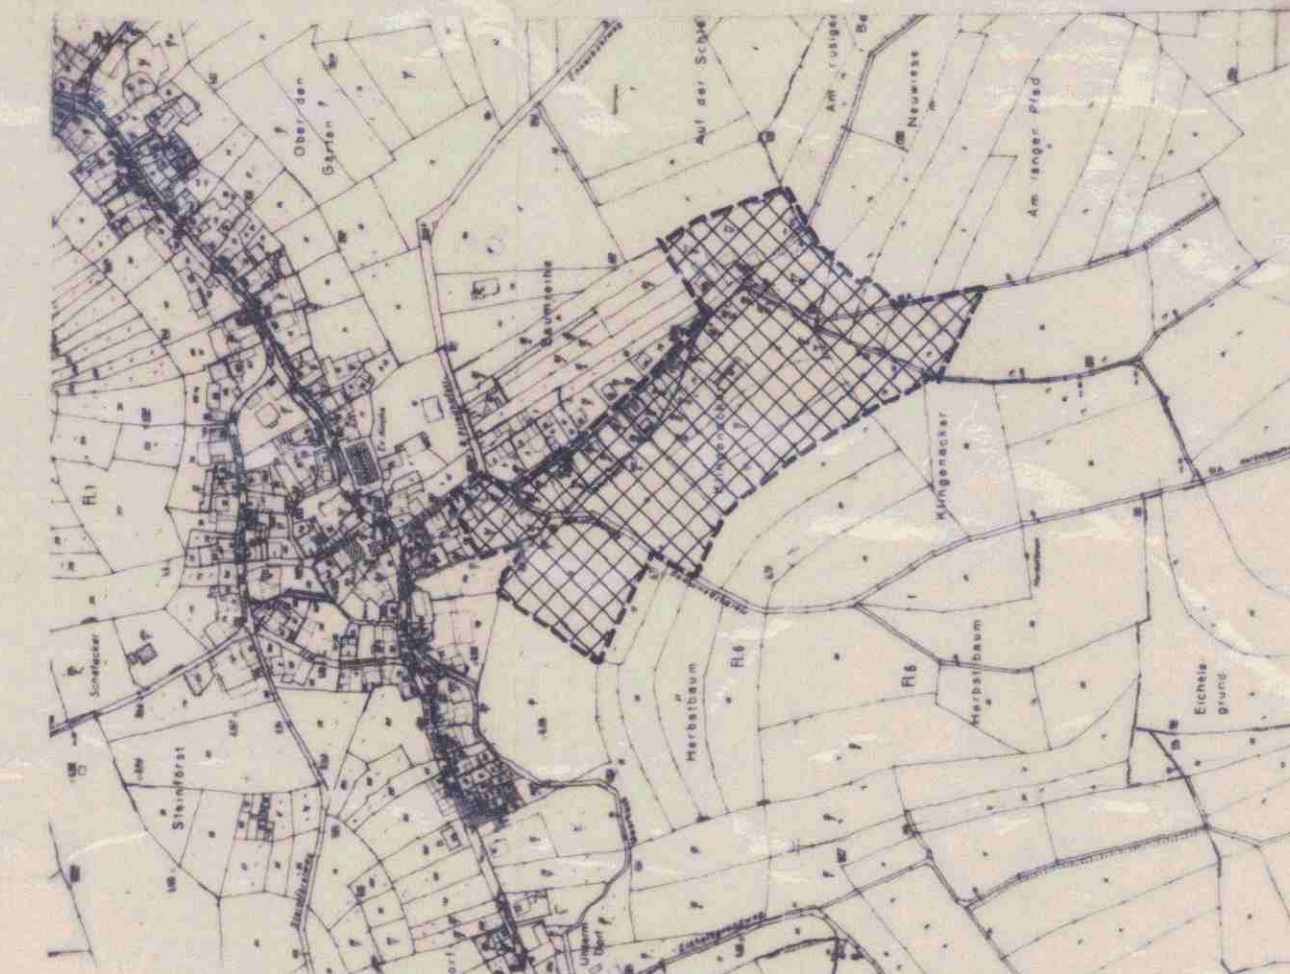

ÜBERSICHTSPLAN MASSTAB 1:5000

MAGISTRATSBESCHLUSS ZUR AUFSTELLUNG
BENSHEIM DEN 24.6.1973

DER MAGISTRAT
DER STADT BENSHEIM



Baron
Stadtbaurat

ALS ENTWURF BESCHLOSSEN AM 1. Feb. 1979
IN DER SITZUNG DER STADTVERORDNETENVERSAMMLUNG

DER MAGISTRAT
DER STADT BENSHEIM



Baron
Stadtbaurat

OFFENGELEGT IN DER ZEIT VOM 13. März 1979 BIS 14. März 1979

DER MAGISTRAT
DER STADT BENSHEIM



Baron
Stadtbaurat

DURCH DIE STADTVERORDNETENVERSAMMLUNG
BESCHLOSSEN ALS SATZUNG AM 11. Juli 1979

DER MAGISTRAT
DER STADT BENSHEIM



Baron
Stadtbaurat

GENEHMIGUNG DES BEBAUUNGSPLANES AM 14. Aug. 1979
MIT DER SCHLUSSBEKANNTMACHUNG VOM 28. Aug. 1979
RECHTSWIRKSAM

DER MAGISTRAT
DER STADT BENSHEIM



Baron
Stadtbaurat

006-31-002-2998-004-06-00

PLANGEBIET BENSHEIM-GRONAU 6 IN DER LOHRBACH BG 6					
AUFGESTELLT	NOV. 1973	GEÄNDERT	12. 12. 1977	HM.	ZEICHN. NR.
GEZEICHNET	21. 11. 1973	BA	3. 10. 1978	HM.	
GEPRÜFT	22. 11. 1973	ho			