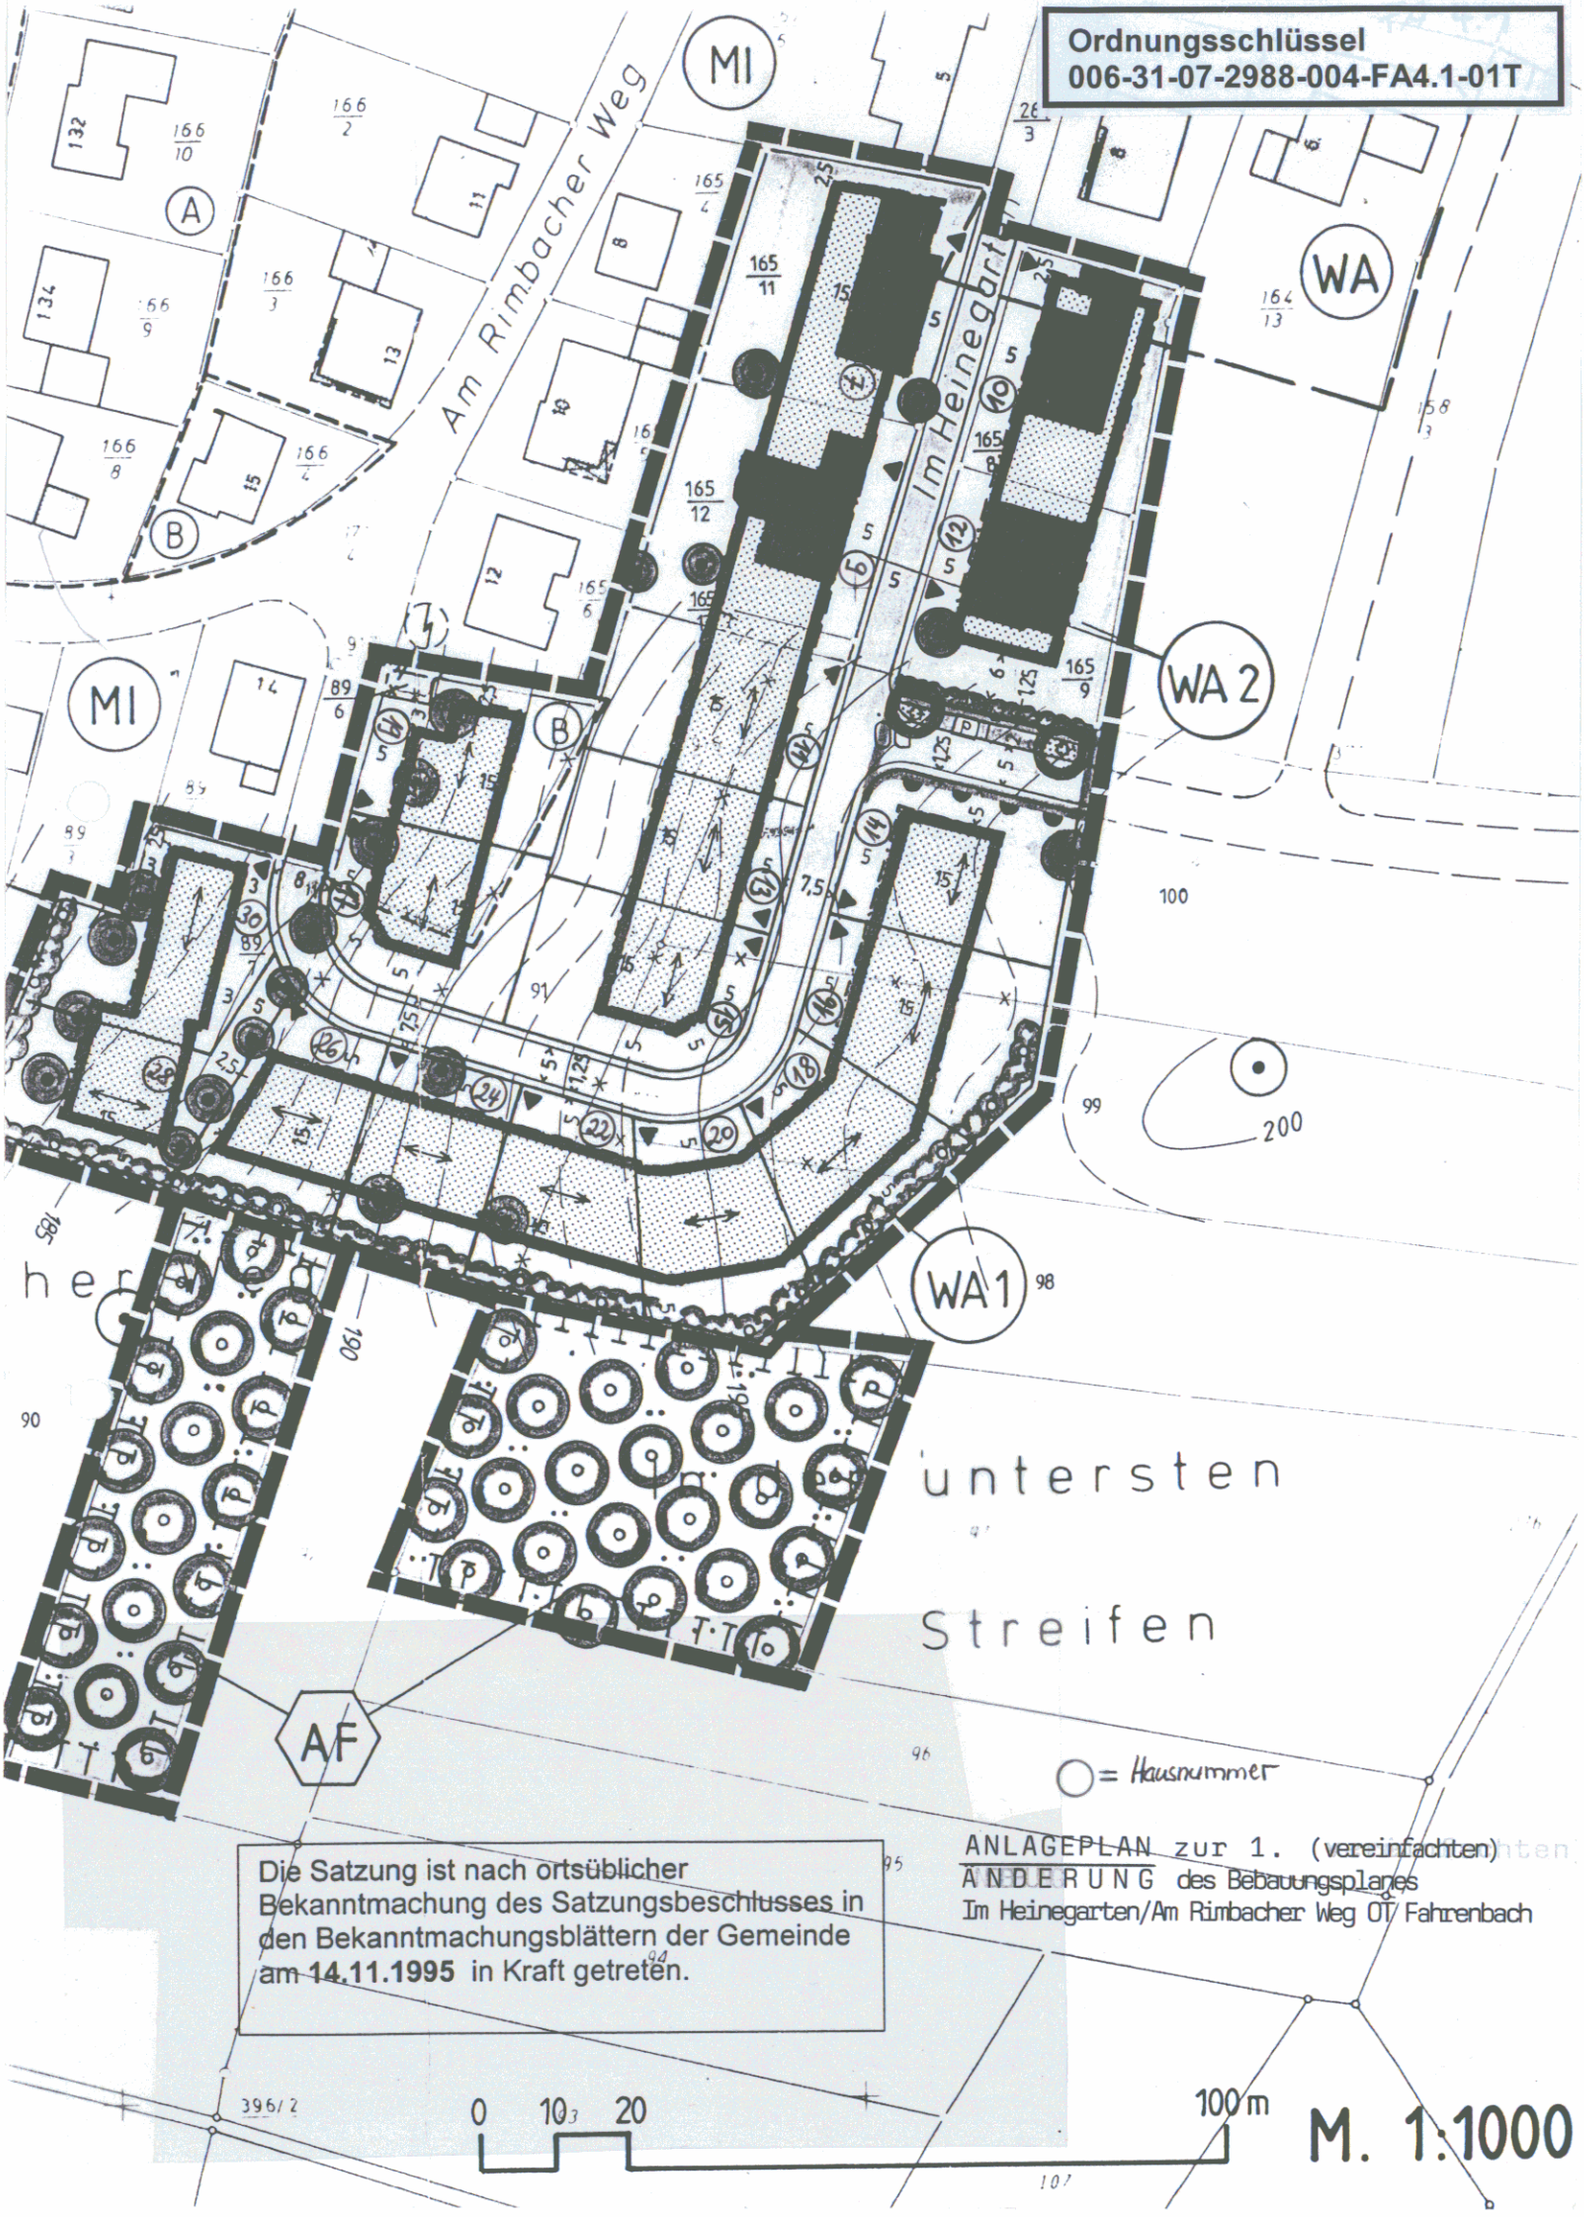
Ordnungsschlüssel
006-31-07-2988-004-FA4.1-01T
Am Rimbacher Weg
Im Heinegart
MI
WA
WA 2
WA 1
AF
untersten
Streifen
○ = Hausnummer
Die Satzung ist nach ortsüblicher Bekanntmachung des Satzungsbeschlusses in den Bekanntmachungsblättern der Gemeinde am 14.11.1995 in Kraft getreten.
ANLAGEPLAN zur 1. (vereinfachten) ÄNDERUNG des Bebauungsplanes
Im Heinegarten/Am Rimbacher Weg OT Fahrenbach
0 10 20 100 m
M. 1:1000

Ordnungsschlüssel
006-31-07-2988-004-FA4.1-01T

1. (Vereinfachte) Ä N D E R U N G

DES BEBAUUNGSPLANES FA 4 " IM HEINEGARTEN/ AM RIMBACHER WEG"

ORTSTEIL FAHRENBACH

Punkt 10 der Textlichen Festsetzungen erhält folgende gänderte Fassung:

"10. Für die Höhe der straßenseitigen Außenwände (Traufwand) werden als Höchstmaß gemessen von der Oberkante Straße in der Mitte der Gebäudekante bis zum Schnittpunkt der Außenwand mit der Dachhaut für die Grundstücke des Plangeltungsbereiches im einzelnen folgende Feststetzungen getroffen:

Plangebiets-bezeichnung	Straßenbezeichnung und Hausnummer	Max. Traufwand-höhe	Hinweis
W A 2	Im Heinegarten 10	7,0 m	unverändert
W A 2	Im Heinegarten 12	7,0 m	unverändert
W A 1	Im Heinegarten 14	6,1 m	
W A 1	Im Heinegarten 16	6,5 m	
W A 1	Im Heinegarten 18	6,6 m	
W A 1	Im Heinegarten 20	6,4 m	
W A 1	Im Heinegarten 22	6,3 m	
W A 1	Im Heinegarten 24	5,7 m	
W A 1	Im Heinegarten 26	5,0 m	unverändert
W A 1	Im Heinegarten 28	5,0 m	unverändert
W A 1	Im Heinegarten 30	5,0 m	unverändert
W A 2	Im Heinegarten 7	3,5 m	unverändert
W A 2	Im Heinegarten 9	3,5 m	unverändert
W A 2	Im Heinegarten 11	3,5 m	unverändert
W A 2	Im Heinegarten 13	3,6 m	
W A 2	Im Heinegarten 15	4,4 m	
W A 2	Im Heinegarten 17	7,0 m	unverändert
W A 2	Im Heinegarten 19	7,0 m	unverändert "

Die übrigen Festsetzungen des Bebauungsplanes bleiben unverändert gültig.

Fürth, den 04.09.1995

(Siegel)

GEMEINDE FÜRTH/ODENWALD

.....
Dörsam
Bürgermeister

Anlage: Planausschnitt mit Hausnummereintrag
als Bestandteil der Bebauungsplanänderung