


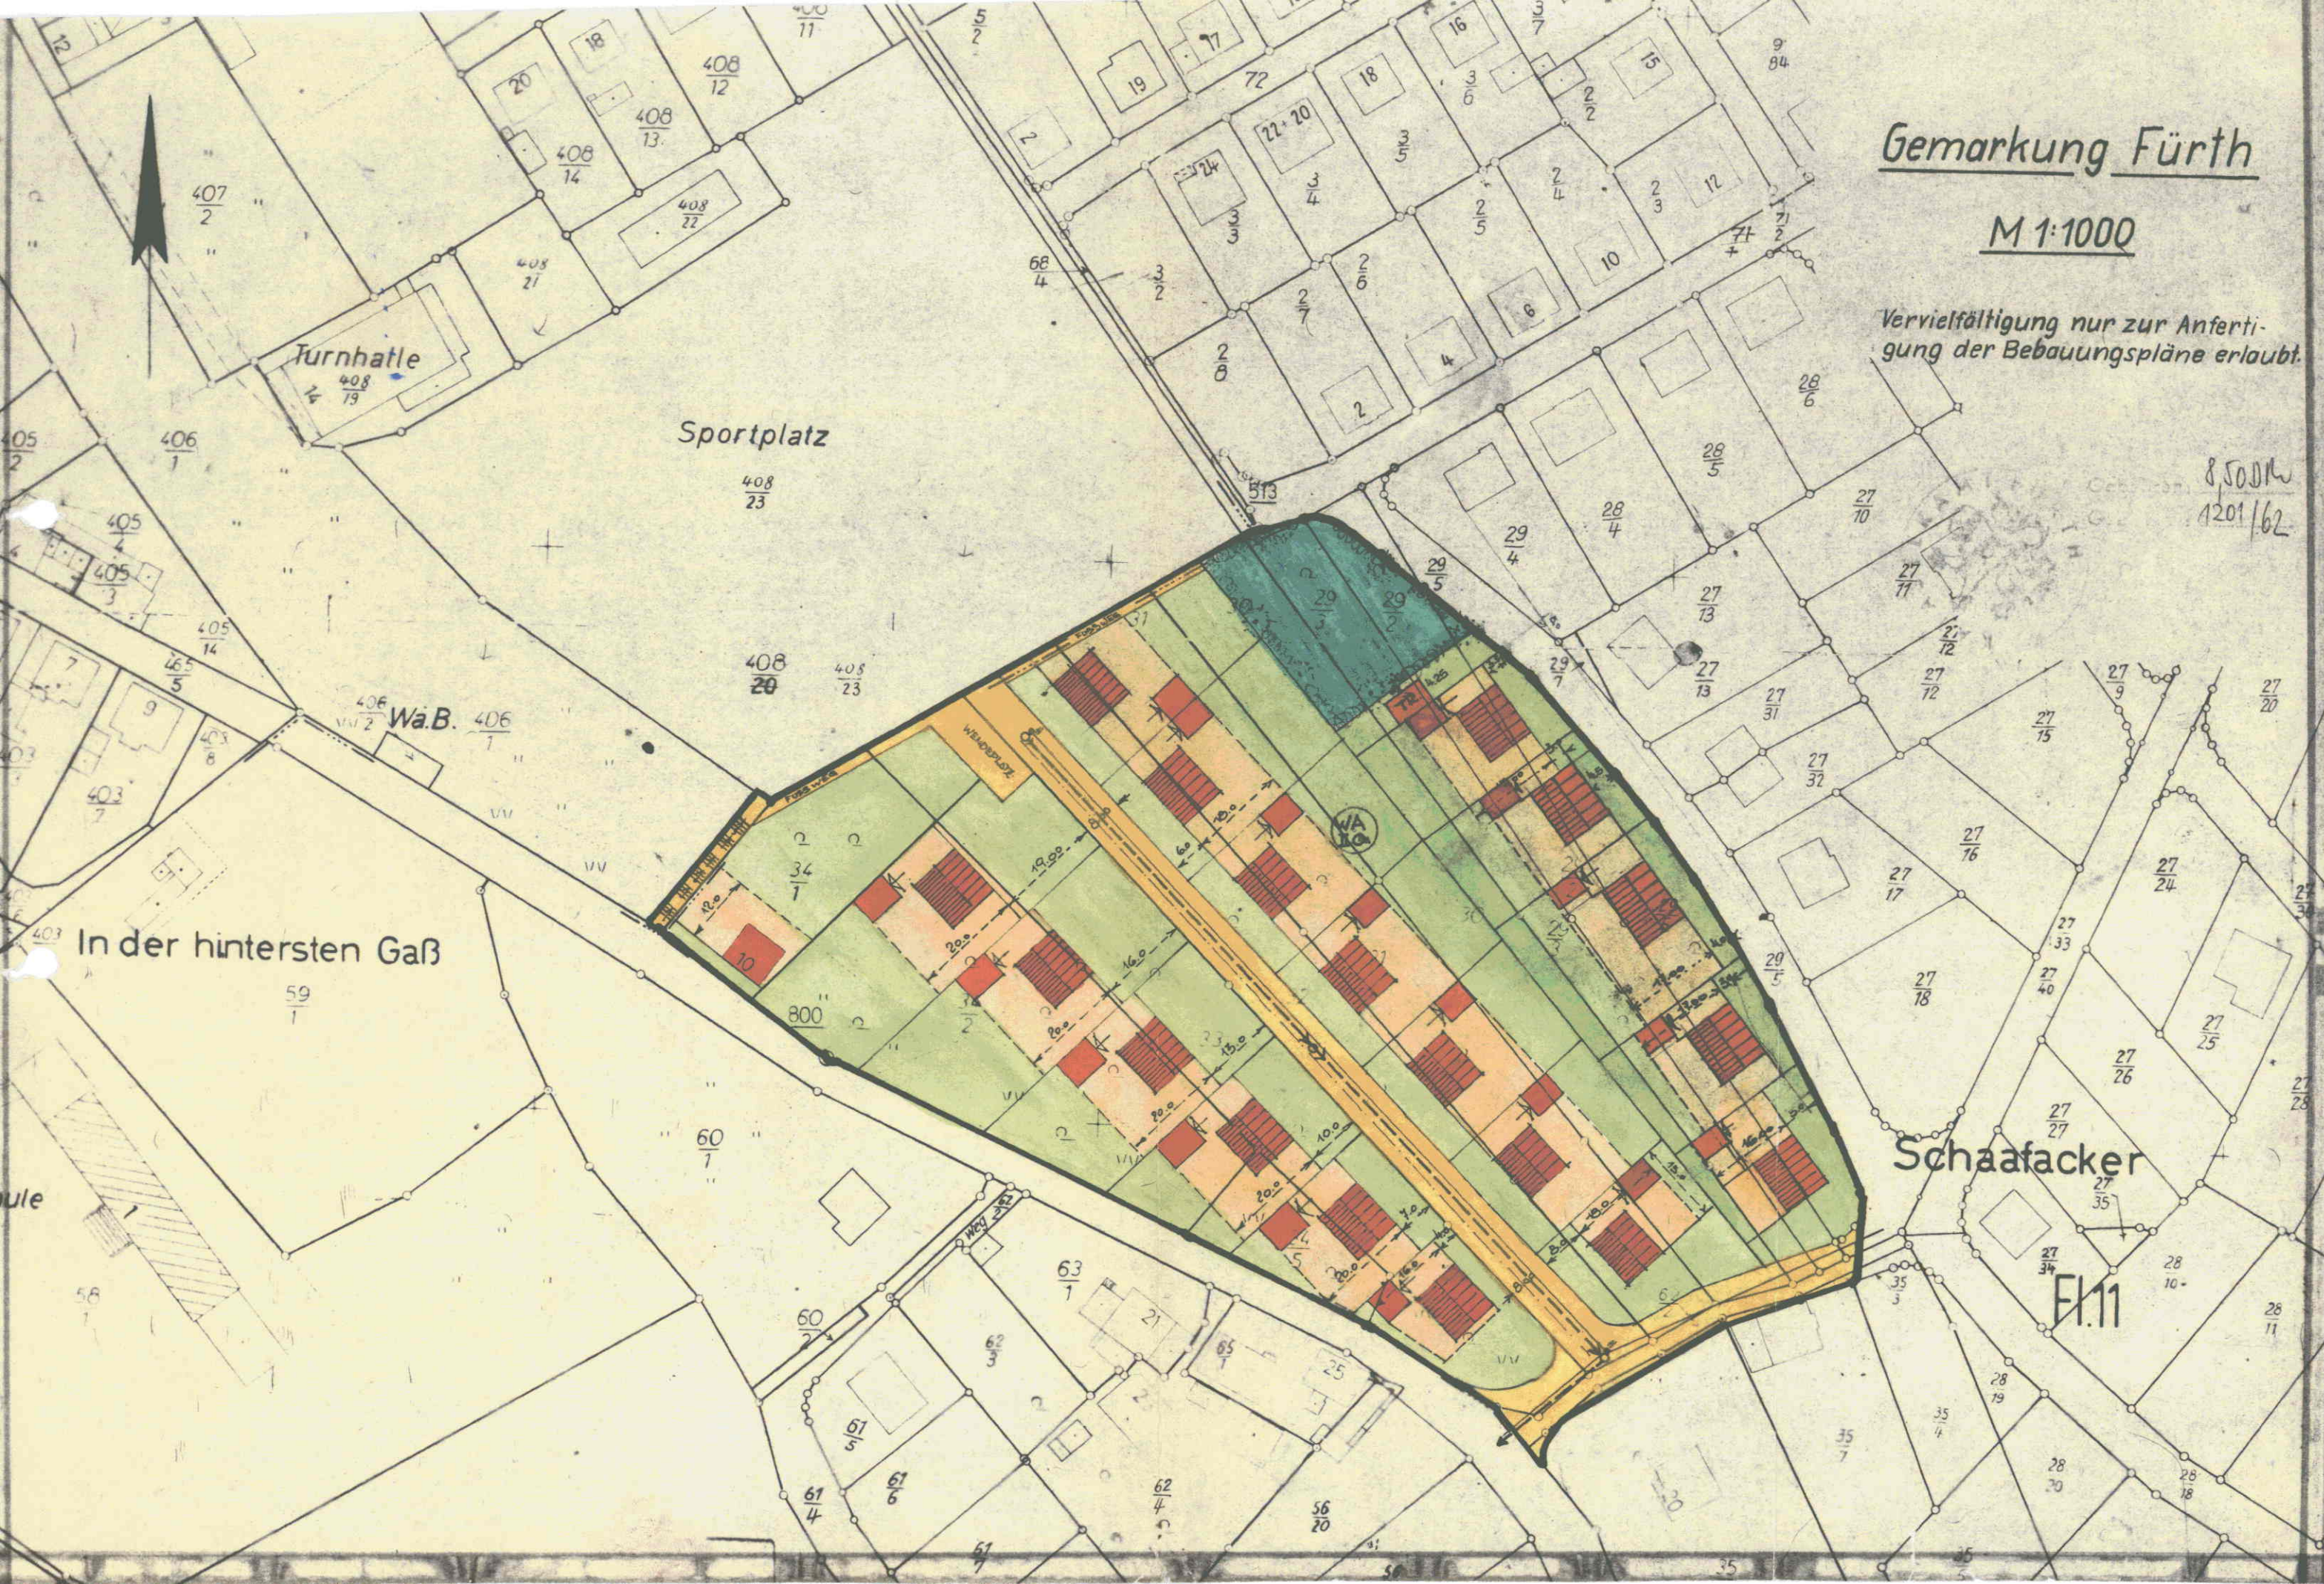

Bebauungsplan

DER GEMEINDE

FÜRTTH /ODW.

FLUR 11
IM SCHAAFACKER

FESTSETZUNGEN GEM. § 9 BBG

- WOHNHAUS MIT SATTELDACH
 - GEPLANTE SPÄTERE BEBAUUNG
 - ÜBERBAUBARE GRUNDSTÜCKSFLÄCHE
 - NICHT ÜBERBAUBARE GRUNDSTÜCKSFLÄCHE
 - GARAGE
 - KINDERSPIELPLATZ
 - VORDERE BAULINIE
 - RÜCKWÄRTIGE BAUGRENZE
 - MINDESTGRÖSSE DER BAUGRUNDSTÜCKE
 - ÖFFENTLICHE VERKEHRSLÄCHE
 - NEUE STRASSENHÖHE - KANALDECKEL
 - KANALSOHLE
 - KANAL
 - WASSERLEITUNG
 - STROMVERSORGUNG ERDKABEL
 - GELTUNGSBEREICH DES BEBAUUNGSPLANES
- BEARBEITET: *Heinz Corneli*
HEINZ CORNELI, ARCHT. FÜRTTH/O.
Fehrenbacherstr. 12
Telefon 647

BAULICHE AUSNUTZUNG.


BAUGEBIET	GRUNDFLÄCHEN ZAHL	GESCHOSSFLÄCHEN ZAHL	GESCHOSSZAHL	BAUWEISE	DACHNEIGUNG	DACHAUFBAUTEN	MIN. GRÖSSE DER BAUGRUNDSTÜCKE
WA AUßER I.O. WOHNBEIET	0.4	0.7	2-GESCHOSSIG ZWINGEND	OFFEN	25° BIS 30°	KEINE	600 m ²

AUFGESTELLT AM 1. 3. 1963 DURCH BESCHLUSS DER GEMEINDEVERTRETUNG



AUSLEGUNG GEM. § 2 ABS. 6 BBG. VOM 27. 5. 1963 BIS 27. 6. 1963

BESCHLOSSEN AM 25. 11. 1963 DURCH BESCHLUSS DER GEMEINDEVERTRETUNG

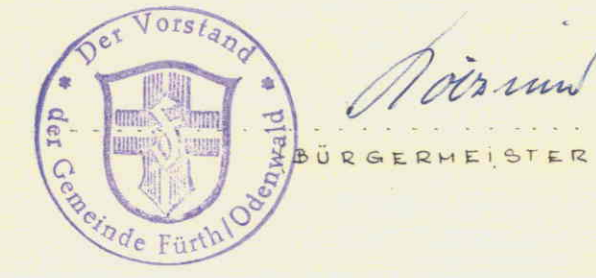

AUSLEGUNG GEM. § 12 BBG. VOM 6. 10. 1964 BIS 13. 10. 1964

RECHTSVERBINDLICH SEIT 14. 10. 1964



Zu Verfg. v. 28. 9. 1964 Az. 136-6104/rf

Genehmigt
Darmstadt, den 28. 9. 1964
Der Regierungspräsident
g. f.

