


Gem. Fürth
Flur 10
Maßstab 1:1000

Vervielfältigung nur zur Anfertigung
von Bebauungsplänen erlaubt.

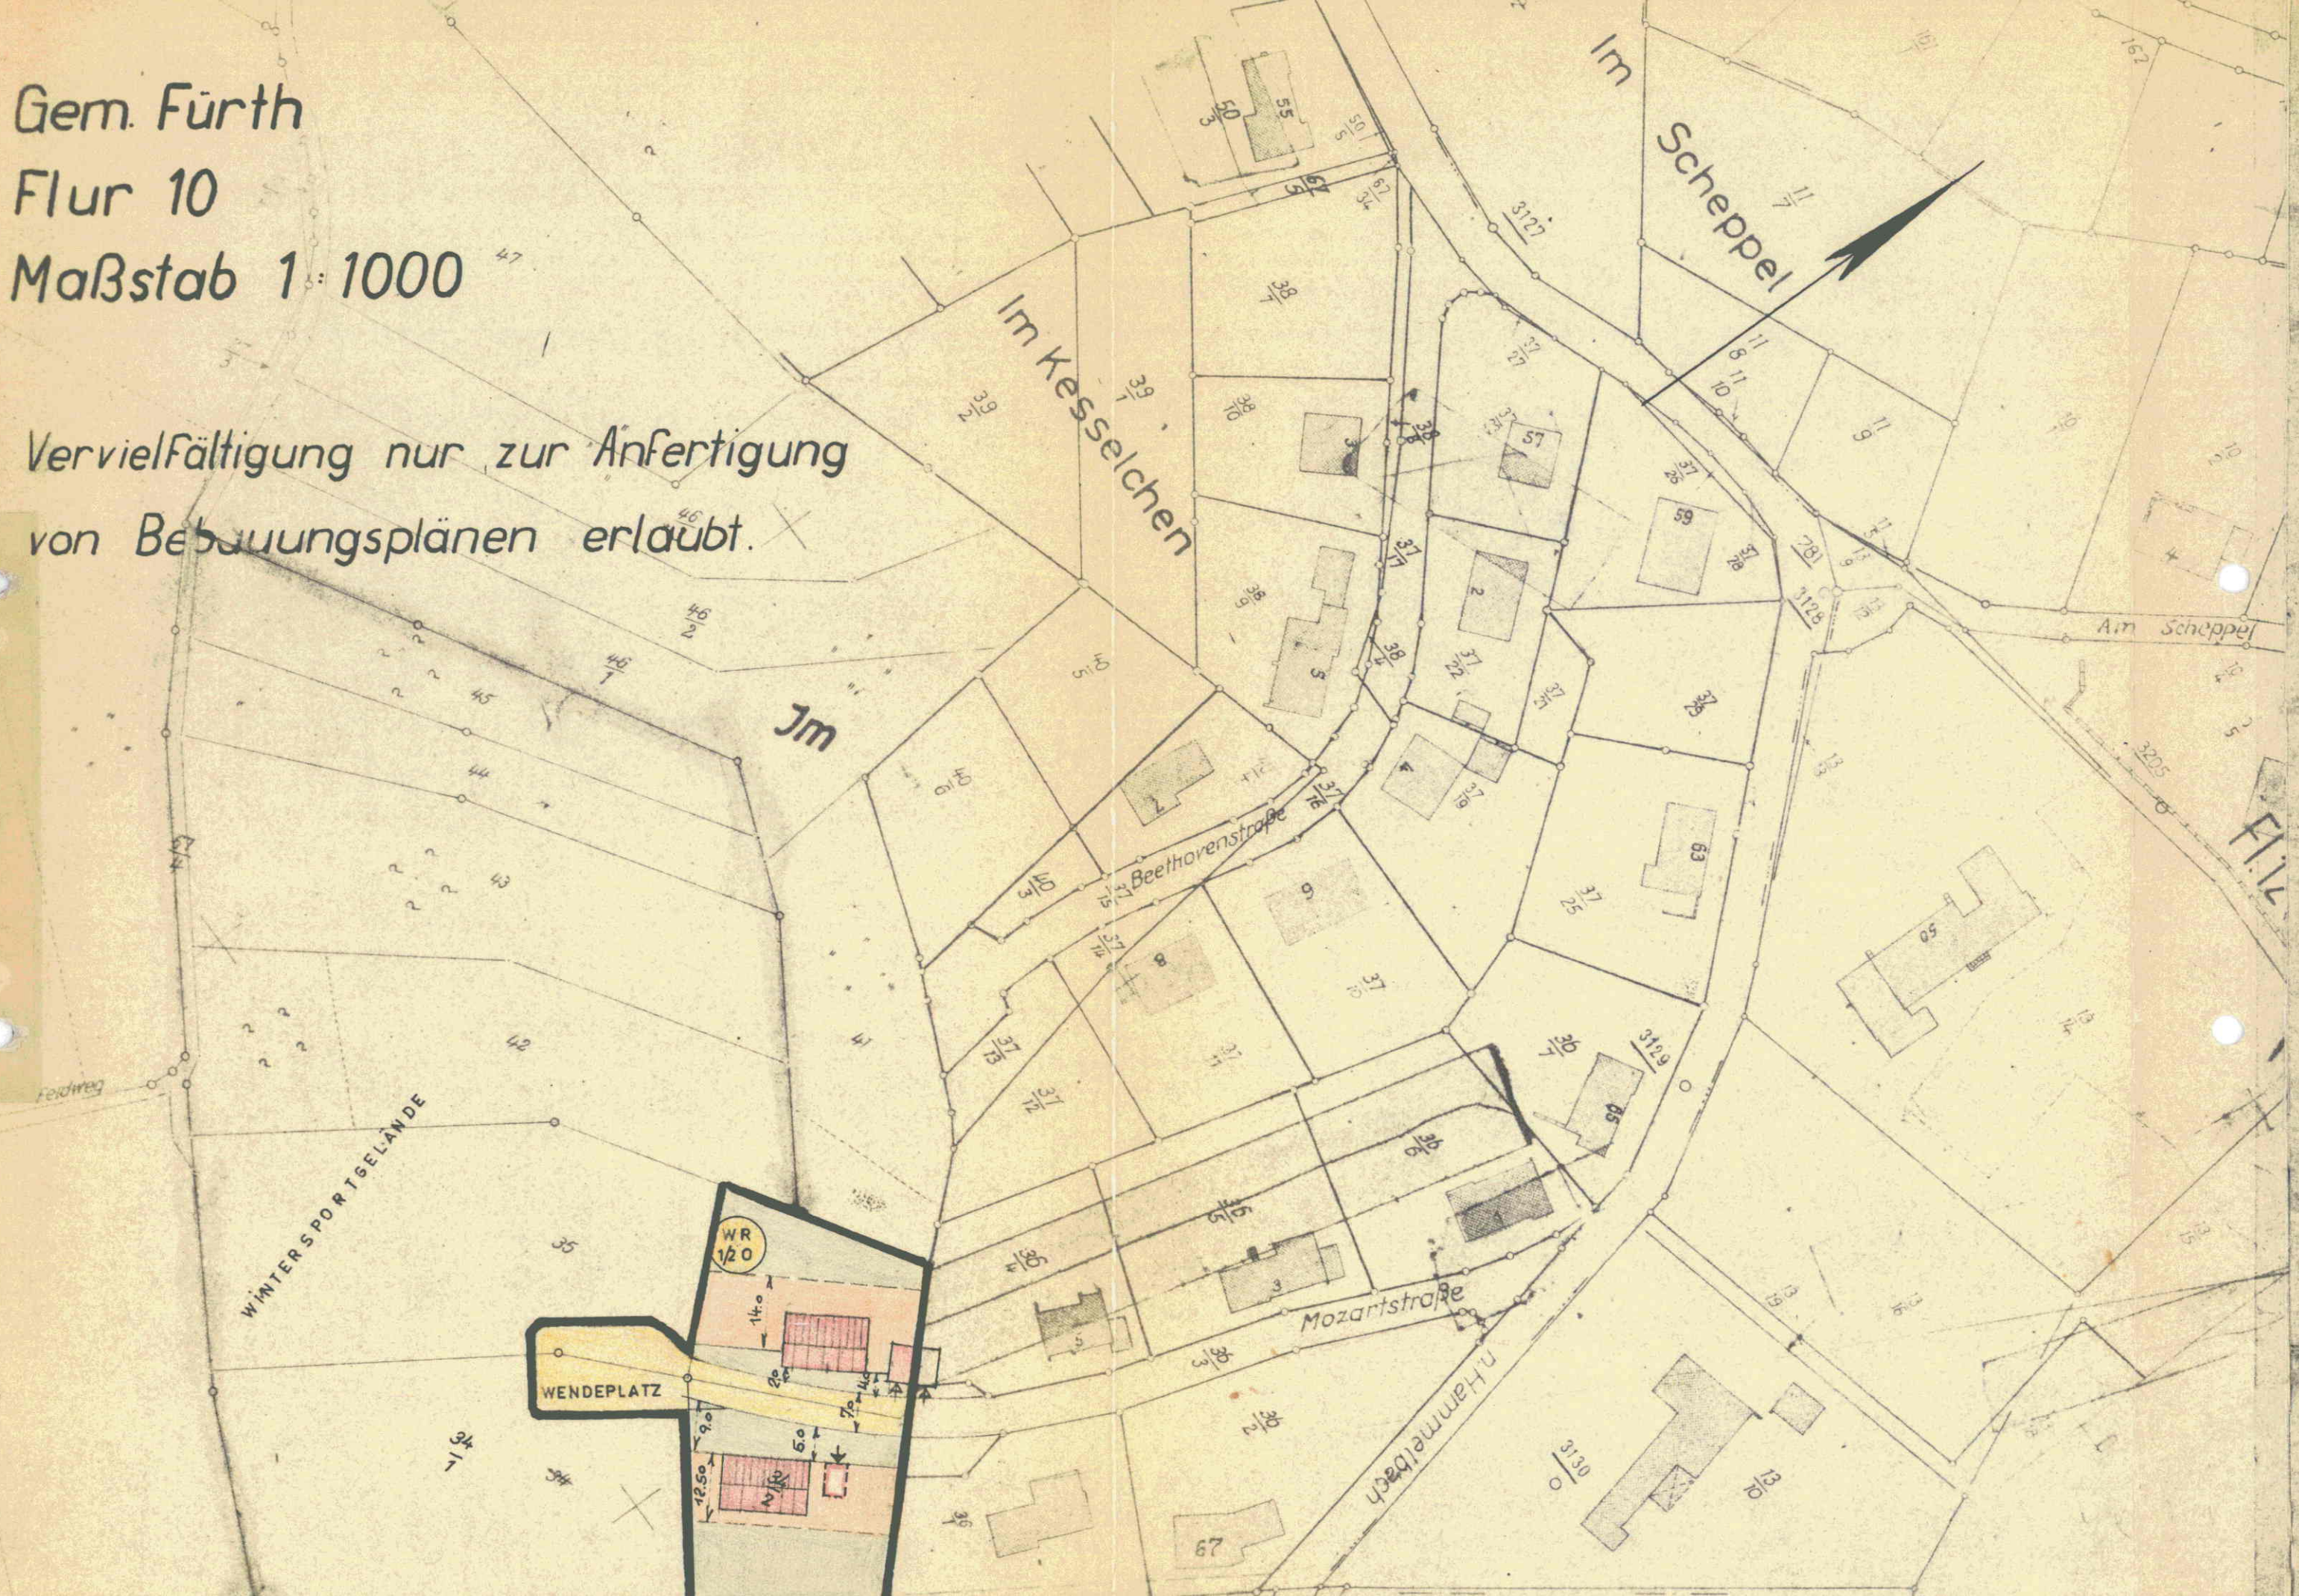

ERGÄNZUNG ZUM
BEBAUUNGSPLAN
DER GEMEINDE
M. 1:1000

FÜRTH/ODW.
FLUR 10
IM KESSELCHEN

FÜ 3.1

WOHNHAUS MIT SATTELDACH

ÜBERBAUBARE GRUNDSTÜCKSFLÄCHE

NICHT ÜBERBAUBARE GRUNDSTÜCKSFLÄCHE

VORDERE BAULINIE

RÜCKWÄRTIGE BAUGRENZE

MINDESTGRÖSSE DER BAUGRUNDSTÜCKE

MAX. SOCKELHÖHE ÜB. STRASSE U. K. FÜR GEGENSTÄNDE

GARAGE U. IHRE EINFART

GELTUNGSBEREICHSGRENZE DER ANTIKAMP

TRAFOSTATION

LEITUNGSRECHTE

BAULICHE GESTALTUNG

BAUGEBIET	DACHNEIGUNG	DACHNEIGUNGSSTÄRKE	DACHAUFWÄRTEN
WR 120 REINES-WOHNGEBIET	16 - 25°	SCHWARZ-GRÜN	NUR ZULÄSSIG

BAULICHE AUSNUTZUNG

BAUGEBIET	GRUNDFLÄCHENZahl	GESCHOSSFLÄCHENZahl	GESCHOSSZahl RAUWEIST
WR 120 REINES-WOHNGEBIET	0,3	0,4	HANGSEITE 19sch. TALSEITE 29sch.

BEARBEITET: 10.7.70

HEINZ CORNELIUS
ARCHITECT VFA
6149 FÜRTH/ODW.
FAHRENDACHERSTR. 23
TELEFON 062 3 547

ÄNDERUNG GEM. § 13 BBauG BESCHLOSSEN AM 21.12.1970
DURCH BESCHLUSS DER GEMEINDEVERTRETUNG.

Der Vorstand
der Gemeinde Fürth/ODW.

W. Müller
BÜRGERMEISTER

DIE ÖFFENTLICHE BEKANNTMACHUNG DES GEÄNDERTEN BEBAUUNGSPLANES
ERFOLGTE IN DER ZEIT VOM 18.1.1971 BIS 20.2.1971

GEMEINDE FÜRTH/ODENWALD

BÜRGERMEISTER

DER ÄNDERUNGSPLAN IST SEIT 21.2.1971 RECHTSVERSTÄNDLICH

GEMEINDE FÜRTH/ODENWALD

W. Müller
BÜRGERMEISTER

Ordnungsschlüssel
006-31-07-2990-004-FÜ3.1-01