


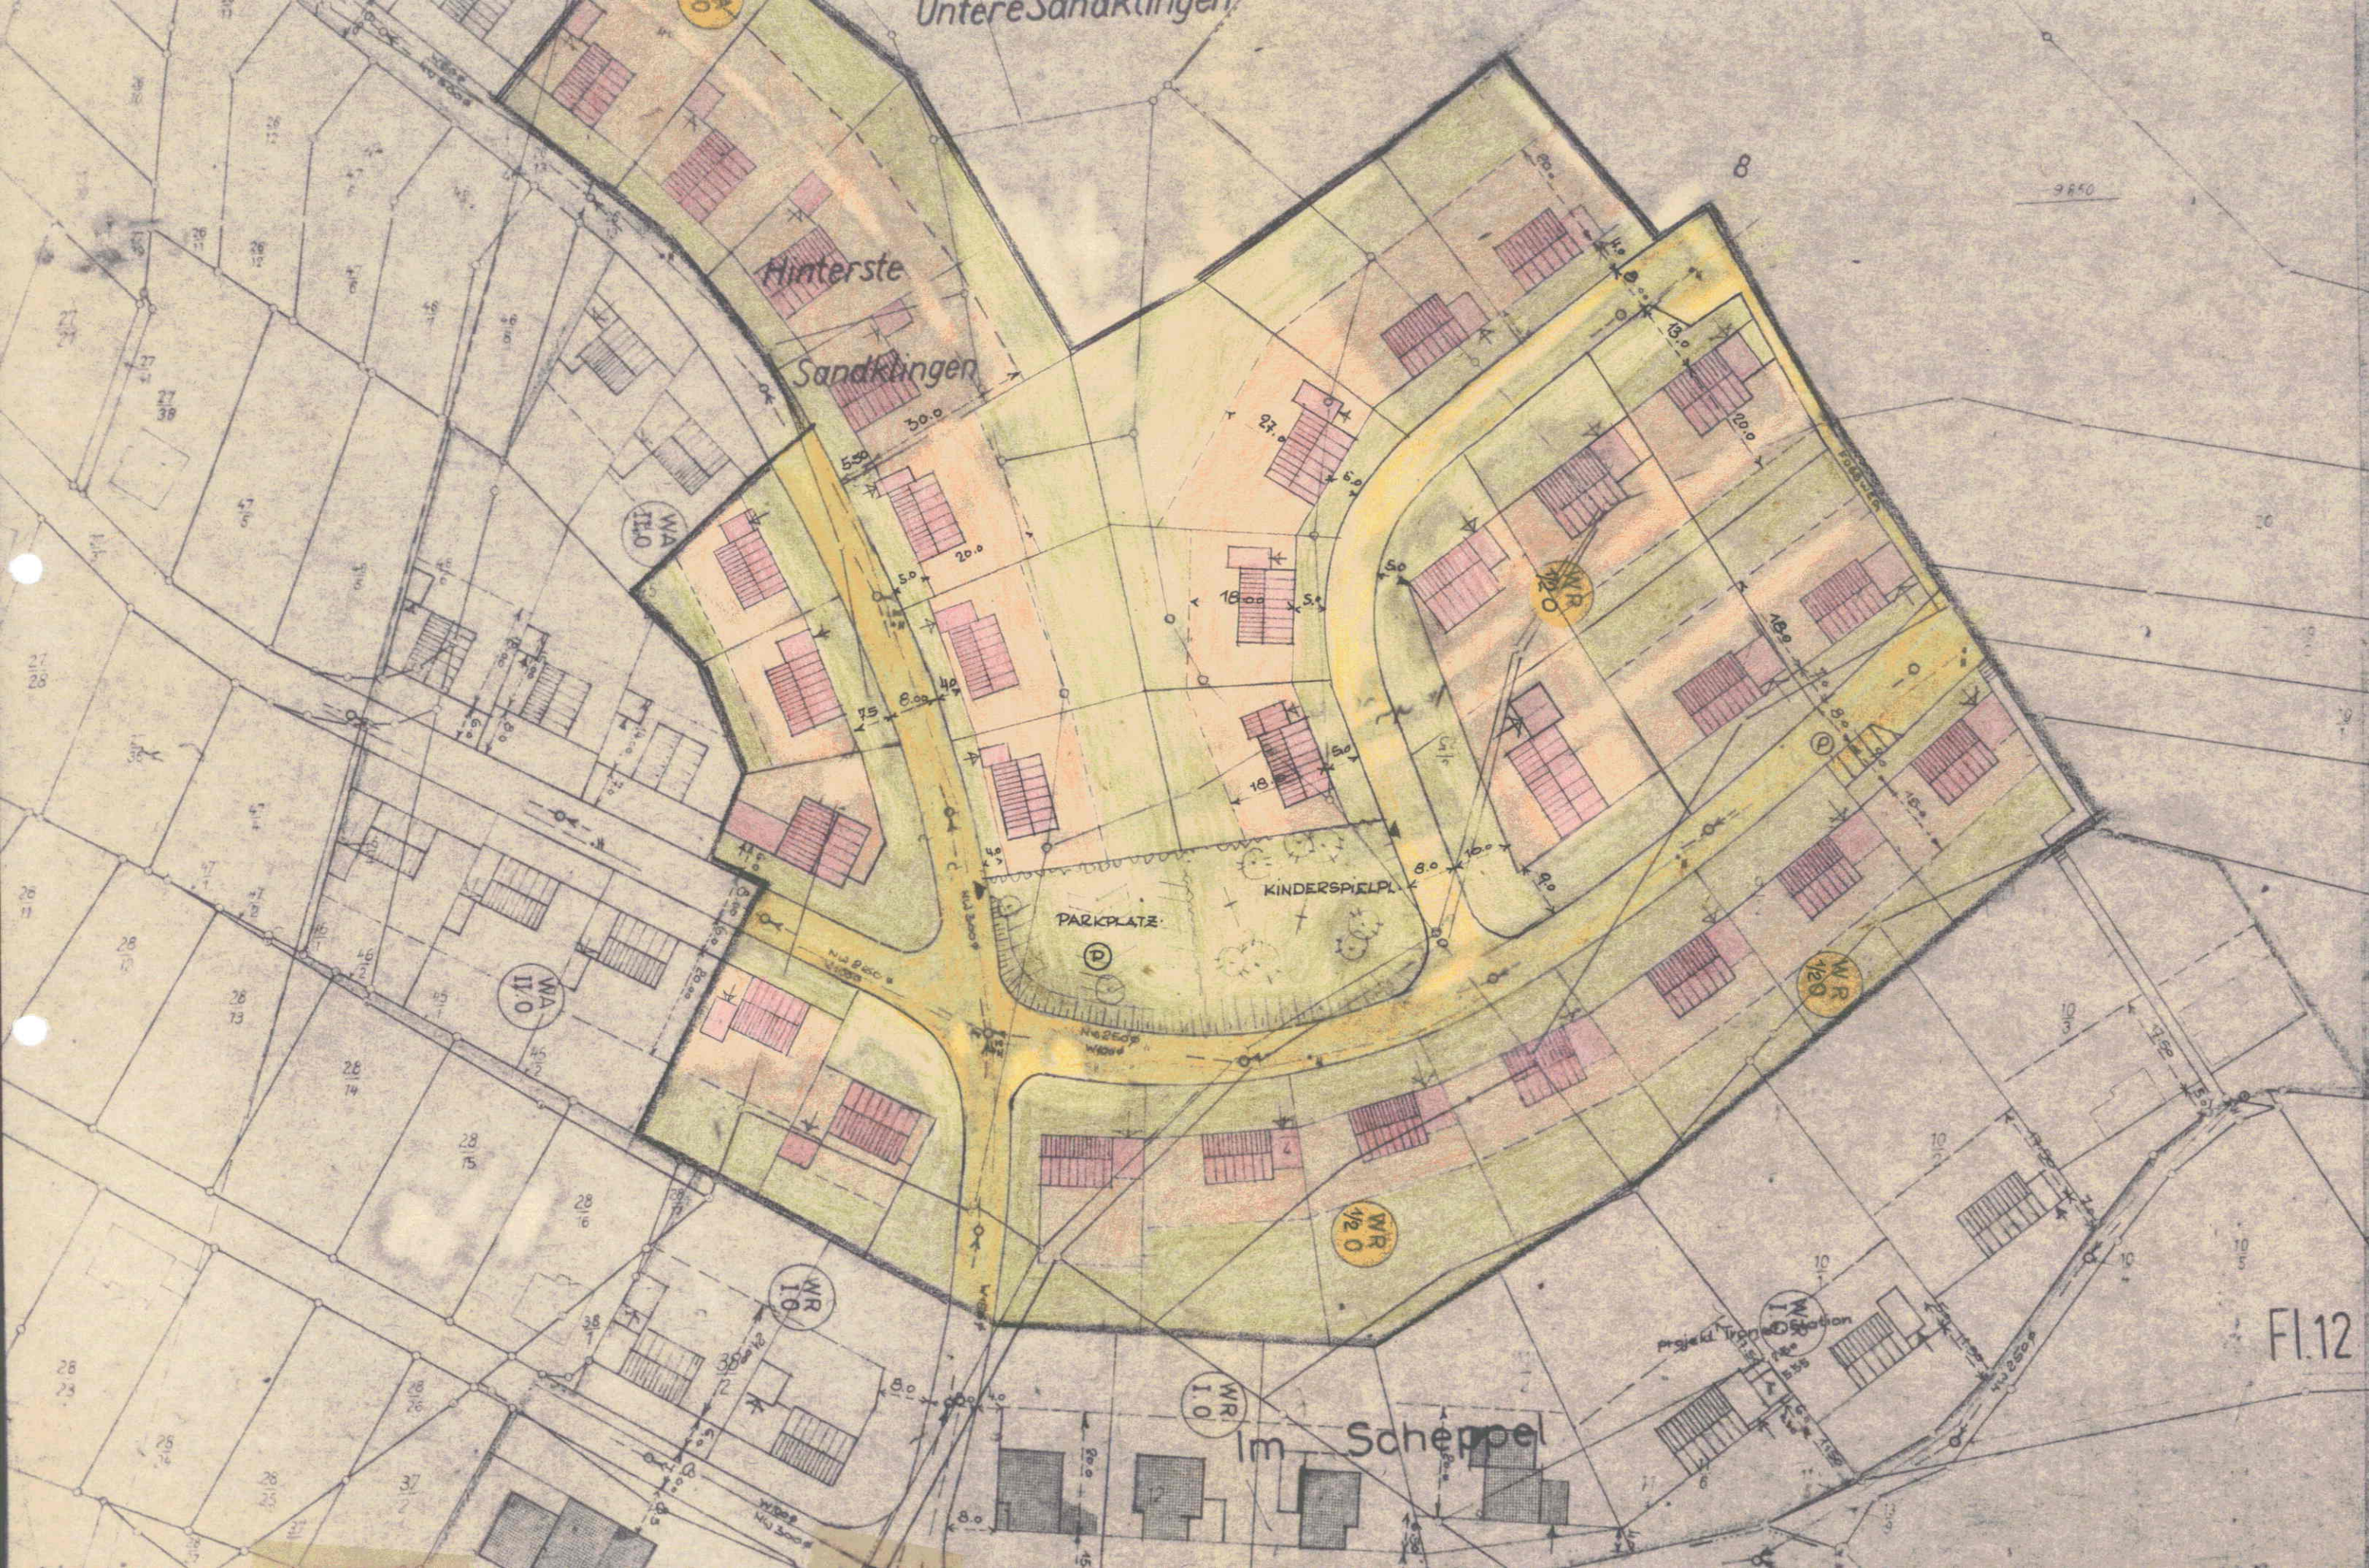

BEBAUUNGSPLAN

DER GEMEINDE
M. 1:1000

FÜRTH/0
FLUR 11u12

Ordnungsschlüssel
006-31-07-2990-004-FÜ5.2-02

FESTSETZUNGEN GEM. § 9 BBauG
ZUM INHALT DES BEBAUUNGSPLANES

BAUGEBIET: SCHAAFACKER, SCHEPPEL,
WEISE IRR.

- WOHNHAUS MIT SATTELDACH
- ÜBERBAUBARE GRUNDSTÜCKSFLÄCHE
- NICHT ÜBERBAUBARE GRUNDSTÜCKSFLÄCHE
- VORDERE BAULINIE
- RÜCKWÄRTIGE BAUGRENZE
- MINDESTGRÖSSE DER BAUGRUNDSTÜCKE
- MAX. SOCKELHÖHE ÜB. STRASSE, O.K. ERDGESCHOSSFB.
- GARAGE U. IHRE EINFAHRT
- GELTUNGSBEREICHSGRENZE DER ÄNDERUNG

- TRAFOSTATION
- LEITUNGSRECHTE
- PARKPLATZ

BAULICHE GESTALTUNG

BAUGEBIET	DACHNEIGUNG	DACHEINDECKUNGSMATERIAL	DACHAUFBAUTEN
REINES WOHNGEBIET	SATTELDACH 10÷20°	SCHWARZ-BRAUN	NICHT ZULÄSSIG
ALLGEMEINES WOHNGEBIET	SATTELDACH 15÷30°	"	"

BAULICHE AUSNUTZUNG

BAUGEBIET	GRUNDFLÄCHENZAHL	GESCHOSSFLÄCHENZAHL	GESCHOSSZAHL	BAUWEISE
REINES WOHNGEBIET	0.4	0.4	1	TALSEITIG
ALLGEMEINES WOHNGEBIET	0.4	0.7	2	"

BEARBEITET: 1.4.67

Architekt
Architekt
Architekt
Architekt

ÄNDERUNG GEM. § 13 BBauG BESCHLOSSEN AM 24.4.1967
DURCH BESCHLUSS DER GEMEINDEVERTRETUNG.

DIE ÖFFENTLICHE BEKANNTMACHUNG DES GEÄNDERTEN BEBAUUNGSPLANES
ERFOLGTE IN DER ZEIT VOM 12.5.1967 BIS 29.5.1967.

DER ÄNDERUNGSPLAN IST SEIT 30.5.1967 RECHTSVERBINDLICH.

Fl.12