


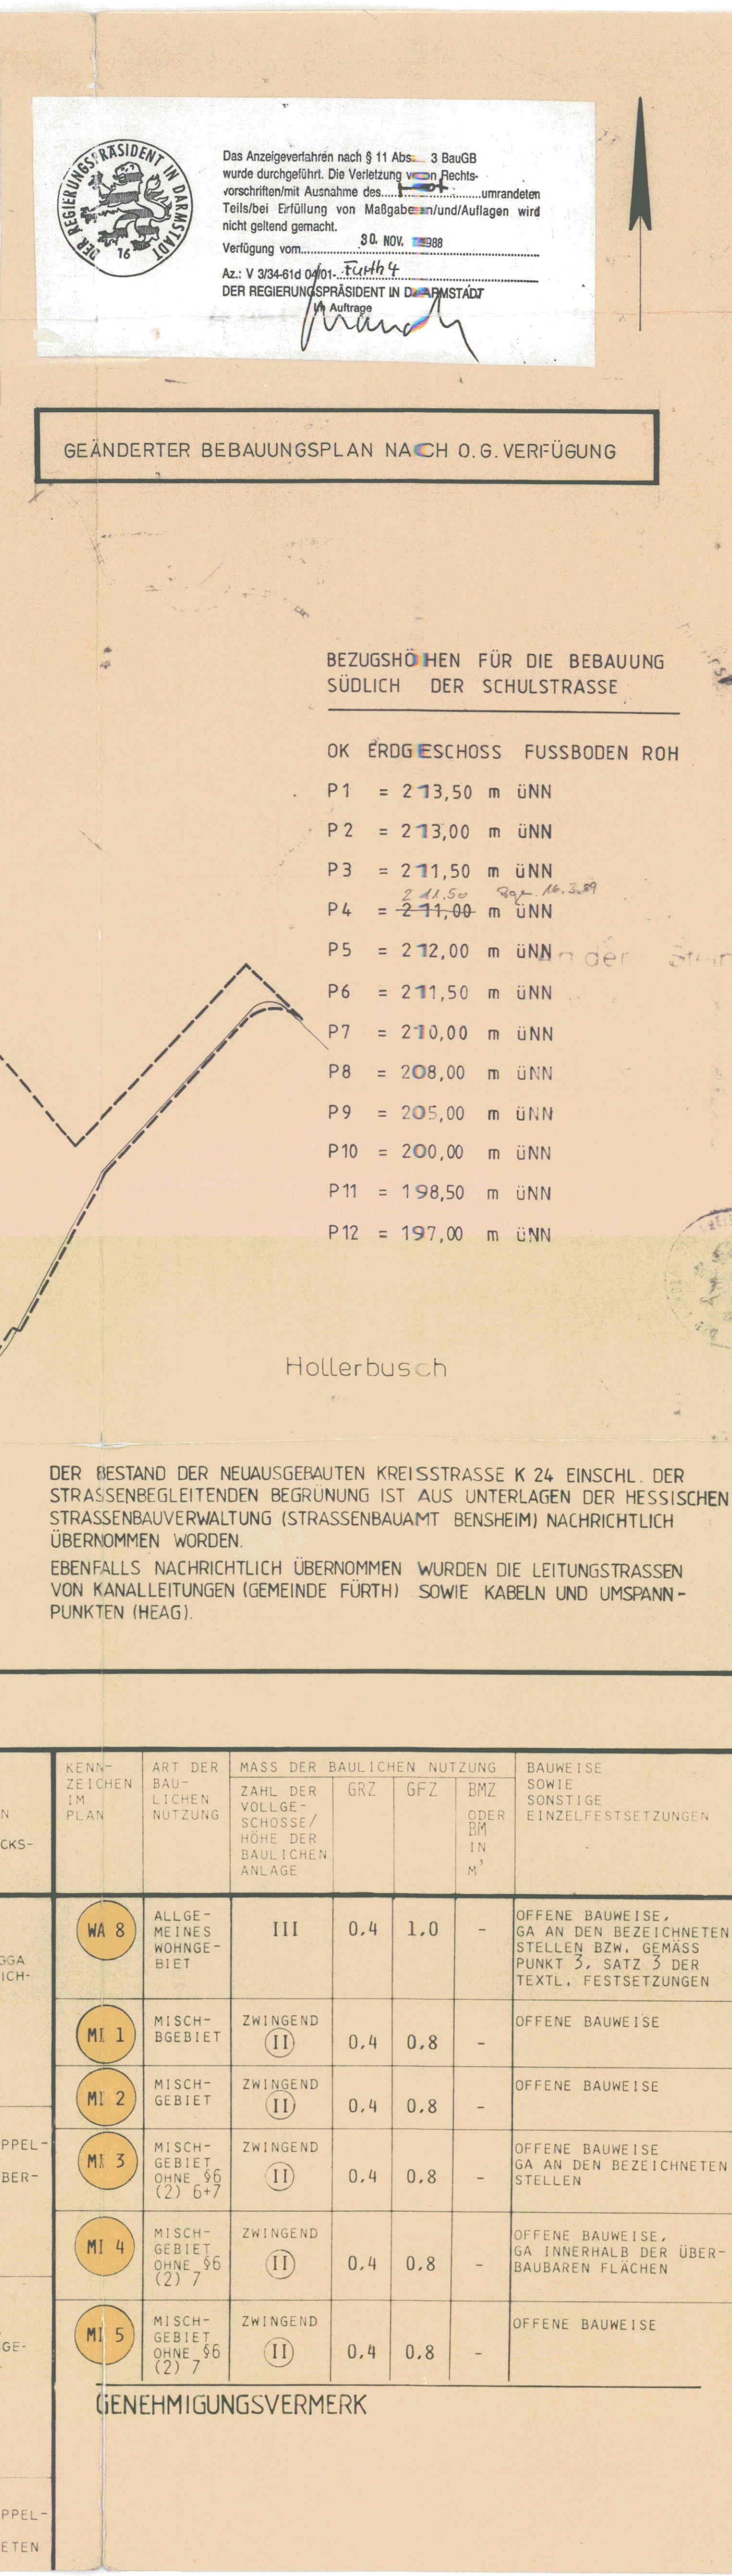

LEGENDE

GRENZE DES RÄUMLICHEN GELTUNGSBEREICHES DER BEBAUUNGSPLANÄNDERUNG
GRENZE DES RÄUMLICHEN GELTUNGSBEREICHES DER ANGRENZENDEN BZW. BENACHBARTEN BEBAUUNGSPLANE

GRENZSTÜCKSGRENZE VORHANDEN
GRENZSTÜCKSGRENZE AUFZUEHEBEN
GRENZSTÜCKSGRENZE GEPLANT

BAULINIE
BAUGRENZE

ABGRENZUNG UNTERSCHIEDLICHER NUTZUNG

BESTEHENDE BEBAUUNG
ÜBERBAUBARE FLÄCHE
NICHT ÜBERBAUBARE FLÄCHE
UMGRENZUNG VON FLÄCHEN FÜR NEBENANLAGEN (GGa)

Ga GARAGEN
GGa GEMEINSCHAFTSGARAGEN
VERKEHRSFLÄCHE BESONDERER ZWECKBESTIMMUNG VERKEHRSDOMINANTER Bereich MISCHFLÄCHE
KINDERSPIELPLATZ
EINFAHR
Bereich OHNE EIN- UND AUSFAHR
PARKPLATZ
STRASSENVERKEHRSFLÄCHE
KANALLEITUNG MIT SCHUTZBEREICH FLÄCHE MIT LEITUNGSRECHT
VORGESCHRIBENE FIRSTRICHTUNG
GRÜNFLÄCHE ÖG - OFFENTLICHE GRÜNFLÄCHE PG - PRIVATE GRÜNFLÄCHE
ZU ERHALTENDE BÄUME
ZU ERHALTENDE STRÄUCHER/GEHÖLZE
ANZUPFLANZENDE BÄUME
ANZUPFLANZENDE STRÄUCHER/GEHÖLZE
BOSSCHUNG
HAUPTVERSORGUNGSLEITUNG UNTERIRDISCH
HAUPTVERSORGUNGSLEITUNG OBERIRDISCH
TRAFOSTATION

SYSTEMSCHNITT M 1:20

ZU TEXTFESTSETZUNG NR. 5 (HÖHENFESTLEGUNG)

The diagram shows a cross-section of a built-up area. On the left, a house profile is labeled 'OKRD EG' and 'WÄRMEDÄMMUNG'. Below it is the 'BEWAUCHERTES GELÄNDEPROFIL'. In the center, there's a road ('OK STRASSE') and a railway ('RAILWAY'). Various elevation points are marked: 'GEGWEG' at 6.50m, 'RAILWAY' at 5.50m, and another 'GEGWEG' at 5.50m. On the right, another house profile is shown with 'OKRD EG' and 'WÄRMEDÄMMUNG'. The ground level is indicated by a dashed line.

[illegible]